


開 発 登 録 簿

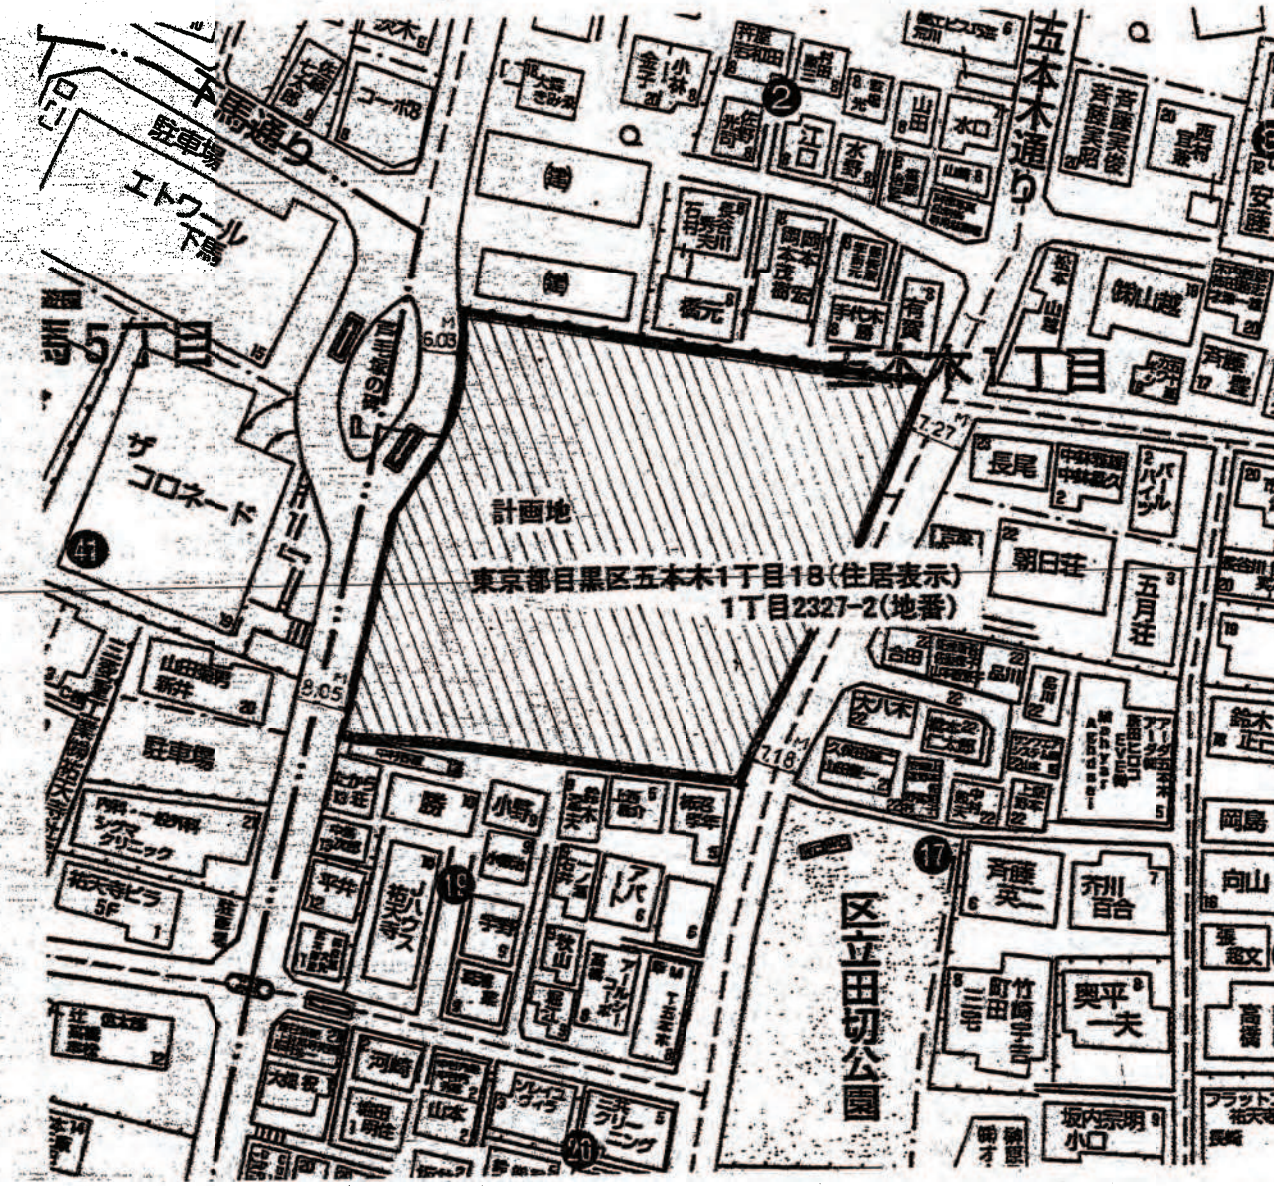

縮尺	土地利用計画図	1/200
	付見取図	1/3,000~1/10,000
	公園等	1/600


開 発 登 録 簿 調 書

開 発 許 可 番 号		12.22 平成12年 4月 4日		開 発 行 為 変 更 許 可		第12-2-2号	
開 発 区 域 に 含 ま れ る 地 域 の 名 称		目黒区五本木一丁目 2327番2地2筆		開 発 区 域 の 面 積		3835.18㎡	
開 発 許 可 を 受 け た 者 の 住 所 お よ び 氏 名		東京都渋谷区恵比寿南3-7-4 株式会社 モリモト 代表取締役社長 森本 浩義					
(工 事 施 行 者 の 住 所 お よ び 氏 名)		(東京都渋谷区渋谷1-16-14 東急建設株式会社 東京支店 常務取締役支店長 渡辺 安治)					
予 定 建 築 物 の 用 途		共同住宅		検査済証発行年月日		14年3月4日	
				工事完了公告年月日		14年3月5日	
許 可 に 基 づ く 地 位 の 承 継		TEL					
変 更 事 項		平成14年 2月 18日 変更届 (緑化計画、治水計画の変更等)					
備 考		平成12年 7月 14日 法第29条開発行為許可(第12-2号) 平成12年 9月 1日 法第37条承認申請 平成12年10月 12日 法第37条承認 平成12年12月 22日 法第35の2開発変更許可 (施工者の変更等)					

目黒区五本木一丁目2327番2ほか

土地利用計画図

縮尺 1:200

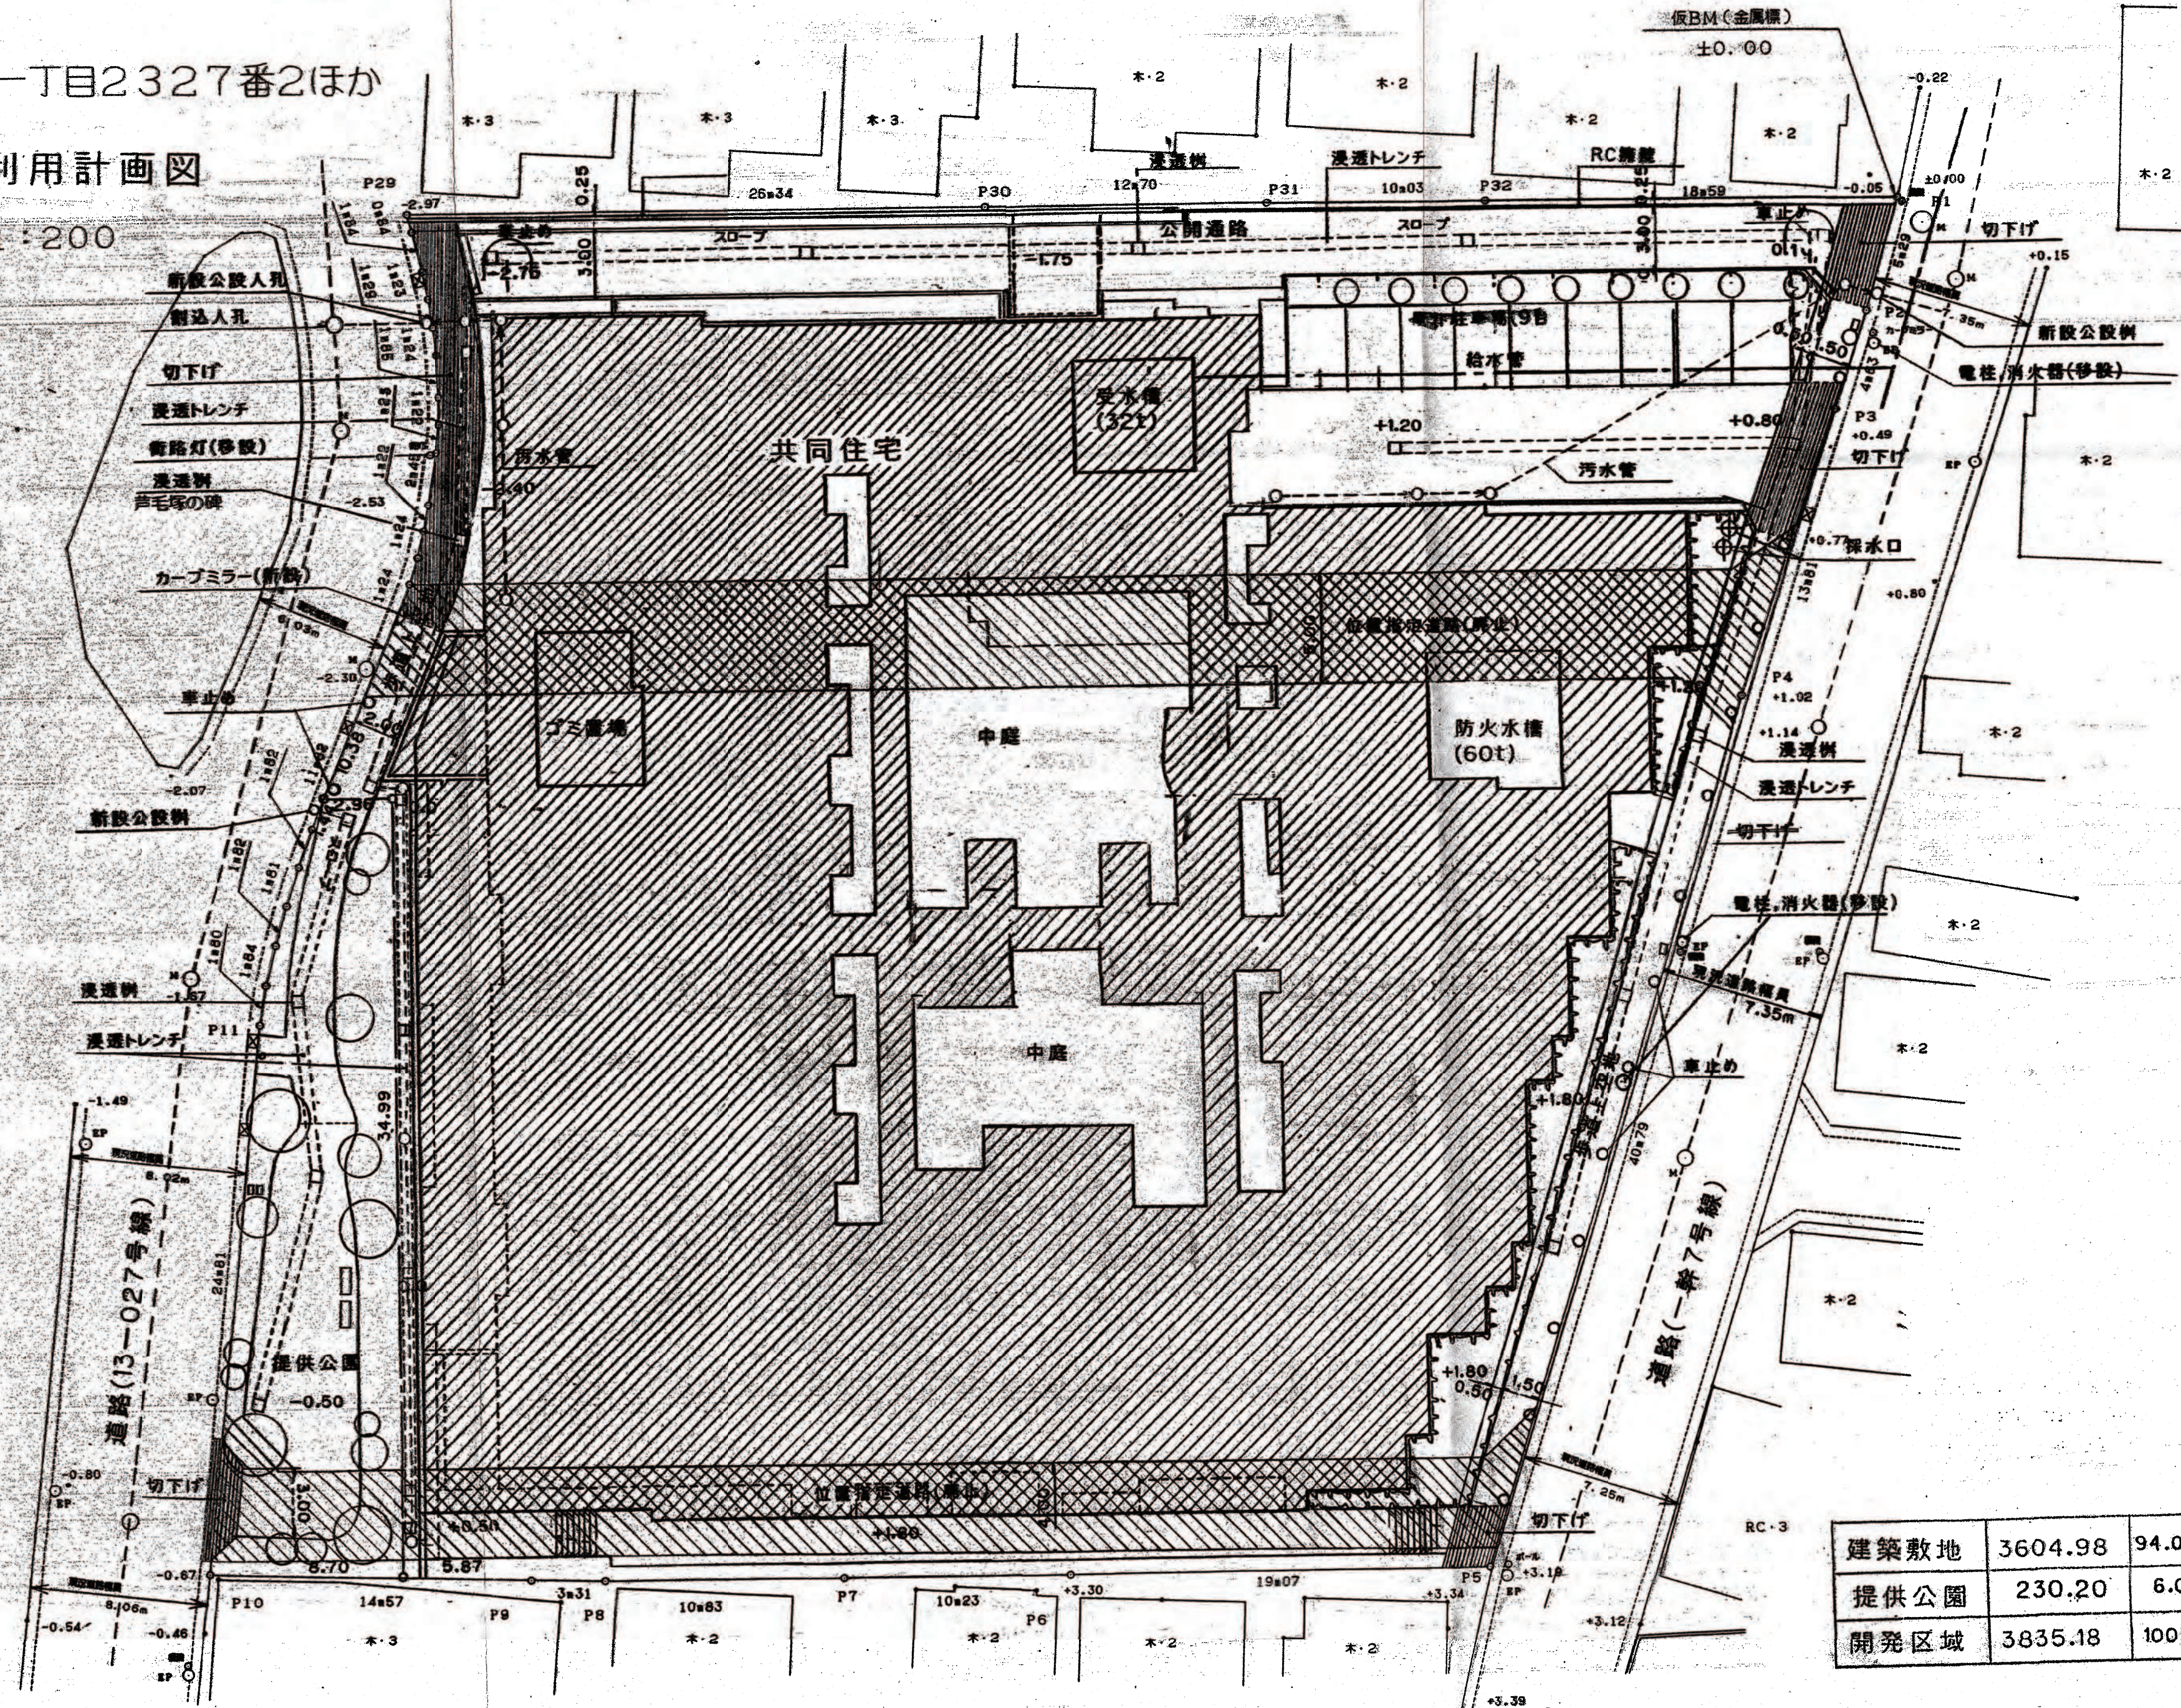

建築敷地	3604.98	94.0%
提供公園	230.20	6.0%
開発区域	3835.18	100%

