
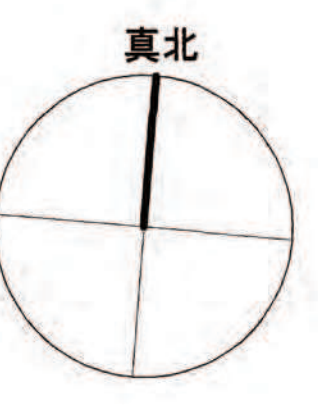


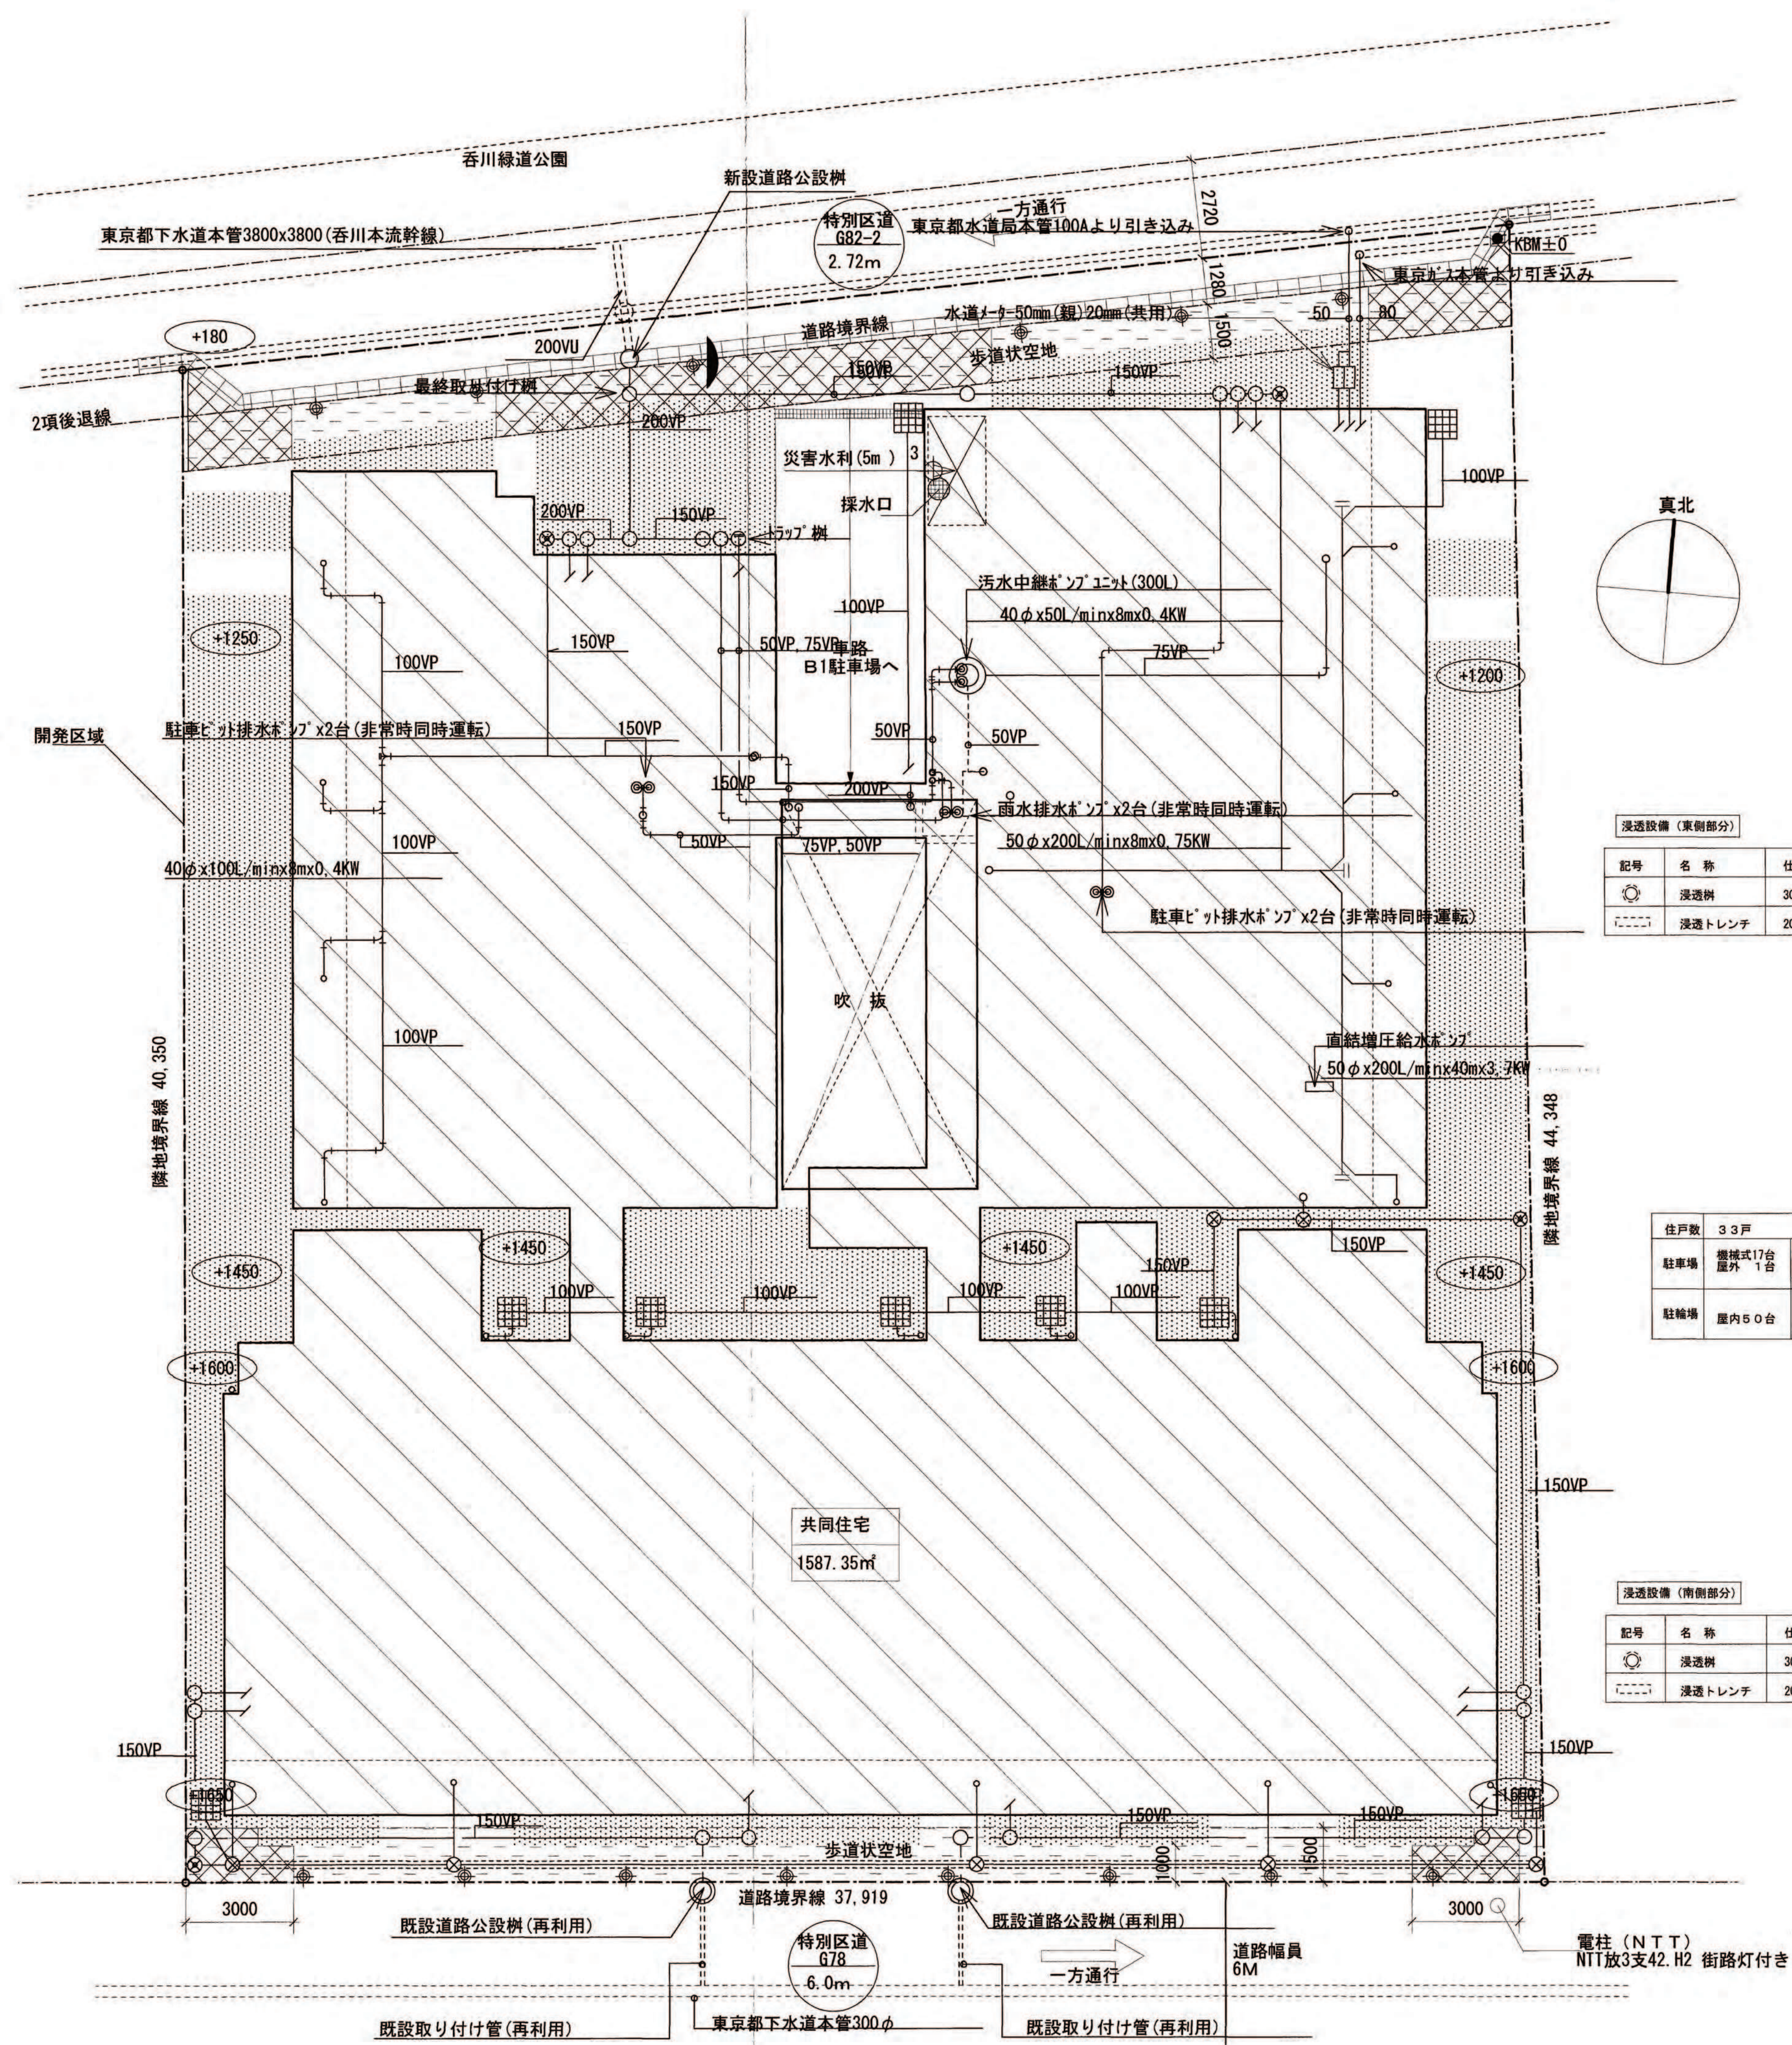

| 浸透設備（東側部分） |        |           |    |
|------------|--------|-----------|----|
| 記号         | 名称     | 仕様        | 数量 |
|            | 浸透樹    | 300φ×700H | 0個 |
|            | 浸透トレンチ | 200φ      | 0m |

|     |                 |
|-----|-----------------|
| 住戸数 | 33戸             |
| 駐車場 | 機械式17台<br>屋外1台  |
| 駐輪場 | 屋内50台           |
|     | 計18台<br>(5.4%)  |
|     | 計50台<br>(15.2%) |

| 浸透設備（南側部分） |        |           |       |
|------------|--------|-----------|-------|
| 記号         | 名称     | 仕様        | 数量    |
|            | 浸透樹    | 300φ×700H | 0個    |
|            | 浸透トレンチ | 200φ      | 36.0m |

|    |         |        |
|----|---------|--------|
| 縮尺 | 土地利用計画図 | 1/100  |
|    | 付近見取図   | 1/3000 |
|    | 公園写     | 1/600  |

|      |                                |                  |
|------|--------------------------------|------------------|
| 開発区域 | 開発区域面積                         | 1,635.02㎡        |
|      | 予定建築物の用途                       | 共同住宅             |
|      | 敷地面積                           | 1,587.35㎡        |
|      | 道路番号                           | 区道               |
|      | 幅員                             | 6.0m             |
|      | KBM（仮ベンチマーク）                   | KBM±0            |
|      | 勾配・延長                          | i=30%<br>L=7,500 |
|      | 開発区域                           | 赤色               |
|      | 道路切り下げ                         |                  |
|      | 予定建築物                          |                  |
|      | 歩道上空地                          |                  |
|      | 浸透舗装                           |                  |
|      | グレーチングW=250                    |                  |
|      | 緑地(高木、中木、低木)                   |                  |
|      | 雨水貯留槽                          |                  |
| 施設   | 車止め（SUS製H=850）                 |                  |
|      | 災害用小型水利看板                      |                  |
|      | 採水口                            |                  |
|      | 災害用貯水槽                         |                  |
|      | 給水施設(上水)                       |                  |
|      | R/D                            |                  |
|      | 200φビニール樹                      |                  |
|      | 300φビニール樹                      |                  |
|      | 450φビニール樹                      |                  |
|      | 450φビニール樹                      |                  |
| L型側溝 | 歩車道境界部分の段差100mm一般部分（切り下げ部分を除く） |                  |
|      | 歩車道境界部分の段差0mm                  |                  |
| 下水   | 公共汚水樹                          |                  |
|      | 公設矩形人孔                         |                  |
| 施設   | 電柱                             |                  |
|      | カーブミラー                         |                  |

| 開 発 登 録 簿 調 書     |   |            |           |
|-------------------|---|------------|-----------|
| 開発許可番号            | 平成 13 年 10 月 9 日 開発行為   | 許可<br>変更許可 | 第 13-1 号  |
| 開発区域に含まれる地域の名称    | 東京都目黒区八雲3丁目120番地<br>(住居表示)目黒区八雲3丁目29番地20号   | 開発区域の面積    | 1,635.02㎡ |
| 開発許可を受けた者の住所および氏名 | 東京都港区新橋1-18-16<br>株式会社 ゴールドクレスト<br>代表取締役 安川 秀俊<br><br>(工事施工者の住所および氏名)<br>(東京都文京区後楽2丁目2番8号<br>五洋建設株式会社 東京支社<br>常務執行役員 支社長 松下 正勝)                                                                 |            |           |
| 予定建築物の用途          | 共同住宅   | 検査済証発行年月日  | 16.3.15 日 |
|                   |   | 工事完了公告年月日  | 16.3.15 日 |
| 許可に基づく地位の承        | 平成15年5月12日<br>東京都渋谷区道玄坂一丁目21番2号<br>東急不動産株式会社 取締役社長 植木 正威   |            |           |
| 変更事項              | 平成15年6月6日<br>1. 土地利用計画の変更(歩道状空地、イ、緑化計画、ウ、災害用貯水槽(5t)の位置等、エ、治水計画)<br>2. 造成計画の変更<br>3. その他(駐車・駐輪およびゴミ置場の形状および位置)<br>平成16年2月16日<br>1. 土地利用計画の変更(歩道状空地、イ、緑化計画、ウ、災害用貯水槽(5t)の位置等、エ、治水計画)<br>2. 造成計画の変更 |            |           |
| 備考                | 13.11.12 第37条承認   |            |           |

