


開 発 登 錄 簿

縮 尺	土地利用 計画図	
	付近 見取図	1/2500
	公図写	1/1200


開 発 登 錄 簿 調 書

開発許可番号	平成 14 年 6 月 13 日	開発行為	許可 変更許可	第 13-3-2 号
開発区域に含まれる 地 域 の 名 称	目黒区八雲五丁目124番2外 5筆 (世田谷区深沢二丁目940番2外 1筆)	開発区域の 面 積	目黒区 2,206.38m ² 世田谷区 39,055.49m ² 合 計 41,261.87m ²	
開発許可を受けた者 の住所および氏名	東京都港区芝二丁目32番1号 株式会社 長谷工コーポレーション 代表取締役 嵩 聰 久			
(工事施行者の住所 および 氏名)	(東京都港区芝二丁目32番1号 株式会社 長谷工コーポレーション 代表取締役 嵩 聰 久)			
予定建築物の用途	共同住宅 店舗	検査済証発行年月日	16. 6. 25 日	
		工事完了公告年月日	16. 6. 25 日	
許可に基づく地位の 承 繼	TEL			
変 更 事 項				
備 考	14. 6. 20 第 13-3-2 号			


付近見取図

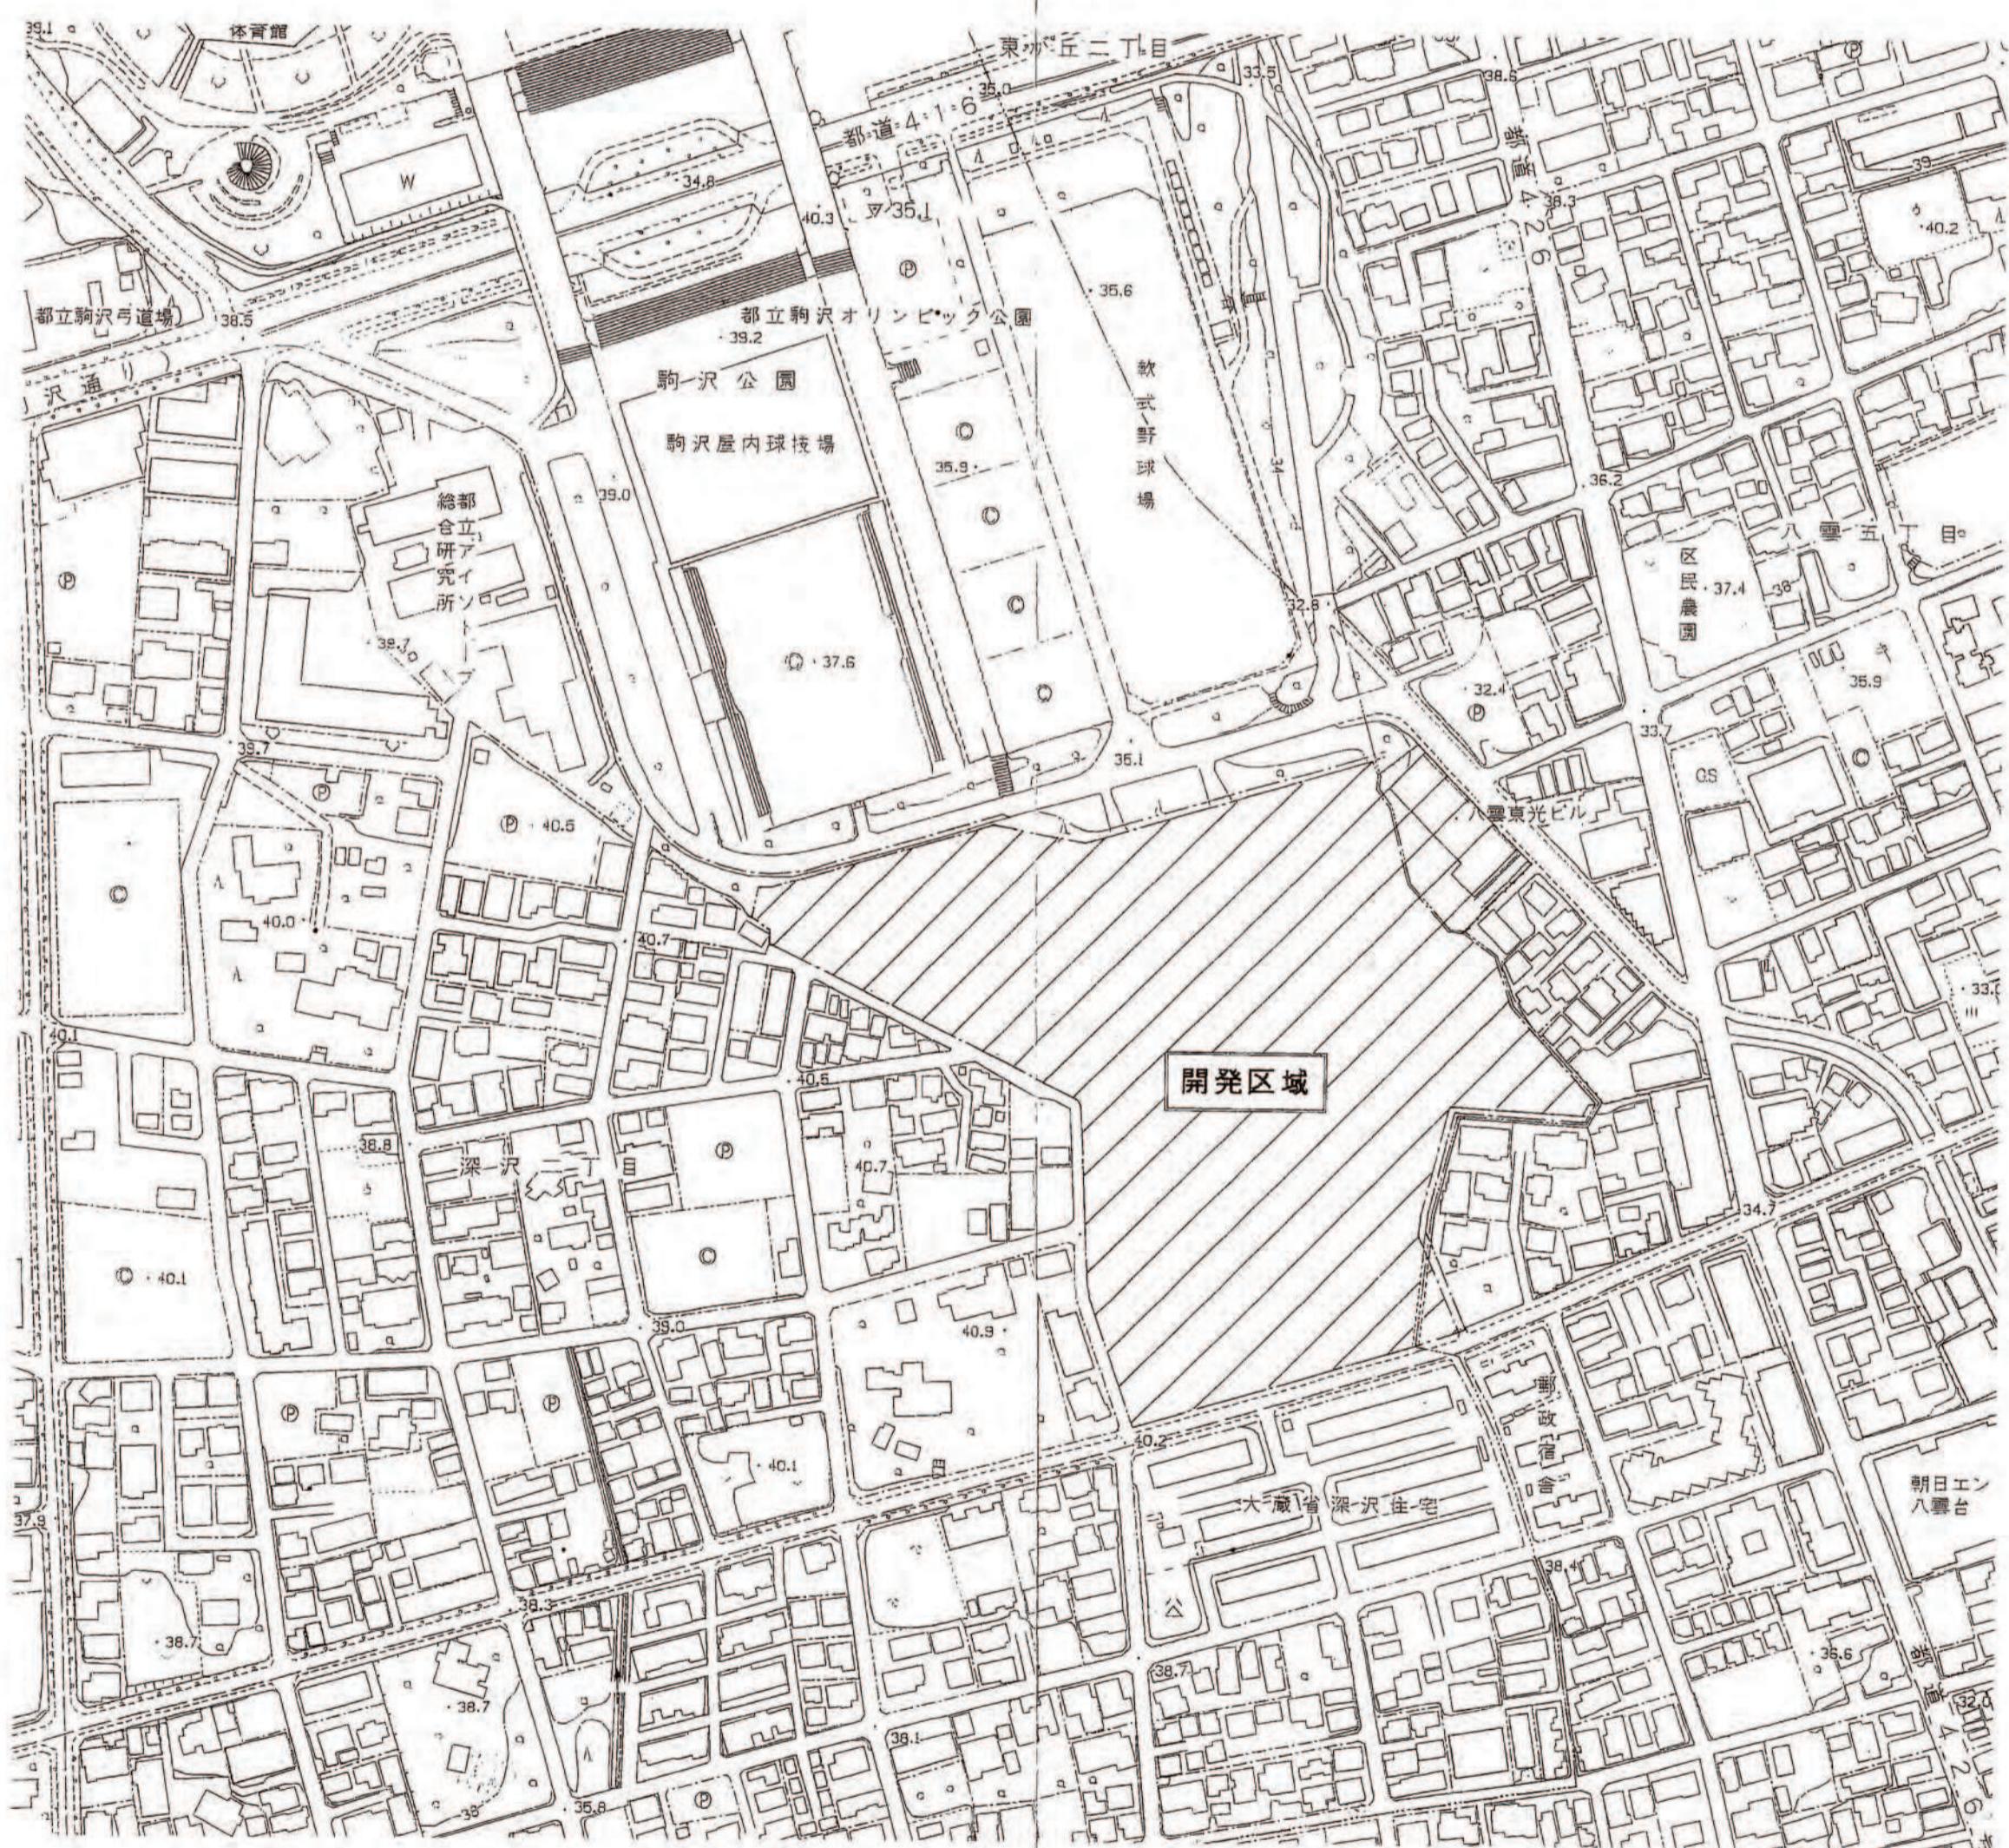

公 図 写

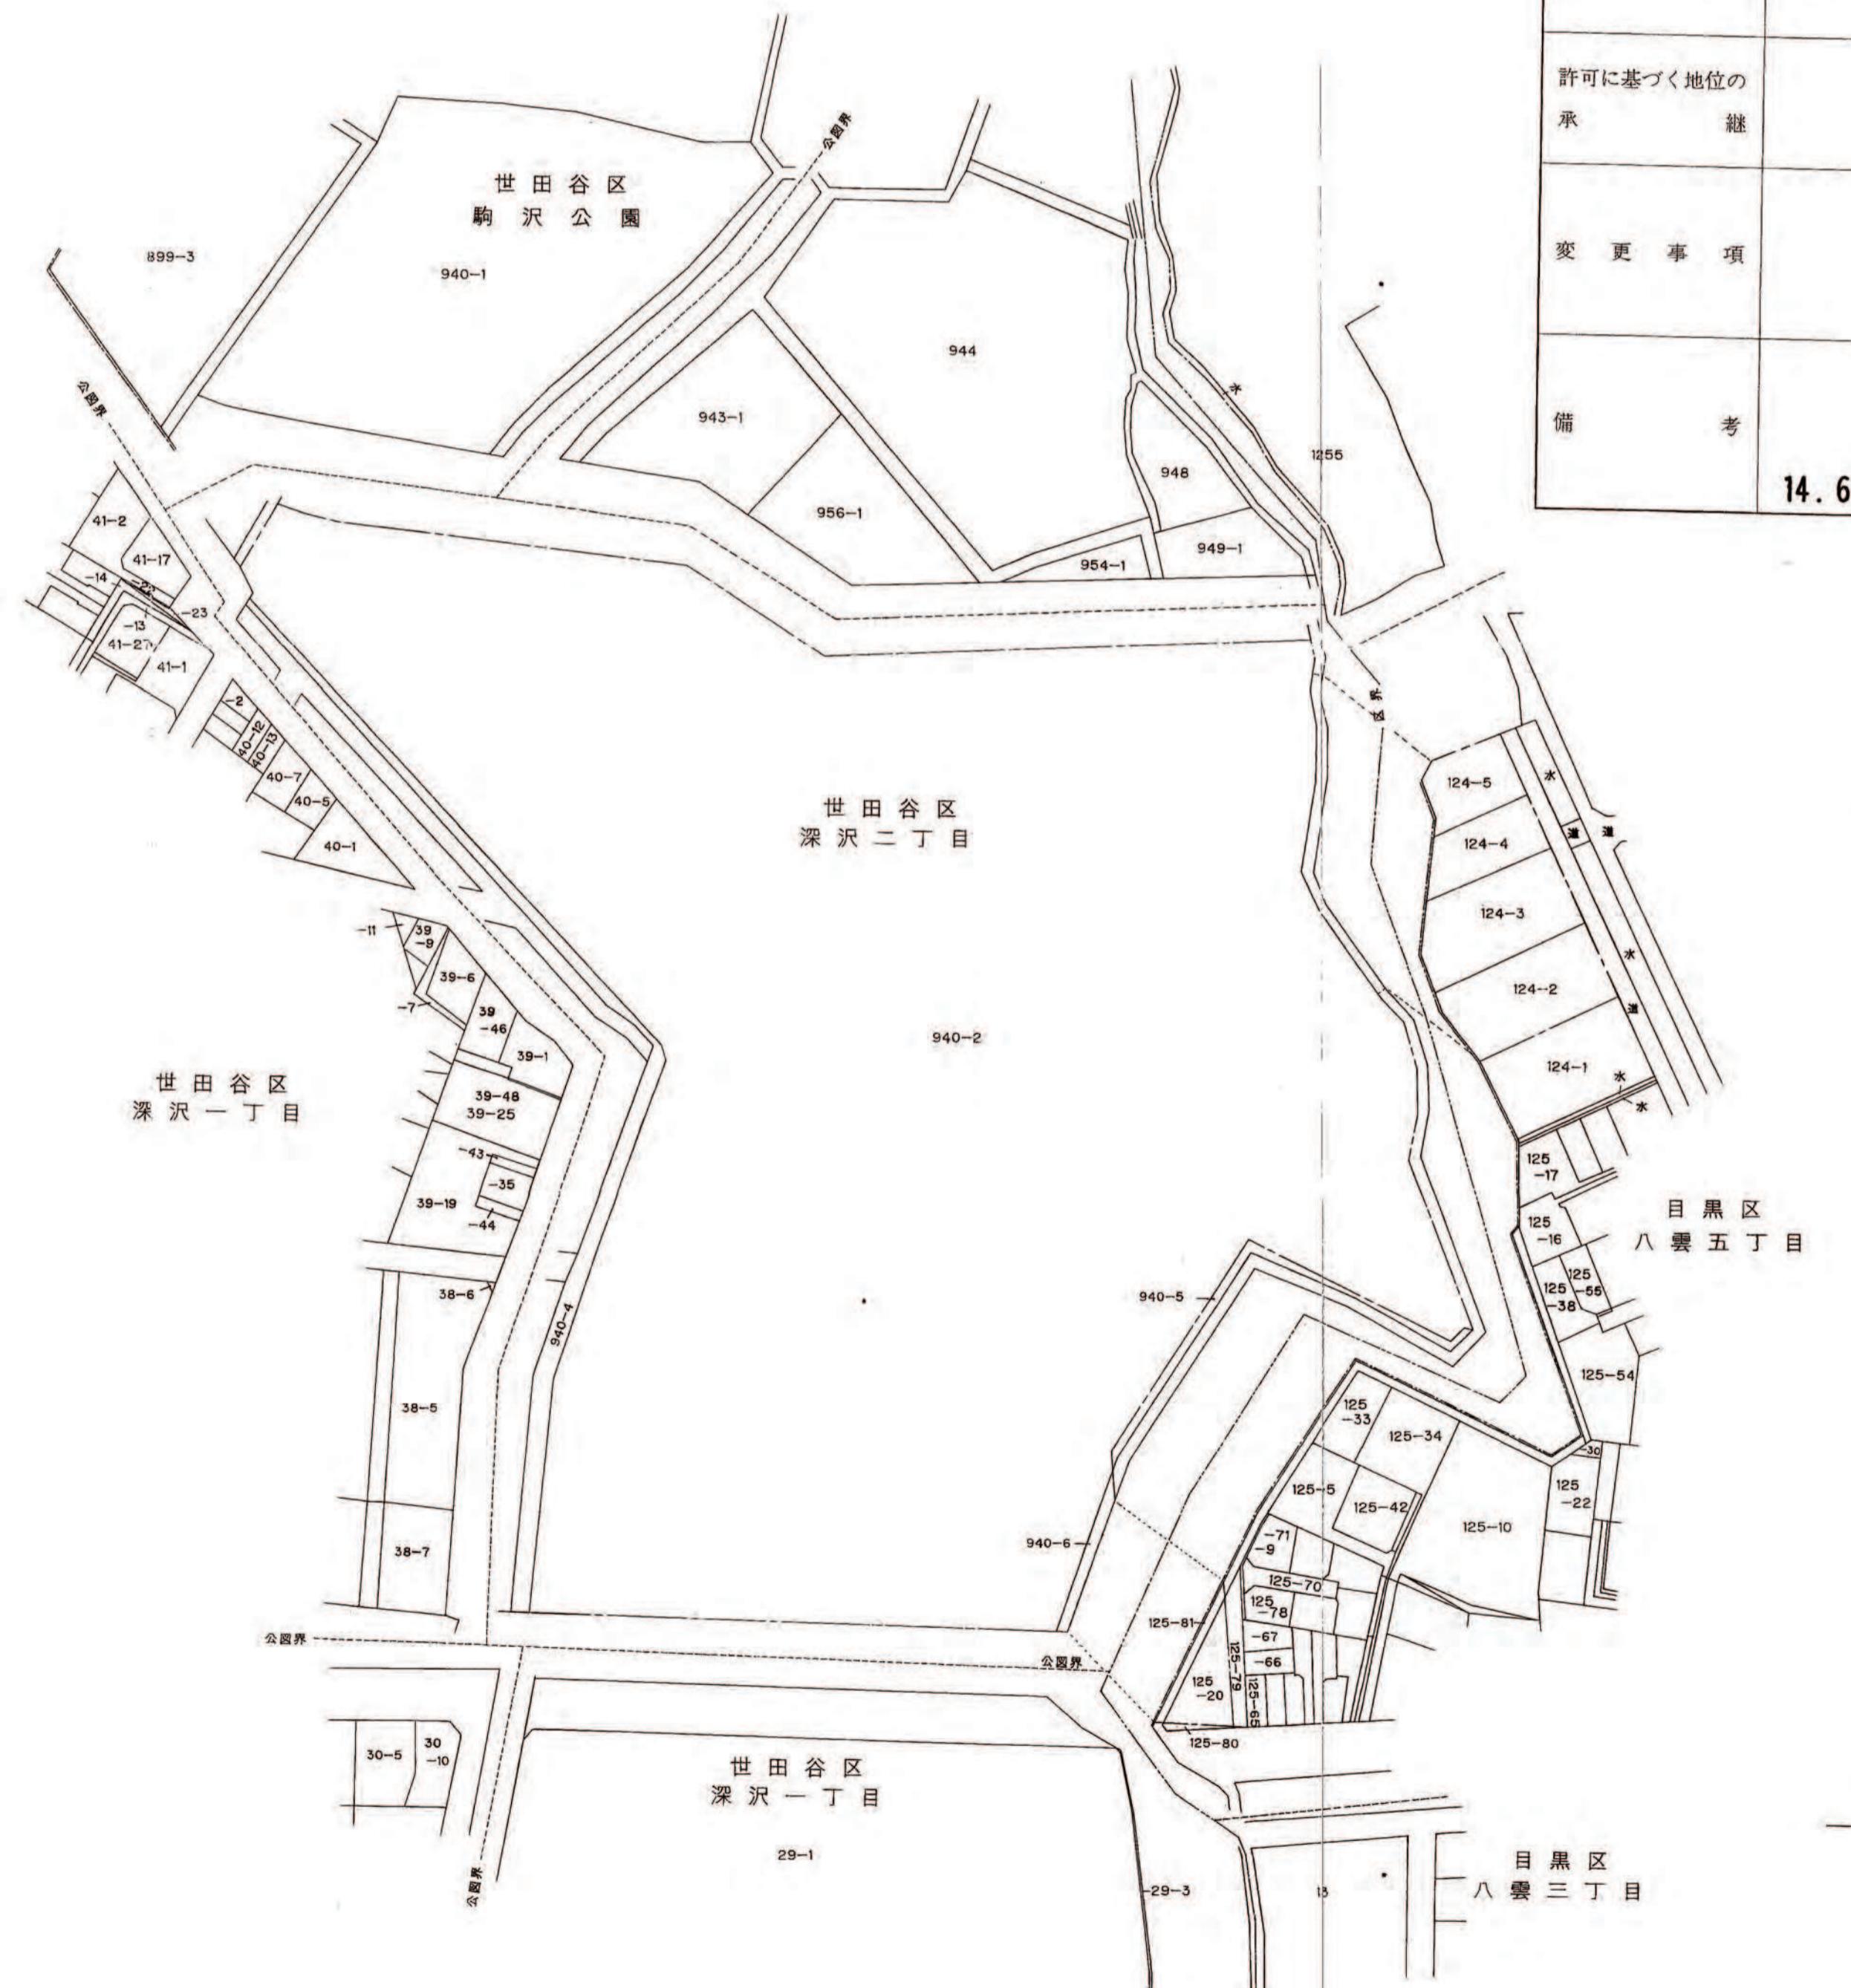

開発登録簿

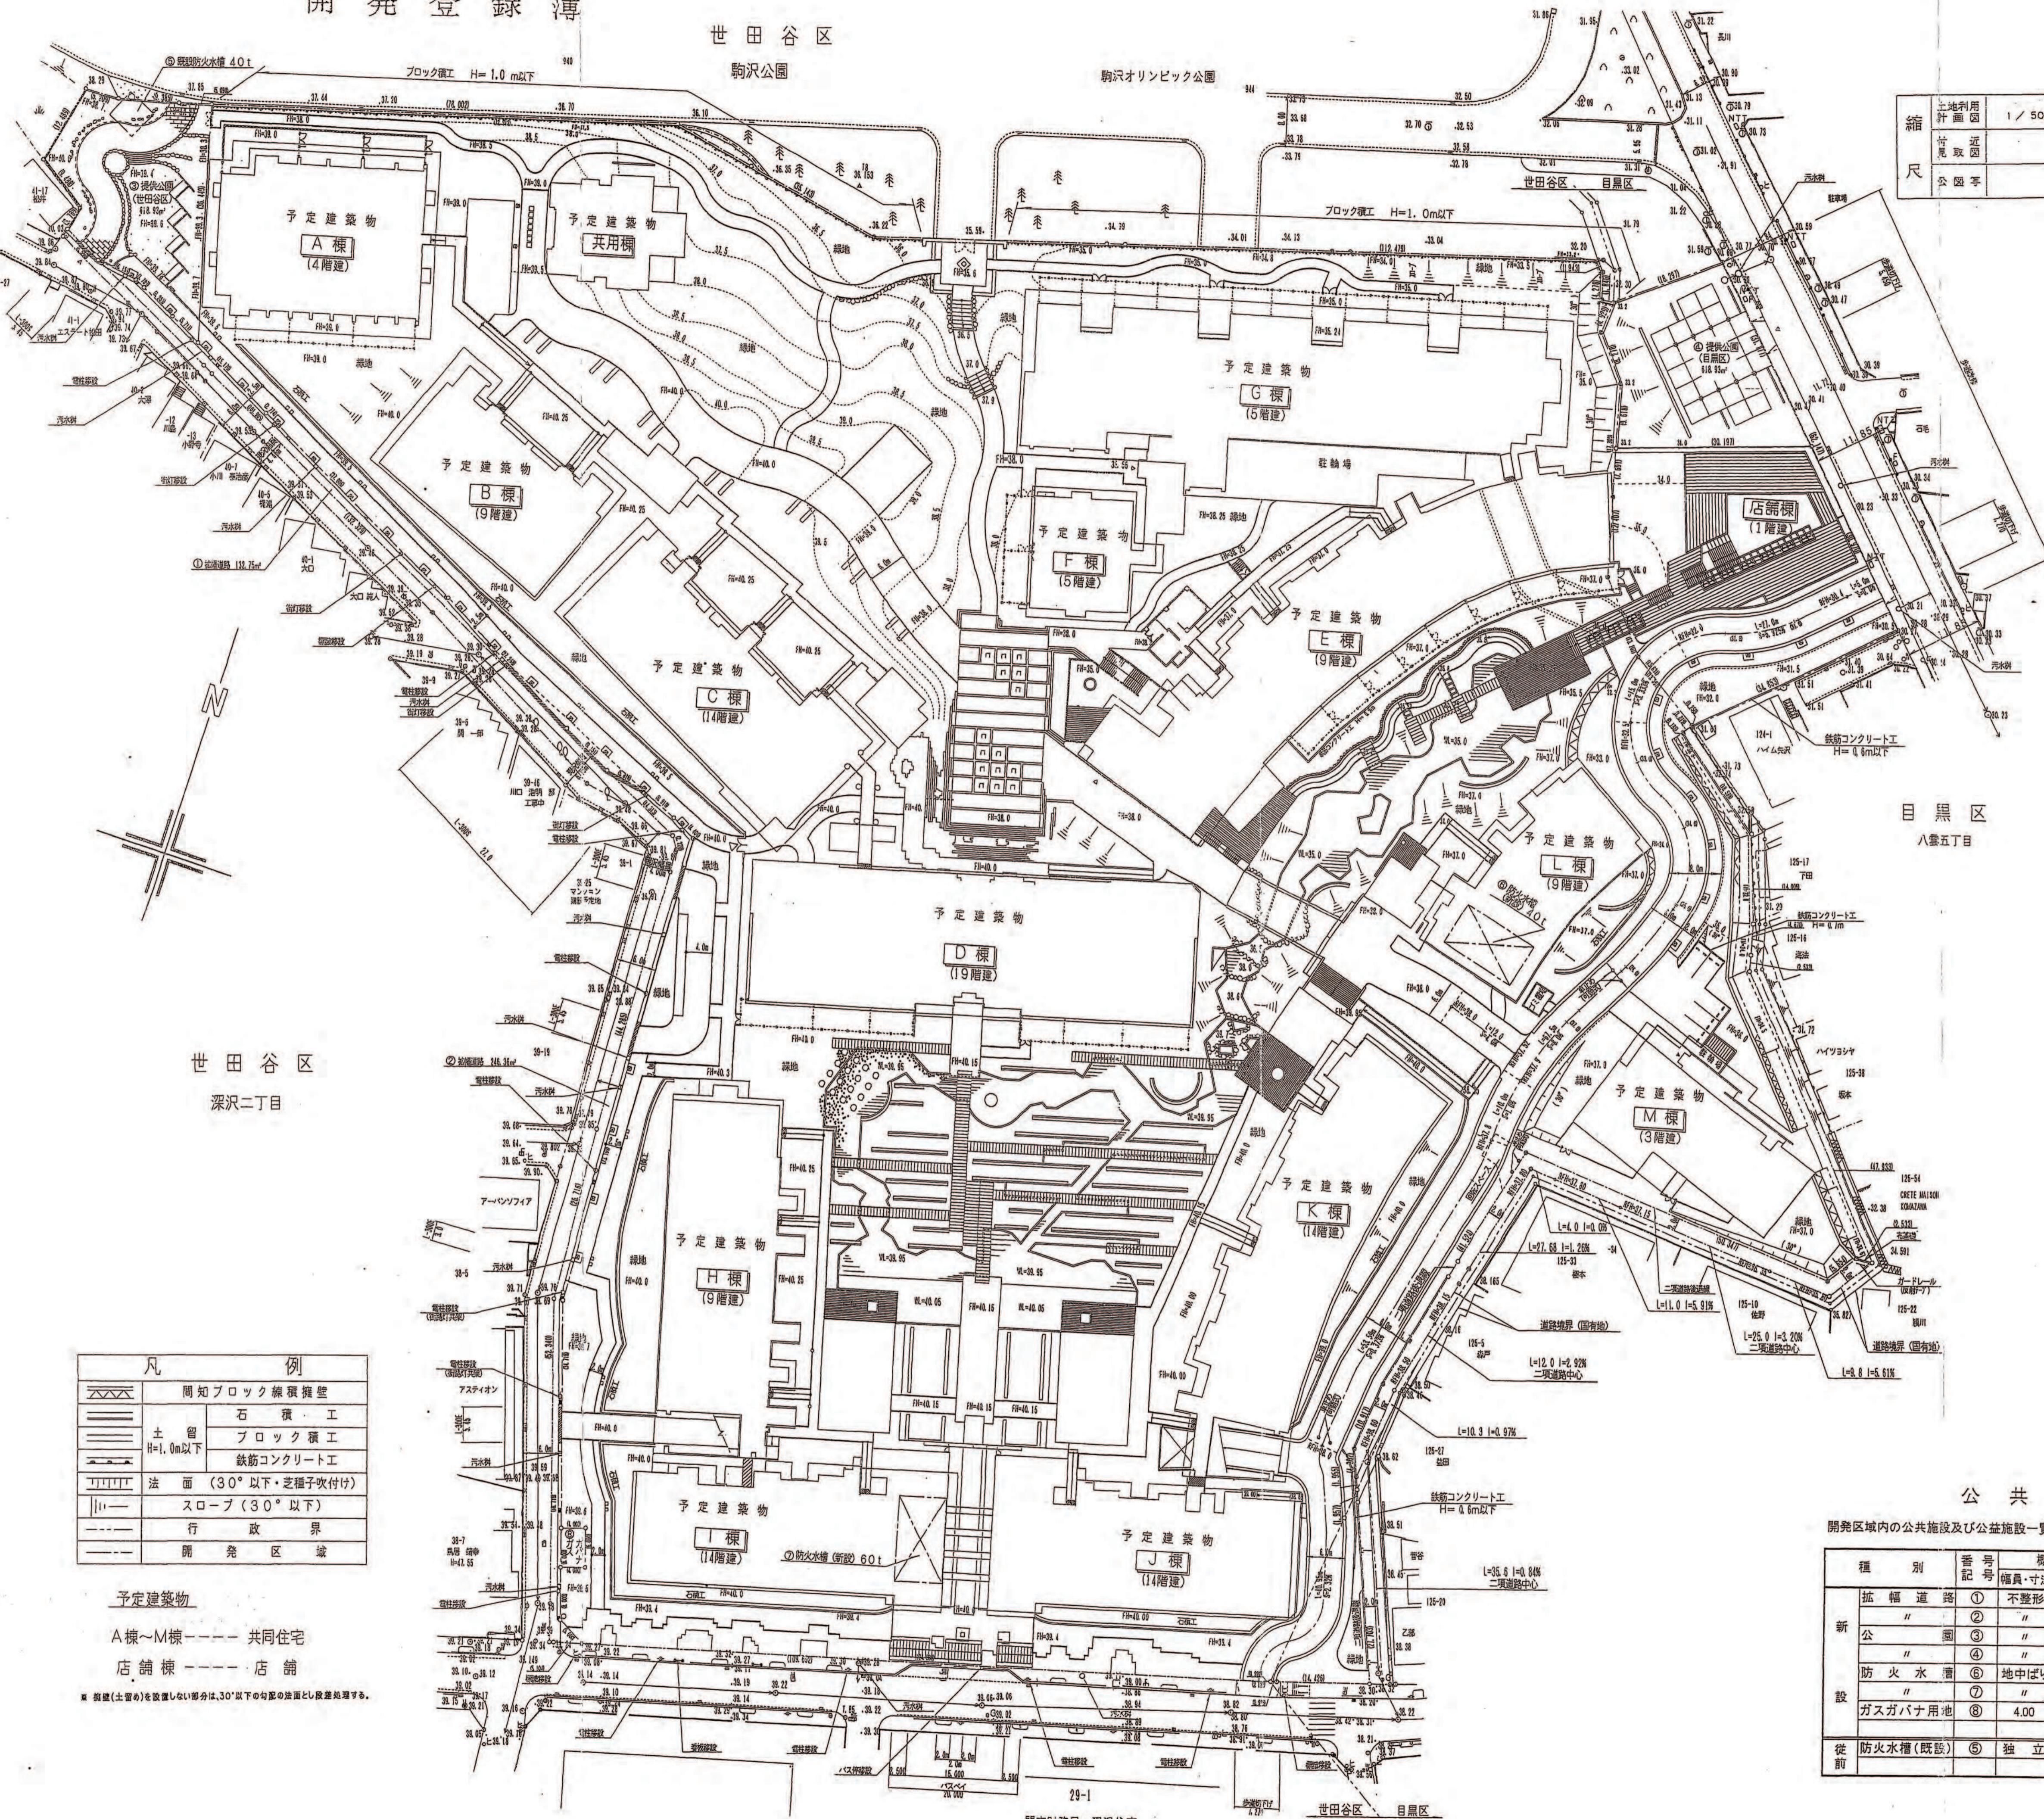

開発登録簿調書

開発許可番号	平成14年6月13日	開発行為許可番号	第13-3-2号
開発区域に含まれる地域の名称	目黒区八雲五丁目24番2外5番	開発区域の面積	目黒区2,206.38m ² 世田谷区39,055.49m ² 合計41,261.87m ²
開発許可を受けた者の住所および氏名	東京都港区芝二丁目32番1号 株式会社長谷工コーポレーション 代表取締役 岩 聰久		
工事施工者の住所および氏名	東京都港区芝二丁目32番1号 株式会社長谷工コーポレーション 代表取締役 岩 聰久		
予定建築物の用途	共同住宅	検査実行年月日	16年6月5日
	店舗	工事完了公告年月日	16年6月5日
許可に基づく地位の承認	TEL		
変更事項			
備考	14.6.20 建物登記		

目黒区

八雲五丁目

公共施設一覧表

開発区域内の公共施設及び公益施設一覧表(新設・既設)

種別	番号	概要	管理者	用地の帰属管	備考
新設	①	幅員・寸法 不整形	132.75	世田谷区	世田谷区 施設含む
	②	"	246.36	"	"
	③	"	618.93	"	"
	④	"	618.93	目黒区	目黒区 "
	⑤	地中埋込 40t	1基	事業主	建物内新設
	⑥	60t	1基	"	"
既設	⑦	"	4.00	24.00	東京ガス 東京ガス
	⑧	4.00	6.00	24.00	東京ガス 東京ガス
既設	⑤	独立 40t	1基	消防署	世田谷区 公園内位置