


開発登録簿

公共施設等整備一覧表				
公共施設の計画に照し、開発区域内・外及び設置・廃止の別			記号	種別
設置	区域内	公共施設	①	道路幅員
			②	L型街きょ
			③	L型街きょ切下部
			④	街きょ用兼水樹
			⑤	汚水樹
			⑥	汚水取付管
			⑦	雨水取付管
	その他の施設		⑧	計画空地 10m
			⑨	防災貯留槽 5t
			⑩	植栽地
			⑪	雨水浸透トレンチ
			⑫	雨水浸透樹
			⑬	雨水浸透性舗装
区域外	公共施設	⑭	L型街きょ切下部	
		⑮	都道、歩道	
廃止	区域外	公共施設	A	L型側溝
			B	L型雨水樹
			C	L型汚水樹
			D	汚水樹
			E	汚水取付管
	区域内	その他施設	F	水路
開発区域				
●TP+6.75			現況地盤高を示す	
○			電柱	
◎			消火栓ポール	
⌒			カーブミラー	



付近見取図 No Scale

申請地
地名地番：目黒区下目黒二丁目347-1他2筆
住居表示：目黒区下目黒二丁目22番13号

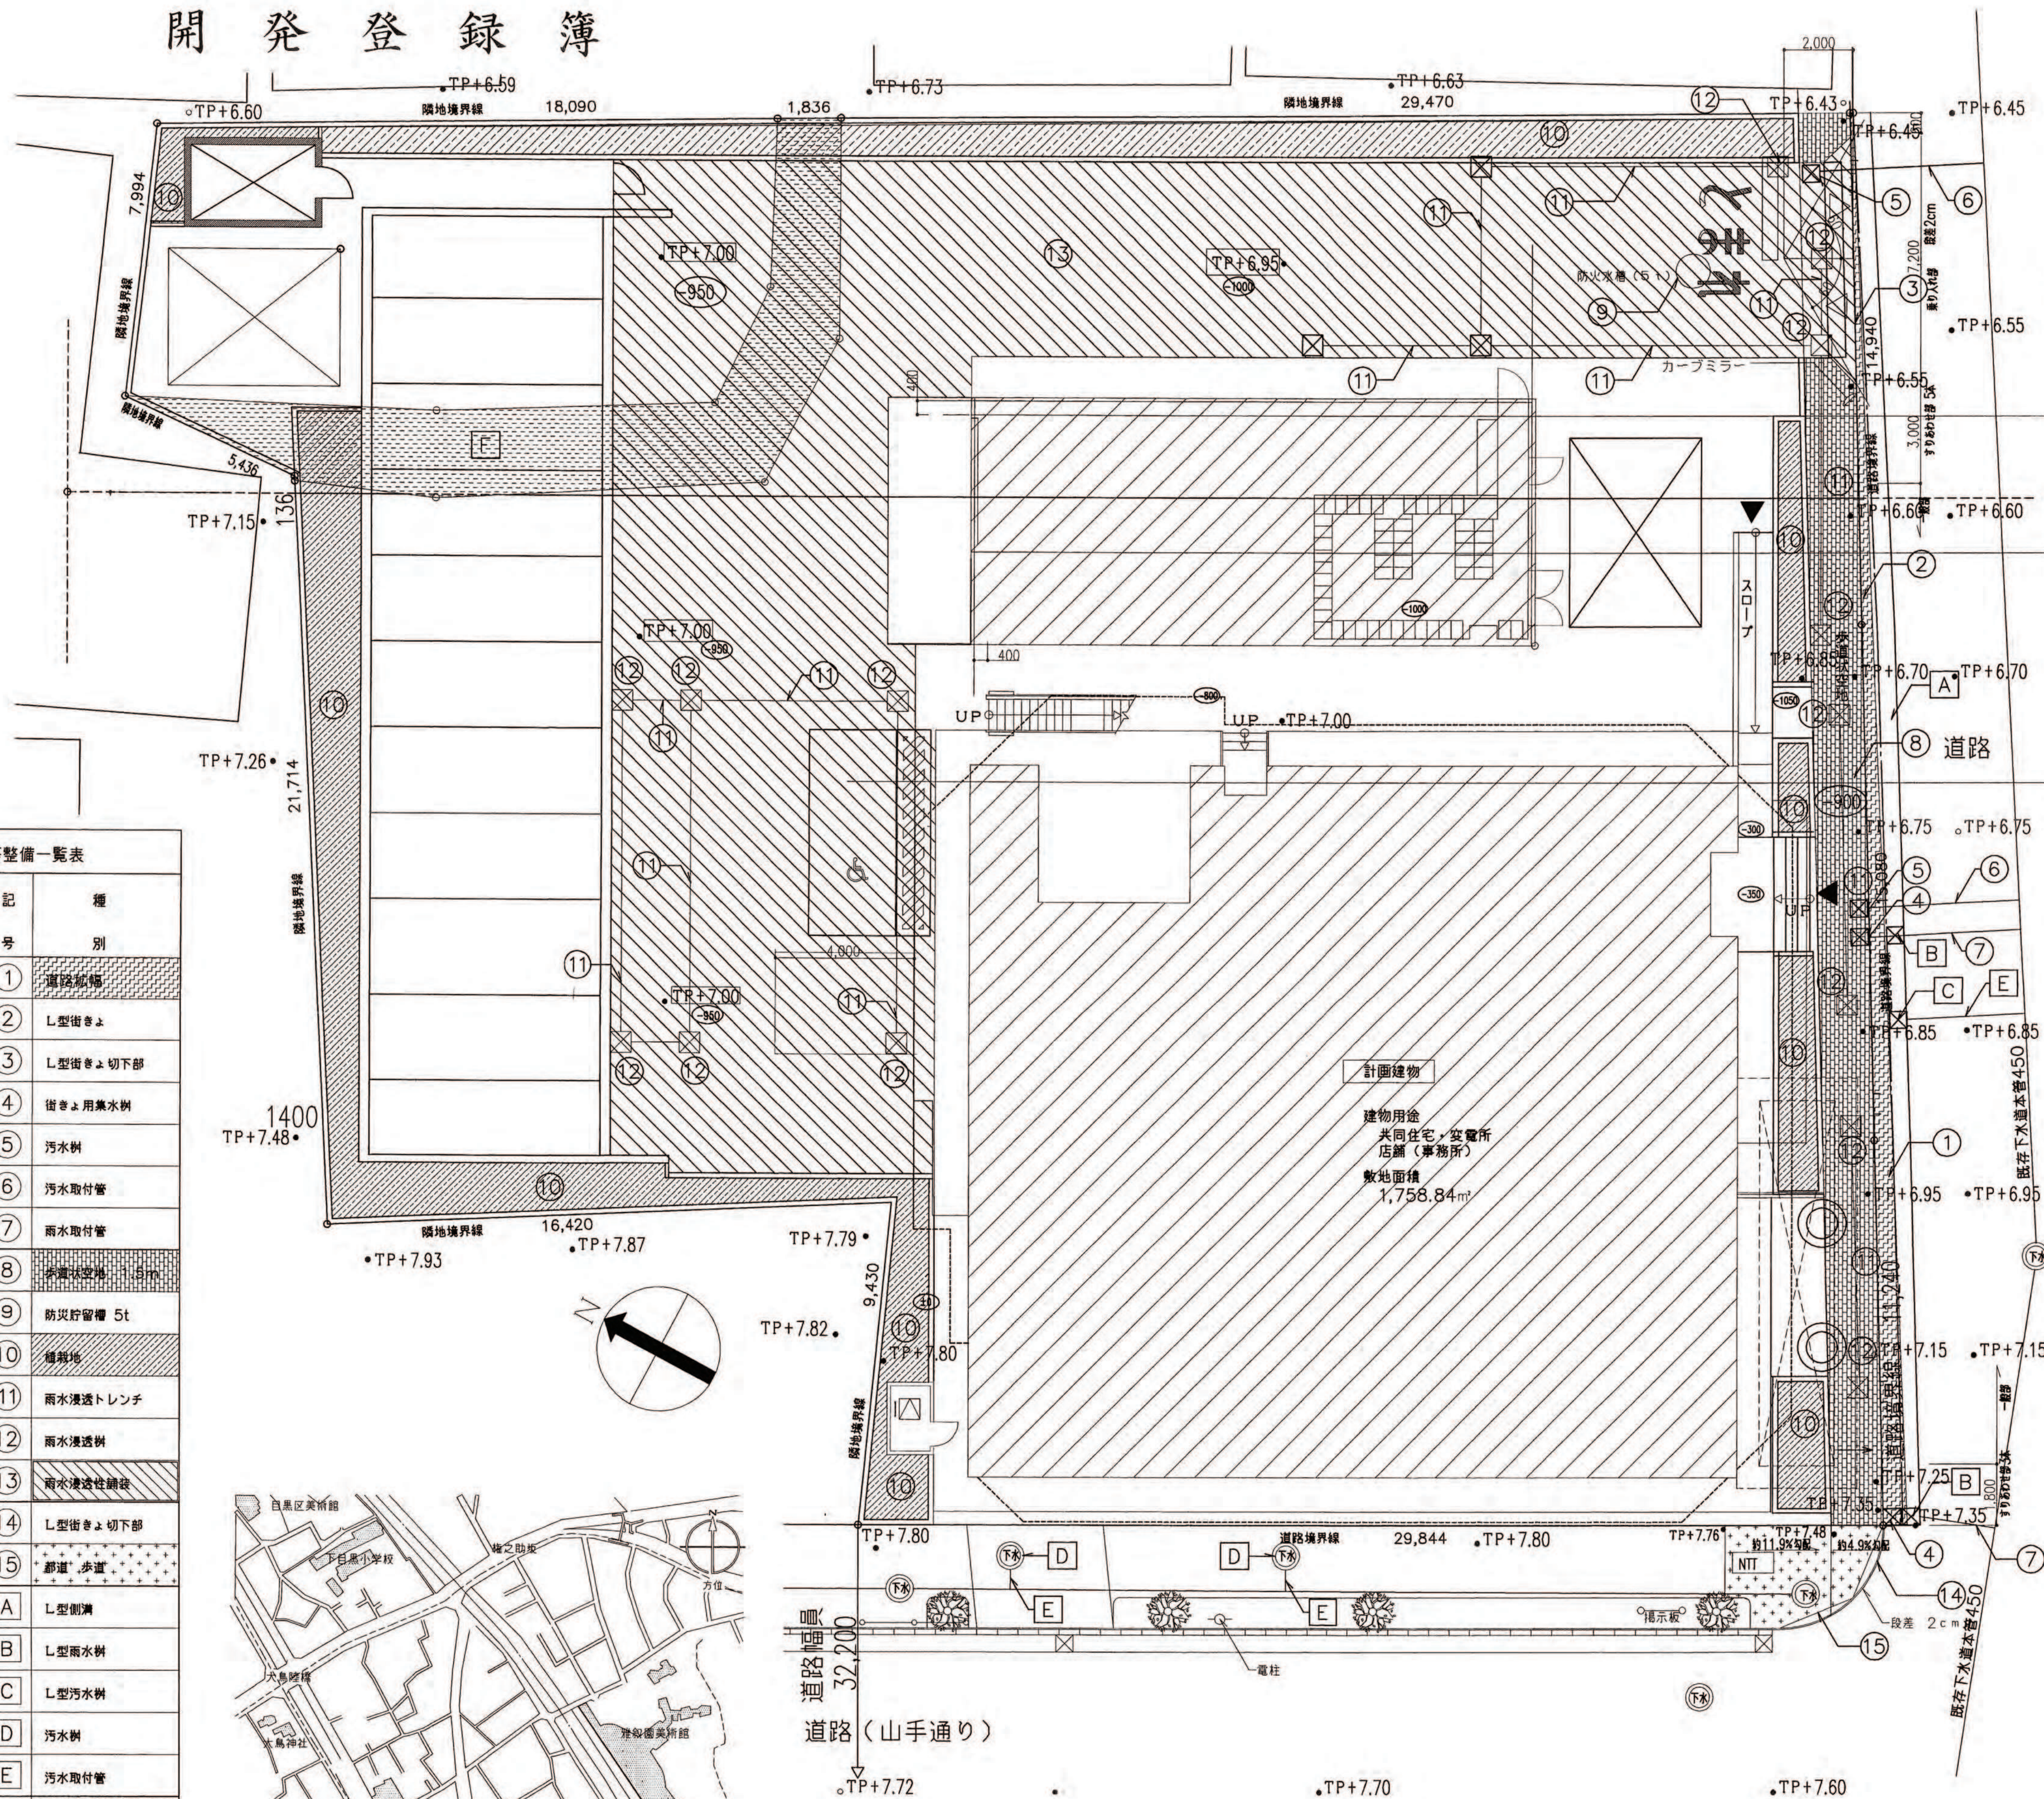


道路（山手通り）
環状6号線（317号）

土地利用計画図 S:1/100

開発登録簿調書

開発許可番号	平成16年2月5日 開発行為変更許可 第14-1-2号		
開発区域に含まれる地域の名称	目黒区下目黒二丁目 347-1 他2筆	開発区域の面積	1,776.11㎡
許可を受けた者の住所および氏名	東京都中央区京橋1-6-1 東電不動産管理株式会社 代表取締役社長 手塚 和昌		
工事施工者の住所および氏名	東京都中央区銀座8-21-1 竹中工務店・若築建設共同企業体 代表者 株式会社 竹中工務店 東京本店 代表取締役本店長 渡辺 謙生		
予定建物の用途	共同住宅、変電所 店舗（事務所）	検査済証発行年月日	年月日 16.2.23
許可に基づく地位の承継		工事完了公告年月日	年月日 16.2.23
変更事項	TEL		
備考	平成14年4月30日 開発行為許可 第14-1号 都市計画法第37条承認年月日 平成14年5月20日 建築等承認 第14-1号		

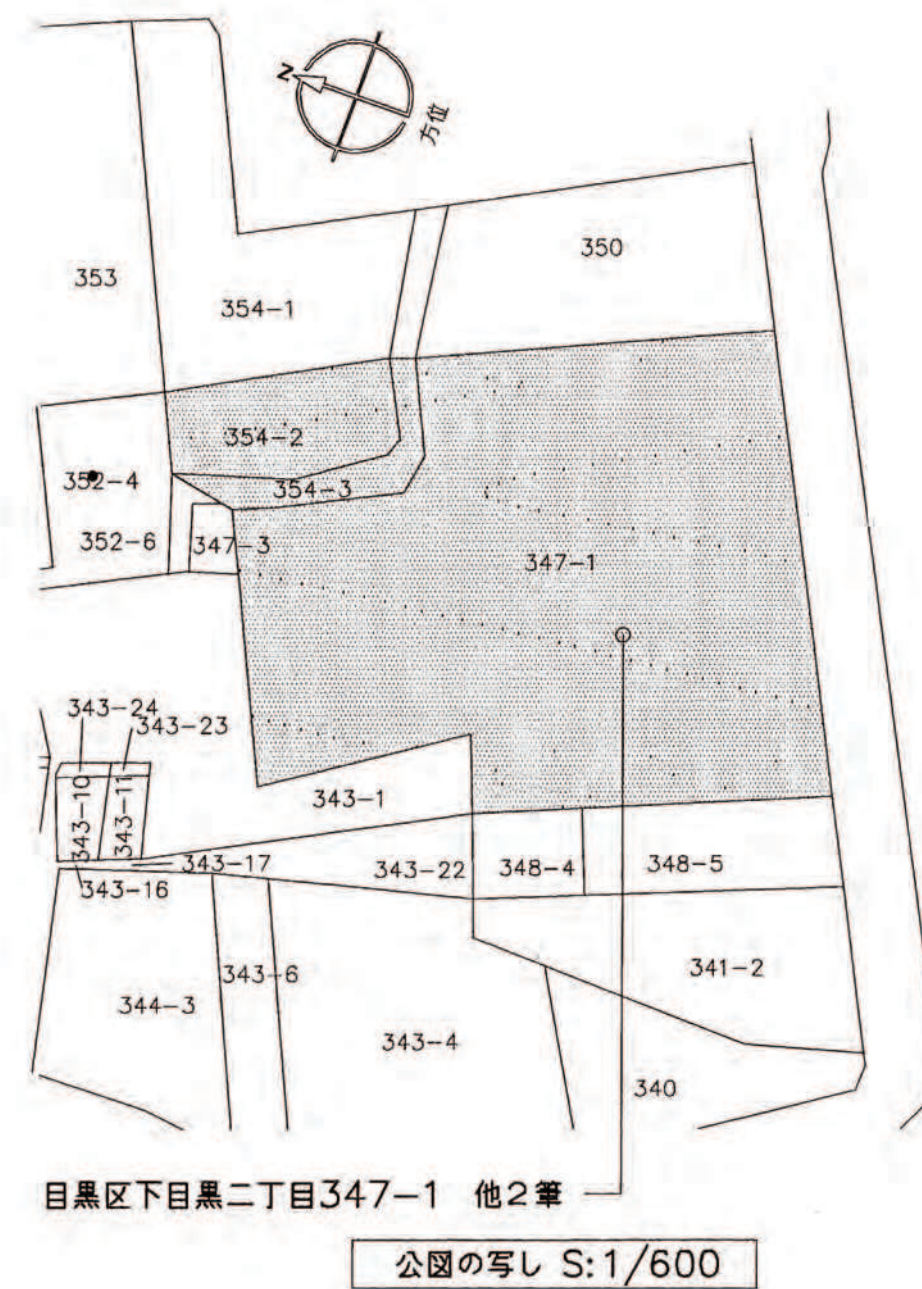

目黒区下目黒二丁目347-1 他2筆

公園の写し S:1/600