


開 発 登 録 簿

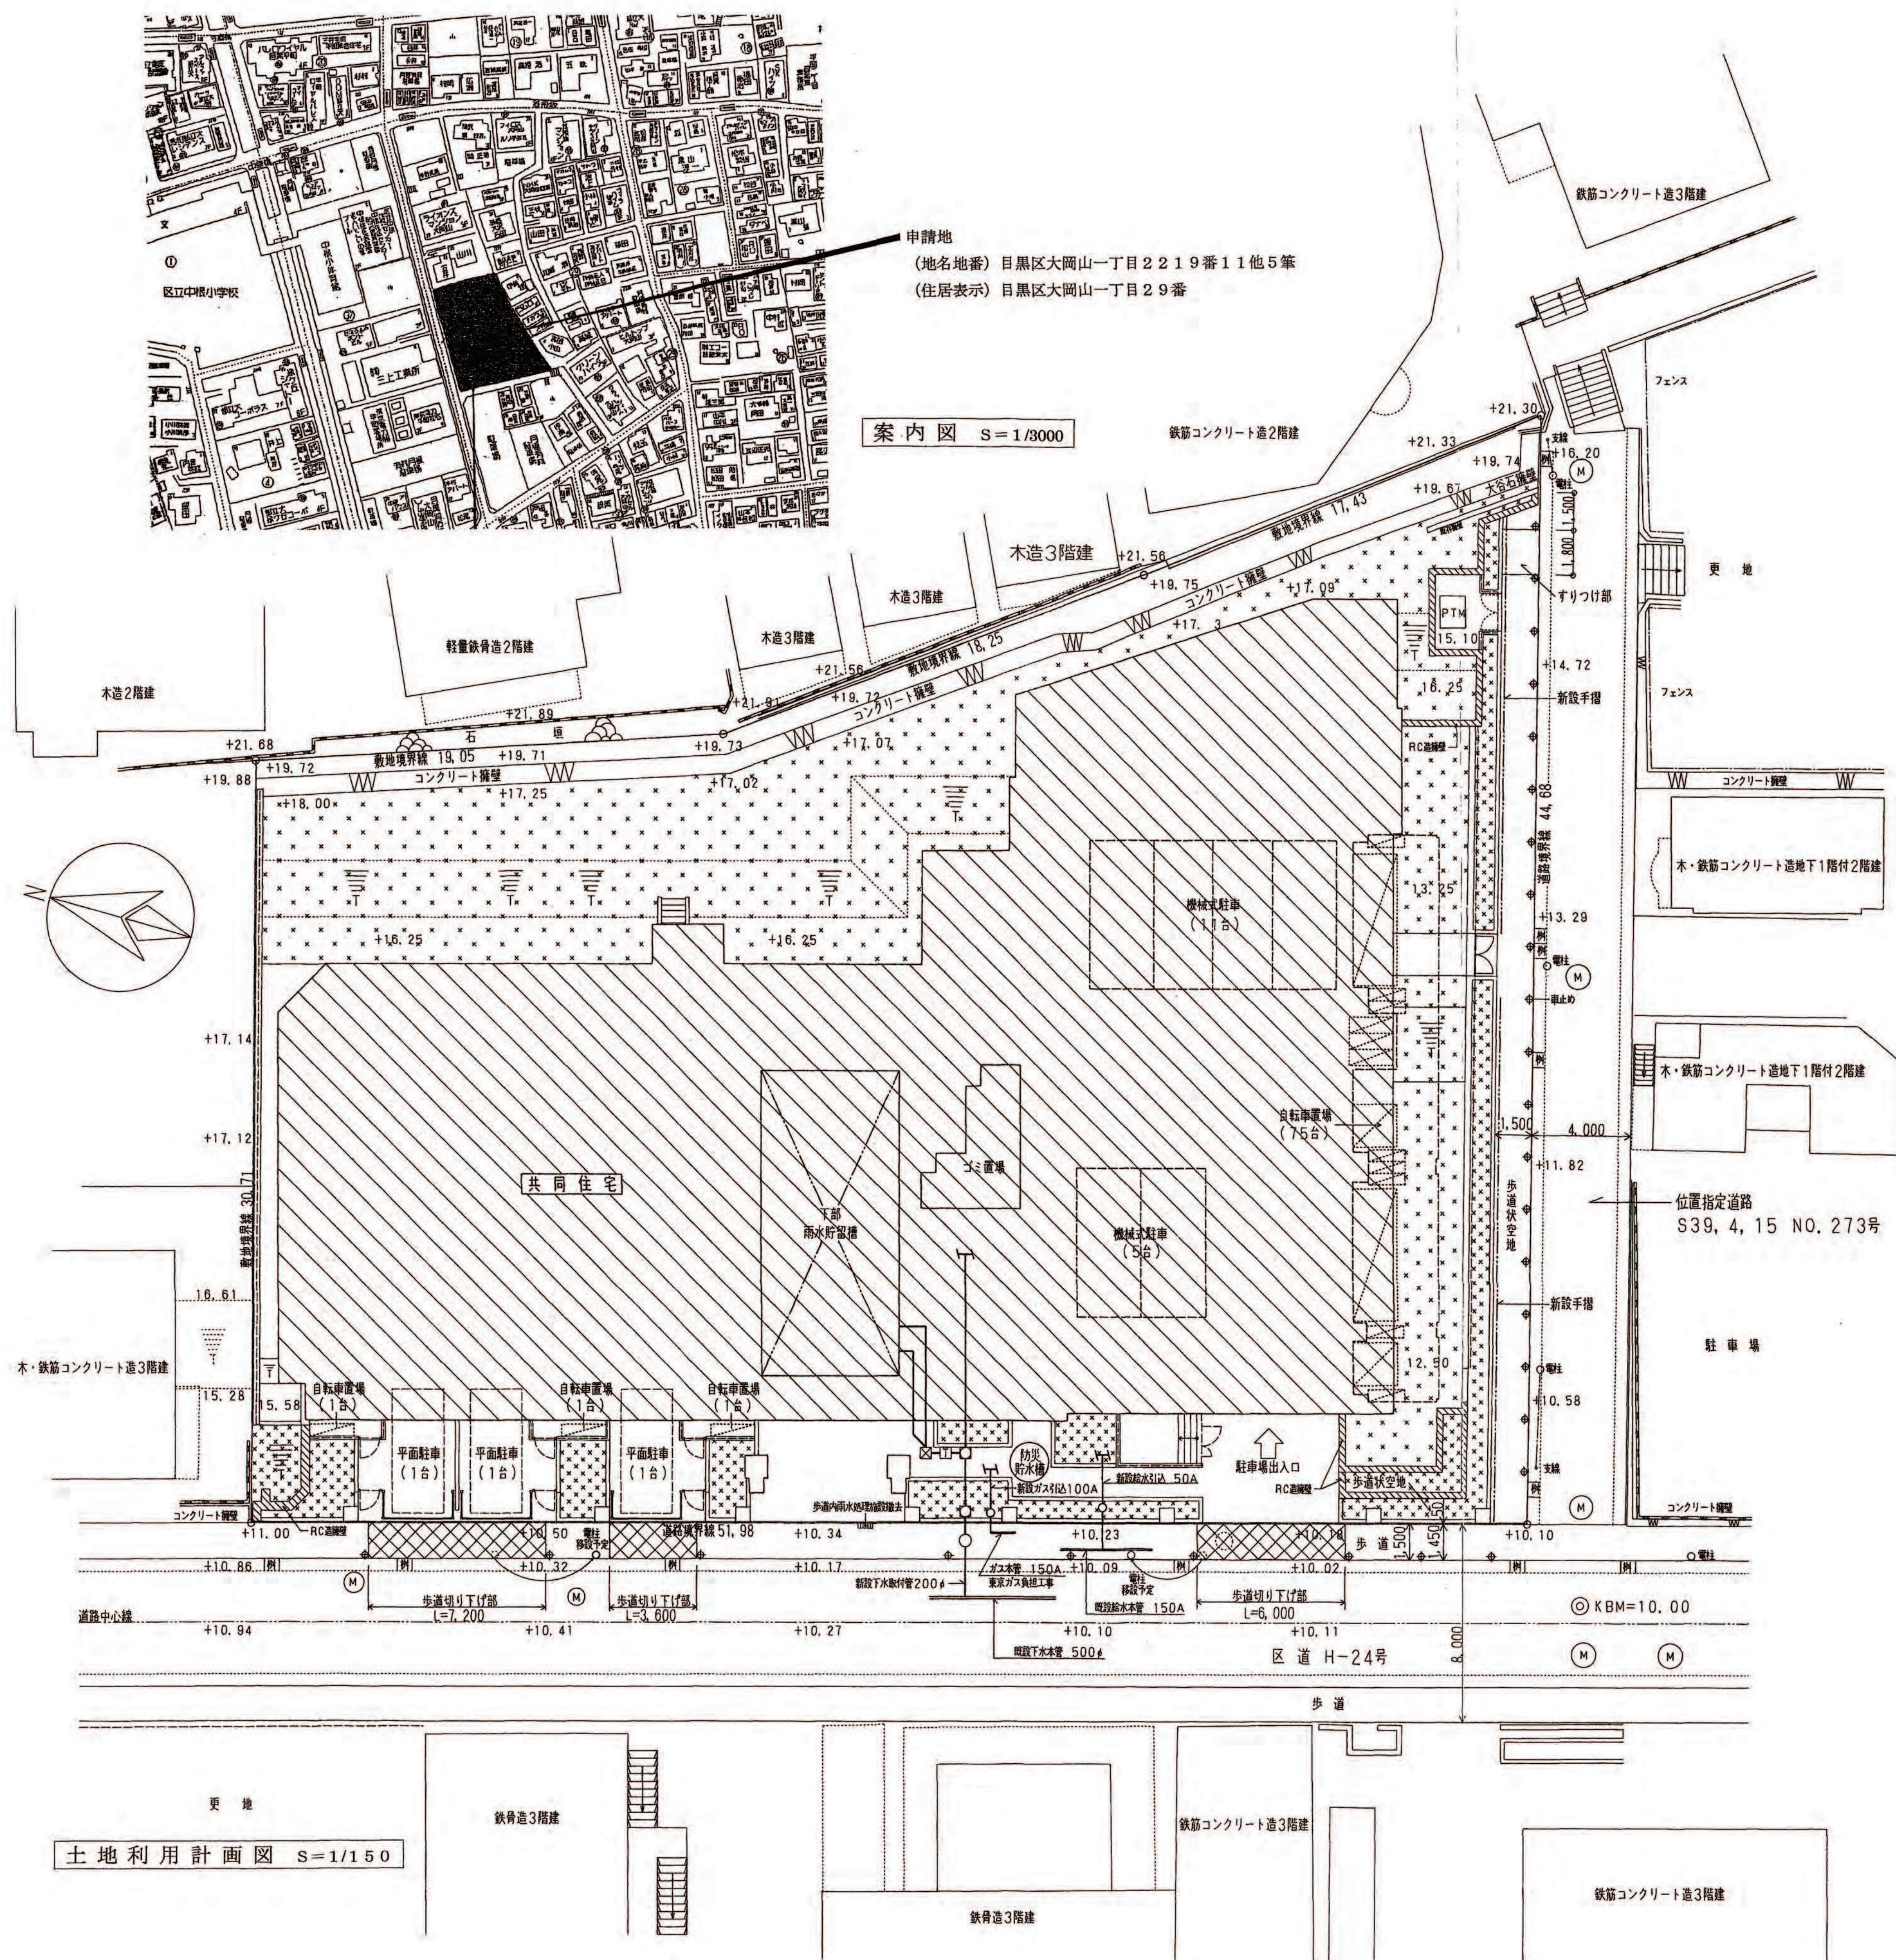

縮尺	土地利用計画図	1/150
	付近図	1/3,000~1/10,000
	公図写	1/600

土地利用表

区域面積	1,855.50m
予定建築物用途	共同住宅
計画戸数	52戸
駐車施設台数	19台(屋内16台・屋外3台) 36.53%
駐輪施設台数	78台(屋内, 屋外) 150.00%

凡 例

開発区域	—
KBM(仮ベンチマーク)位置、高さ	◎ KBM=10.00
歩道切り下げ	⊗
予定建築物(共同住宅)	⊘
歩道状空地(幅員1.5m)	□
緑地(高木、中木、低木)	⊙
雨水貯留槽(77m³)	⊗
車止め(ステンレス製 H=750)	⊕
雨水井	⊗
汚水井	□
公設井	○ 新設 ⊙ 撤去
既設街渠及び既設街渠用集水井	—
新設 手摺	—
防災貯水槽(5t)	⊗
ゴミ置場(建物内 18.30m²)	⊗

開 発 登 録 簿 調 書

開発許可番号	平成14年 9月 17日	開発行為 変更許可 第14-4-2号
開発区域に含まれる地域の名称	東京都目黒区大岡山一丁目2219番11他5筆	開発区域の面積 1855.50㎡
開発許可を受けた者の住所および氏名	東京都渋谷区神泉町9番6号 明和地所株式会社 代表取締役 原田利勝	
(工事施行者の住所および氏名)	(東京都港区芝浦三丁目12番8号 安藤建設株式会社 取締役社長 沖田幸作)	
予定建築物の用途	共同住宅	検査済証発行年月日 15年11月9日 工事完了公告年月日 15年11月19日
許可に基づく地位の承継	TEL	
変更事項	H15.10.9 変更届 1. 駐車場出入口の変更 2. 歩道切り下げ位置の変更 3. 緑地位置の変更 4. 擁壁の位置、形状の変更	
備考	H14.8.15 第37条承認	

