

開 発 登 録 簿


縮尺	土地利用計画図	1/100
	付近図	1/3,000～1/10,000
	公図写	1/600

開 発 登 録 簿 調 書


開 発 許 可 番 号	平成 14 年 7 月 22 日			開発行為	許 可 変 更 許 可	第 14 - 5 号
開発区域に含まれる 地 域 の 名 称	東京都目黒区下目黒5丁目874番地1他4筆 (住居表示：目黒区下目黒5丁目13番13号)			開発区域の 面 積	746.94㎡	
開発許可を受けた者の 住所および氏名	大阪府大阪市中央区北浜2丁目6番17号 神 岡 商 事 株 式 会 社 代表取締役 杉 本 宏 之					
(工事施行者の住所) お よ び 氏 名	(東京都大田区中央3丁目22番16号 株式会社 和 田 工 務 店 代表取締役 和 田 敏 造)					
予定建築物の用途	住 宅	検査済証発行年月日		14. 8 月 13 日		
		工事完了公告年月日		14. 8 月 13 日		
許可に基づく地位の 承 継	TEL					
変 更 事 項						
備 考						



付近見取図 S=1:3000 目黒区下目黒5丁目874番地の1 他4筆

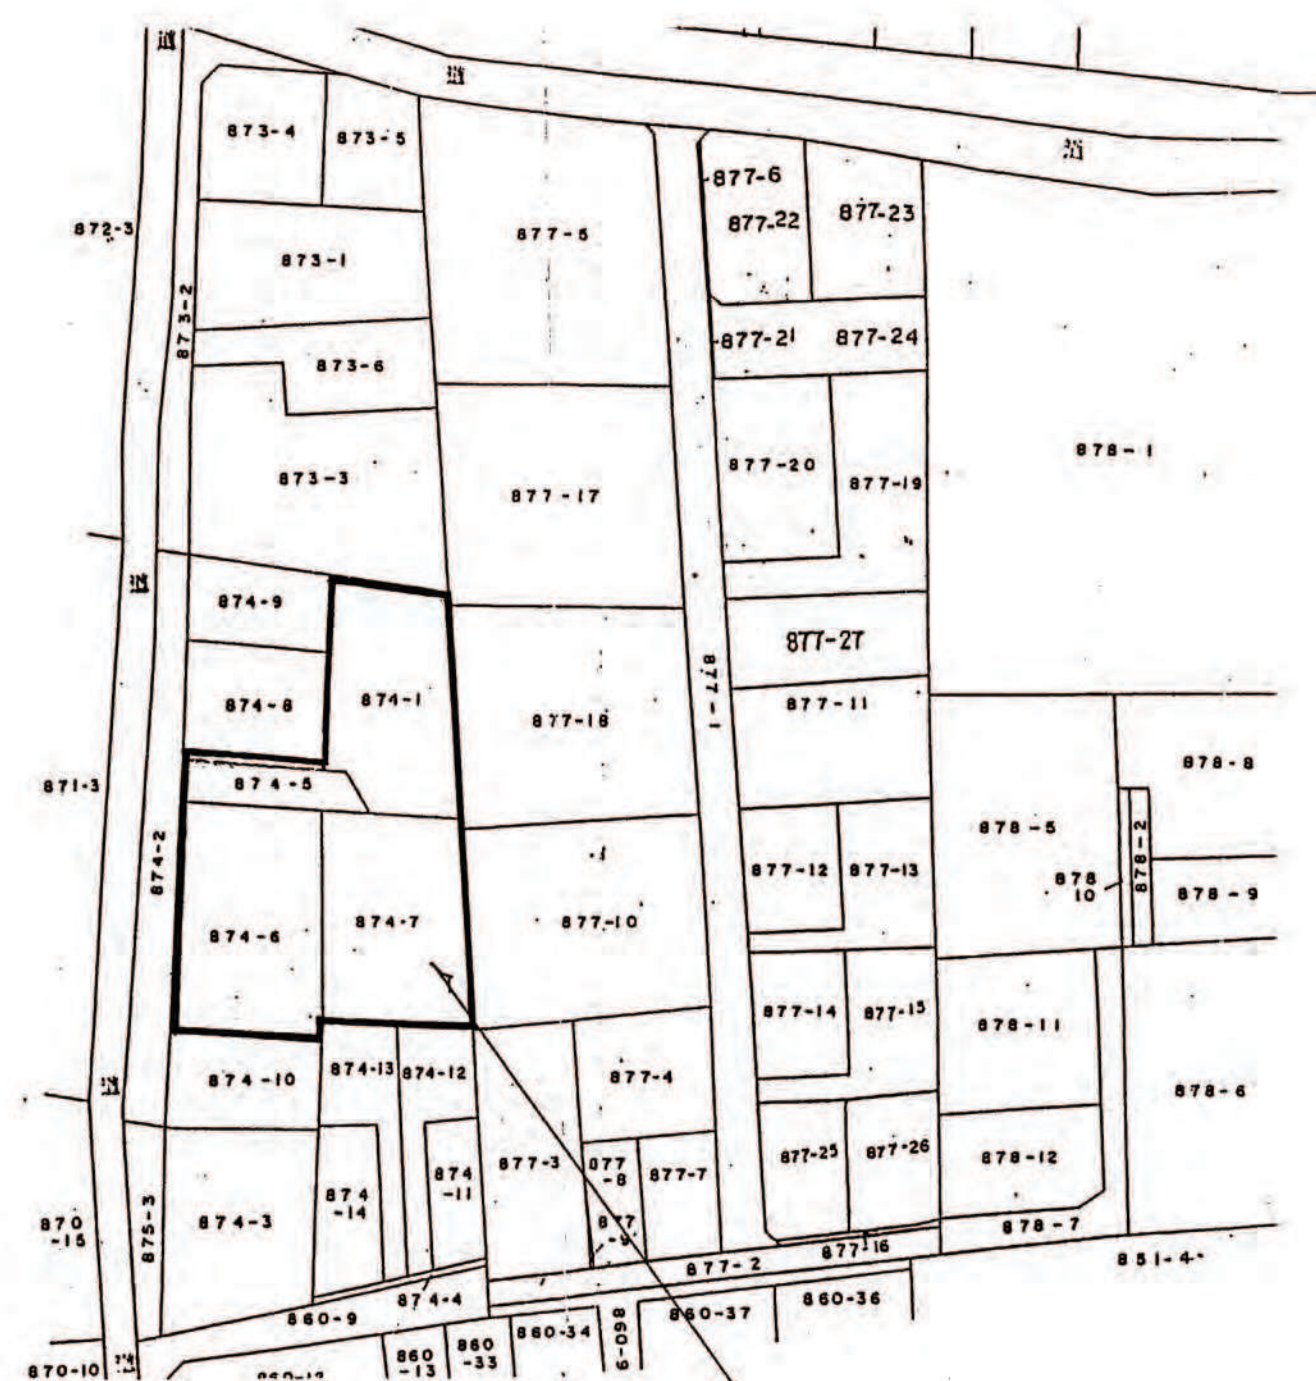

公図の写し S=1:600 目黒区下目黒5丁目874番地の1 他4筆

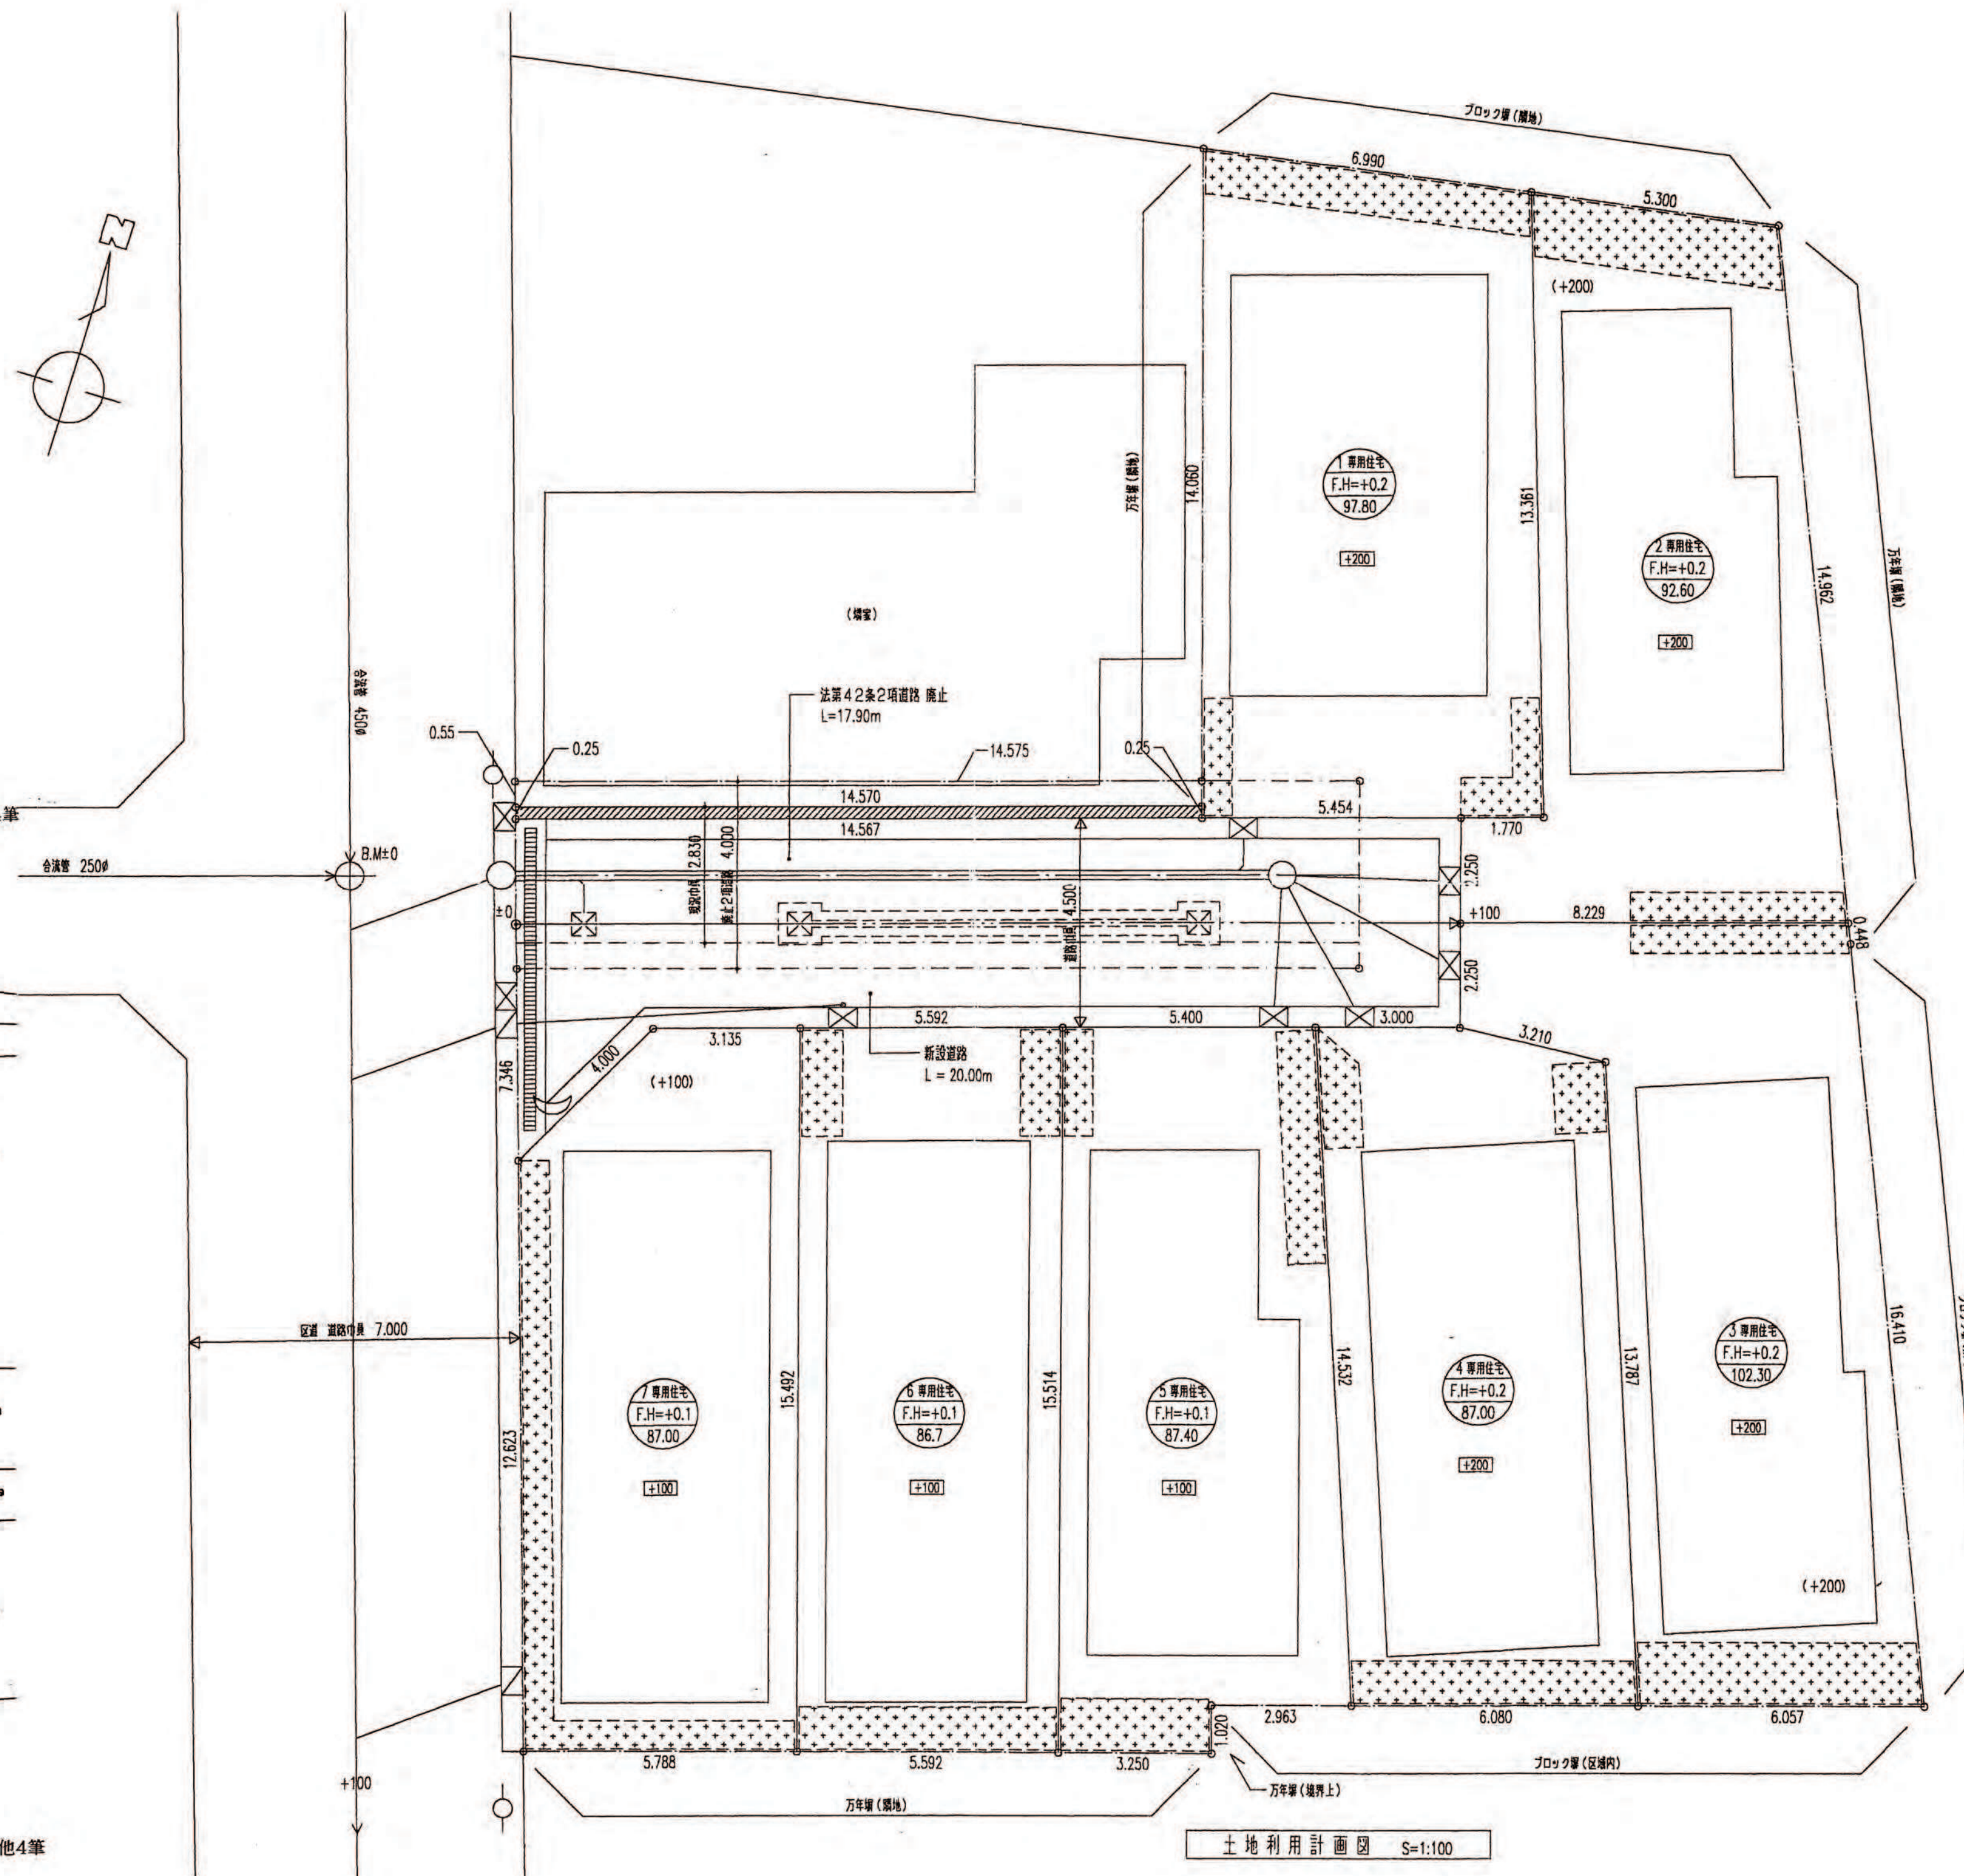

土地利用計画図 S=1:100

- 凡 例
- 区 域 (開発区域面積 746.94㎡)
 - 街 区
 - 線 路
 - 新設道路幅員
 - 敷止42条2項道路
 - 街区No. 建築物用途
地盤高 m
敷地面積 m²
 - 新設道路 巾員 4.5m
延長 20.0m
 - (+100) 現況地盤高
 - (+100) 計画地盤高
 - +100 道路高
 - 公共下水道管
 - 人孔
 - 電柱
 - L型雨水排水
 - 型雨水排水
 - グレーチング
 - カーブミラー
 - 透水レンガ