

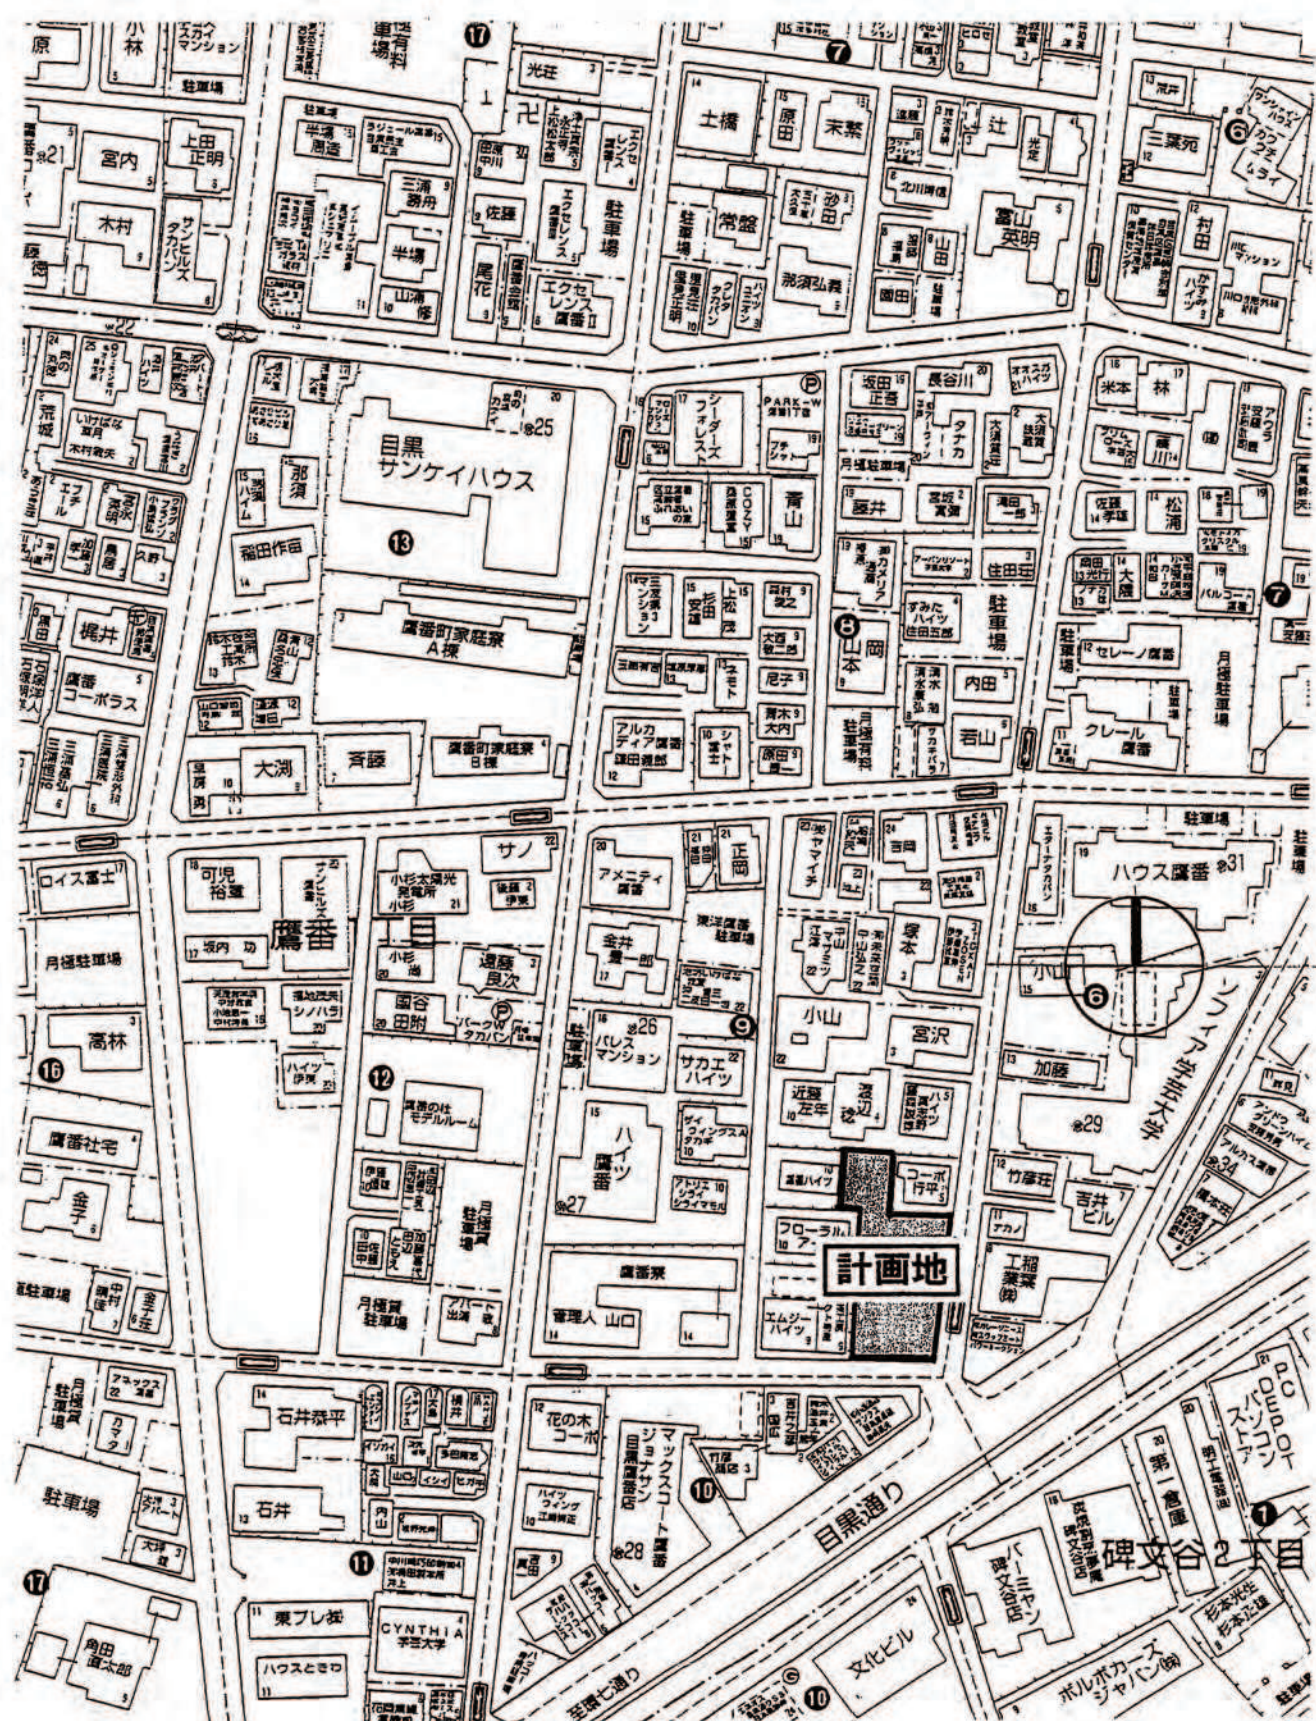


開 発 登 録 簿

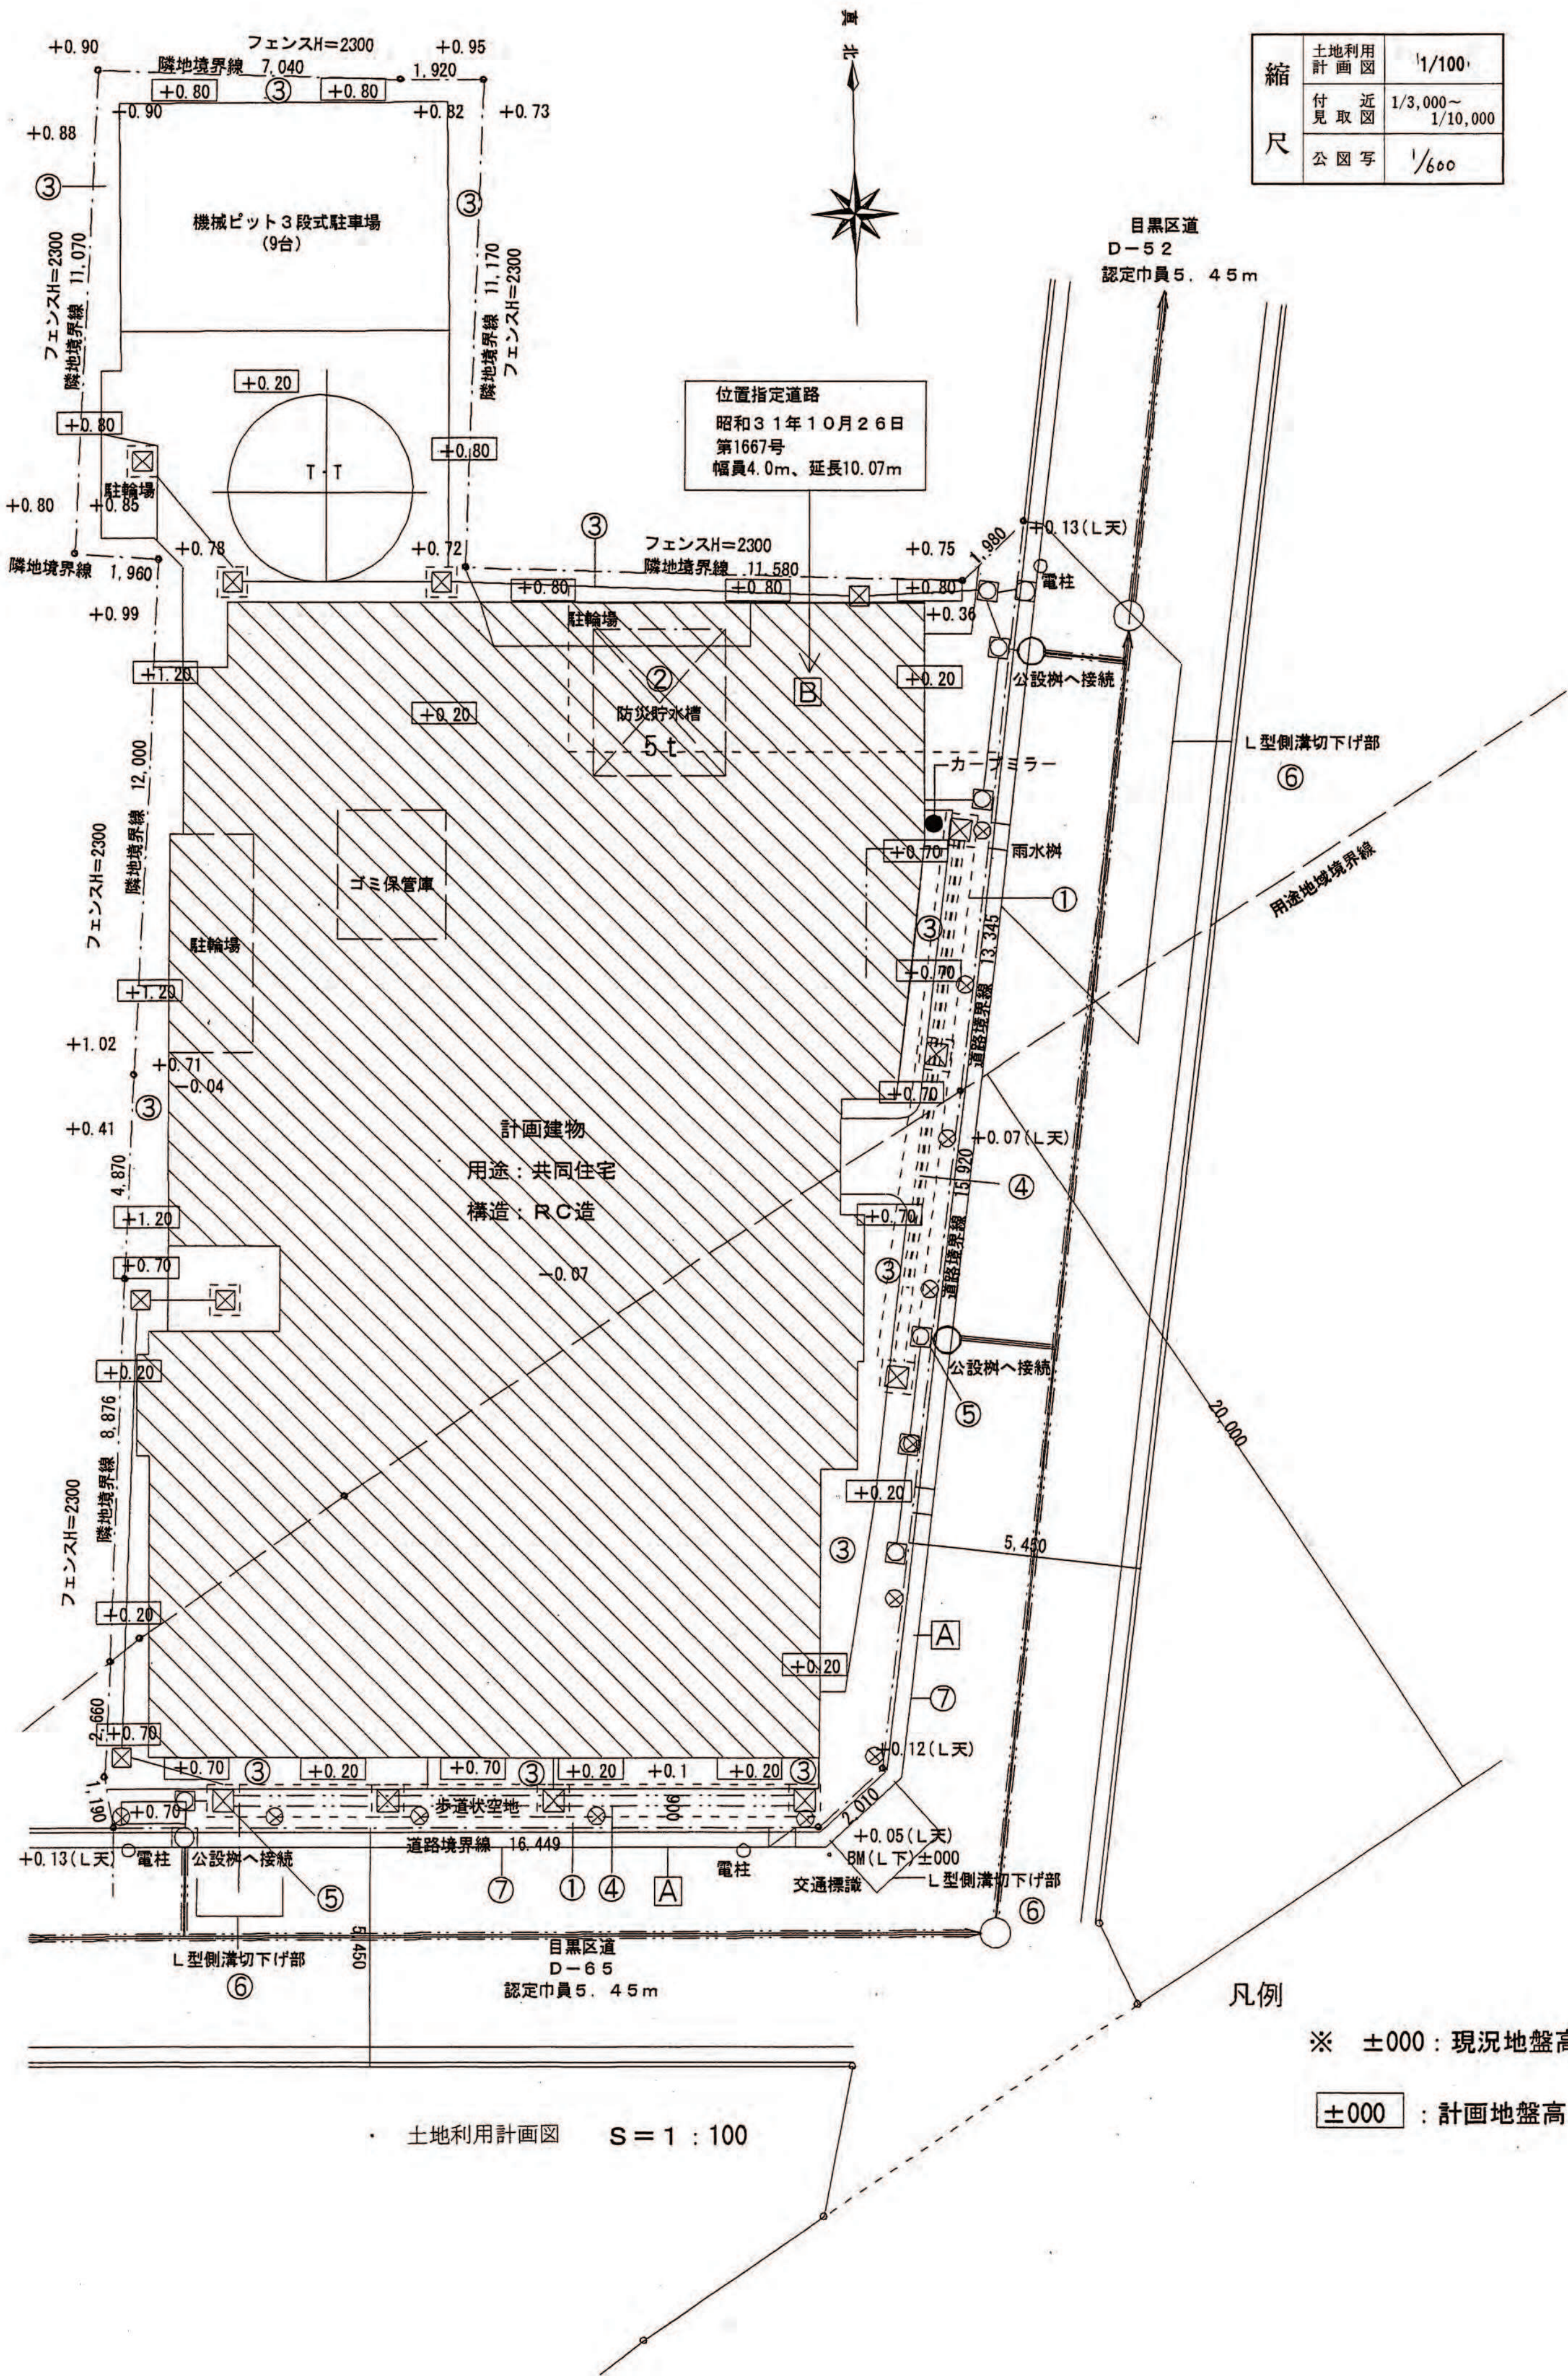

計画地所在：東京都目黒区鷹番一丁目9（住居表示）
東京都目黒区鷹番一丁目68番地1（地名地番）

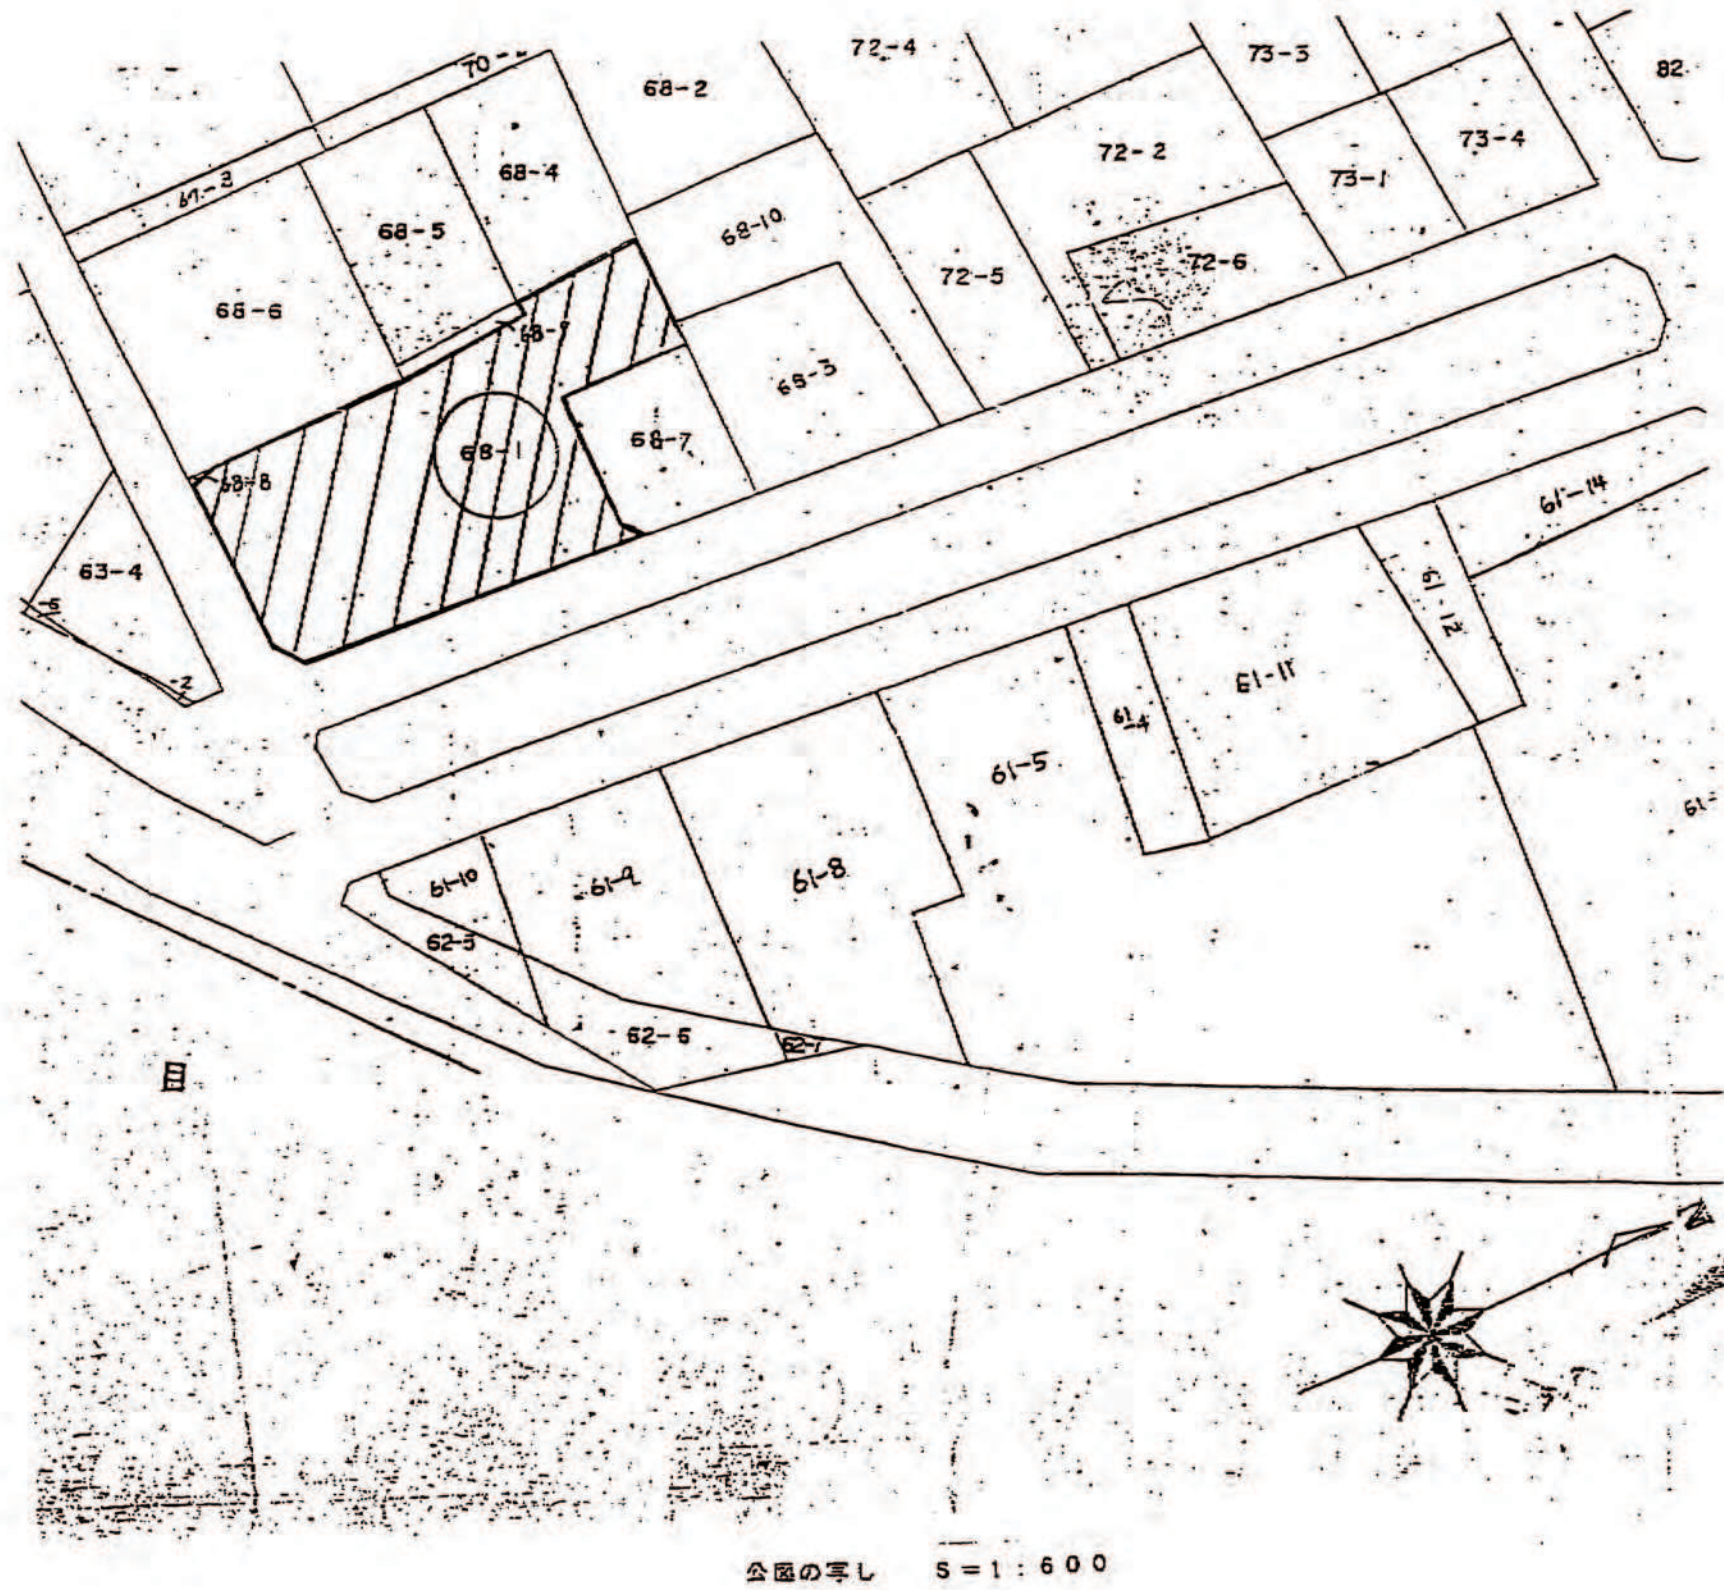

縮尺	土地利用計画図	1/100
	付取図	1/3,000～1/10,000
	公図写	1/600

開 発 登 録 簿 調 書			
開 発 許 可 番 号	平成16年3月1日	開発行為 変更許可	第14-8-2号
開発区域に含まれる 地 域 の 名 称	東京都目黒区鷹番一丁目 68番1	開発区域の 面 積	658.74㎡
開発許可を受けた者の 住所および氏名	東京都渋谷区笹丘町20-1 株式会社 菱和ライフワリエ 代表取締役 西岡 進		
（工事施行者の住所 および氏名）	（東京都渋谷区渋谷1-16-14 東急建設株式会社）		
予定建築物の用途	共同住宅	検査済証発行年月日	16.年3月9日
		工事完了公告年月日	16.年3月9日
許可に基づく地位の 承 継	TEL		
変 更 事 項	平成14年12月20日変更届 （変更内容：歩道状空地他） 平成16年2月3日変更届 （変更内容：植栽面積の変更、歩道状空地の変更、 馬道台数(9台)馬主車台数(30台)の変更		
備 考	平成15年1月6日第37条承認		

凡 例		備 考
雨水浸透トレンチ		
駐 車 場 (9台)		
駐 車 場 (30台)		
開 発 区 域		
準止め 0.000		⊗

公共施設等整備一覧表									
