



開 発 登 録 簿

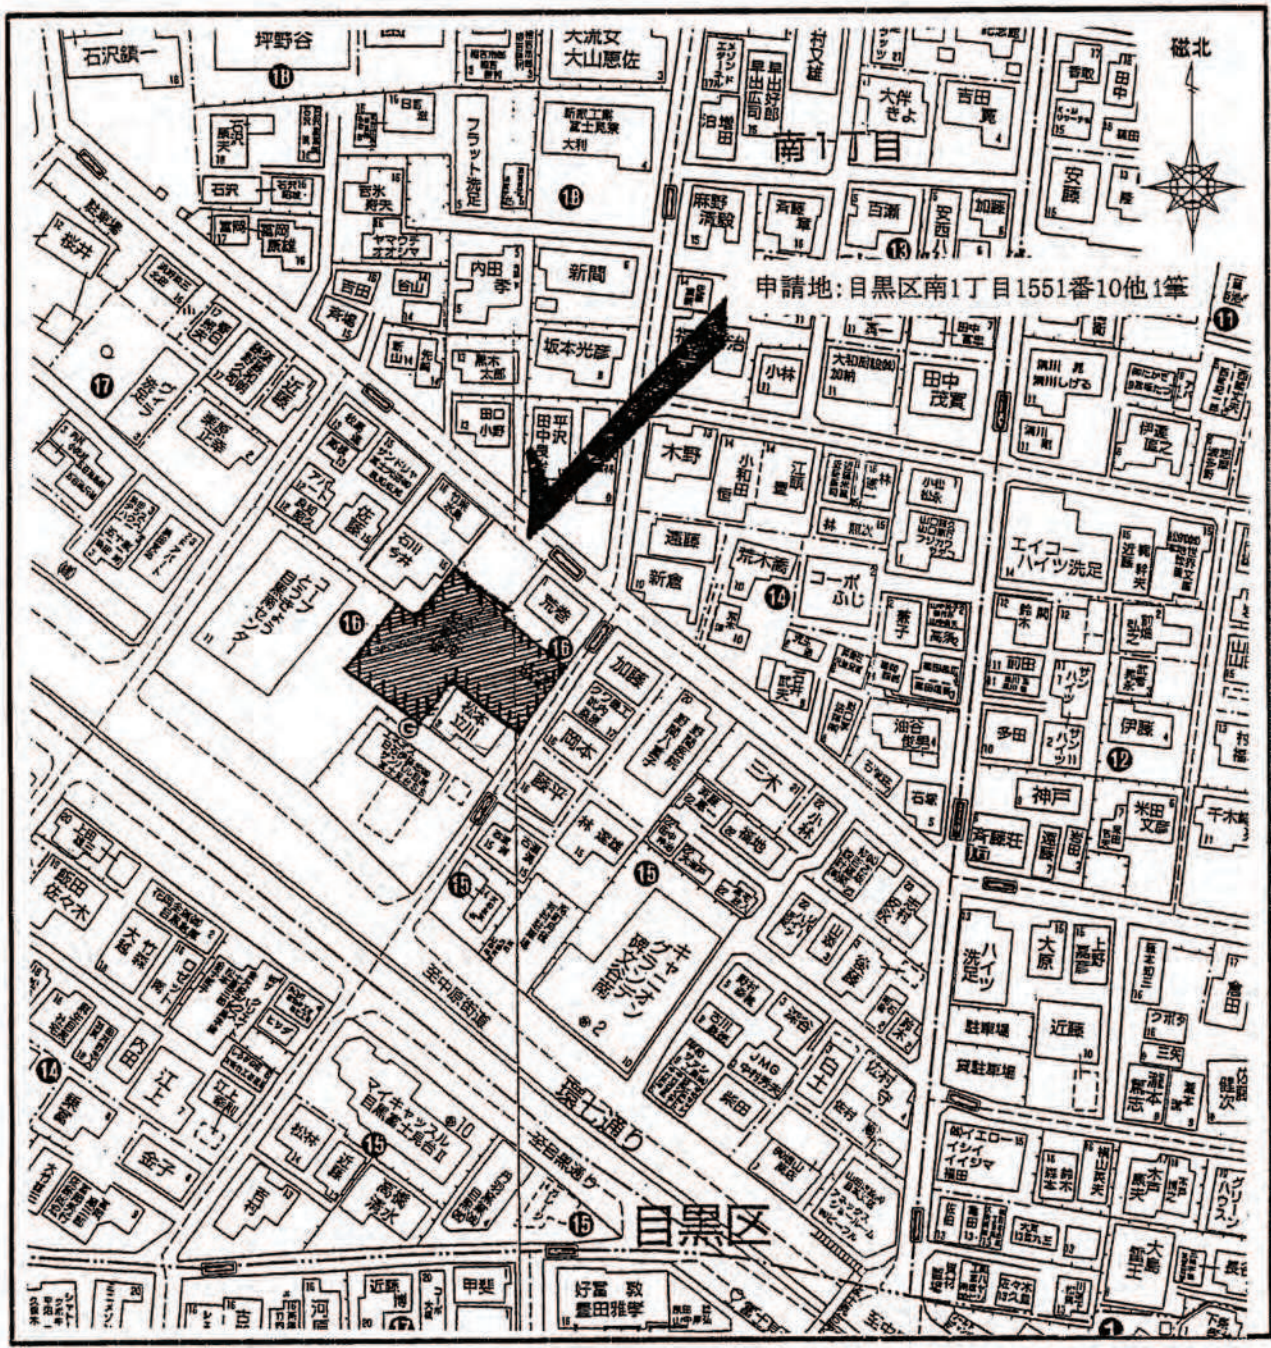

付近見取図 S=1/1500

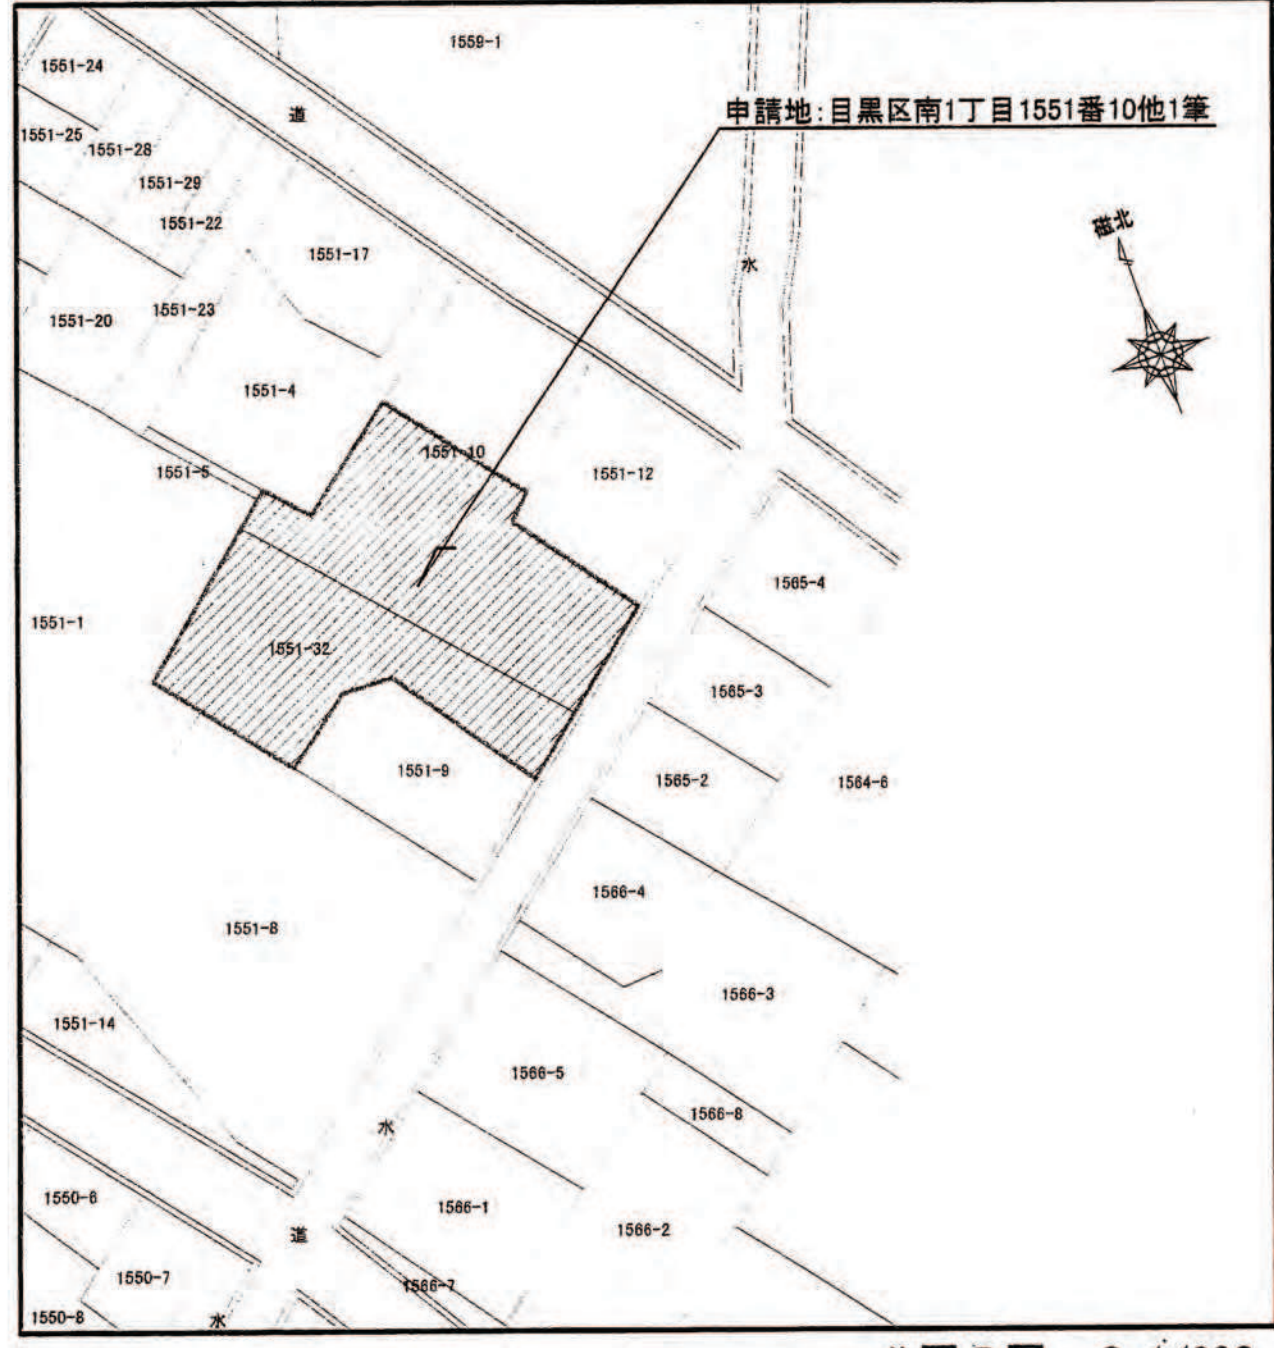


公図の写 S=1/600

縮	土地利用 計画図	1/100
付近見取図	1/1500	
尺	公図写	1/600

開 発 登 録 簿 調 書

開発許可番号	平成16年 5月 19日 開発行為 許可 第 16 - 1 号
開発区域に含まれる 地 域 の 名 称	目黒区 南 1 丁目 1551 番 10 外 面 積 624.76 m ²
開発許可を受けた者 の住所および氏名	東京都渋谷区渋谷3-9-9 株式会社 明豊エンタープライズ 代表取締役 梅本篤郎 川崎市高津区二子5-1-1 株式会社 ノエル 代表取締役 金吉政利
工事施行者の住所 および氏名	綾瀬市深谷5771番地 有限会社 広陵建設 代表取締役 佐々木敏文
予定建築物の用途	専用住宅(5戸) 検査済証発行年月日 平成16年 7月22日 工事完了公告年月日 平成16年 7月22日
許可に基づく地位の 承 継	
変 更 事 項	平成16年 6月18日 1 申請者が、株式会社ノエルのみとなった。 2 宅地-3汚水樹位置変更 3 宅地-1給水位置変更
備 考	

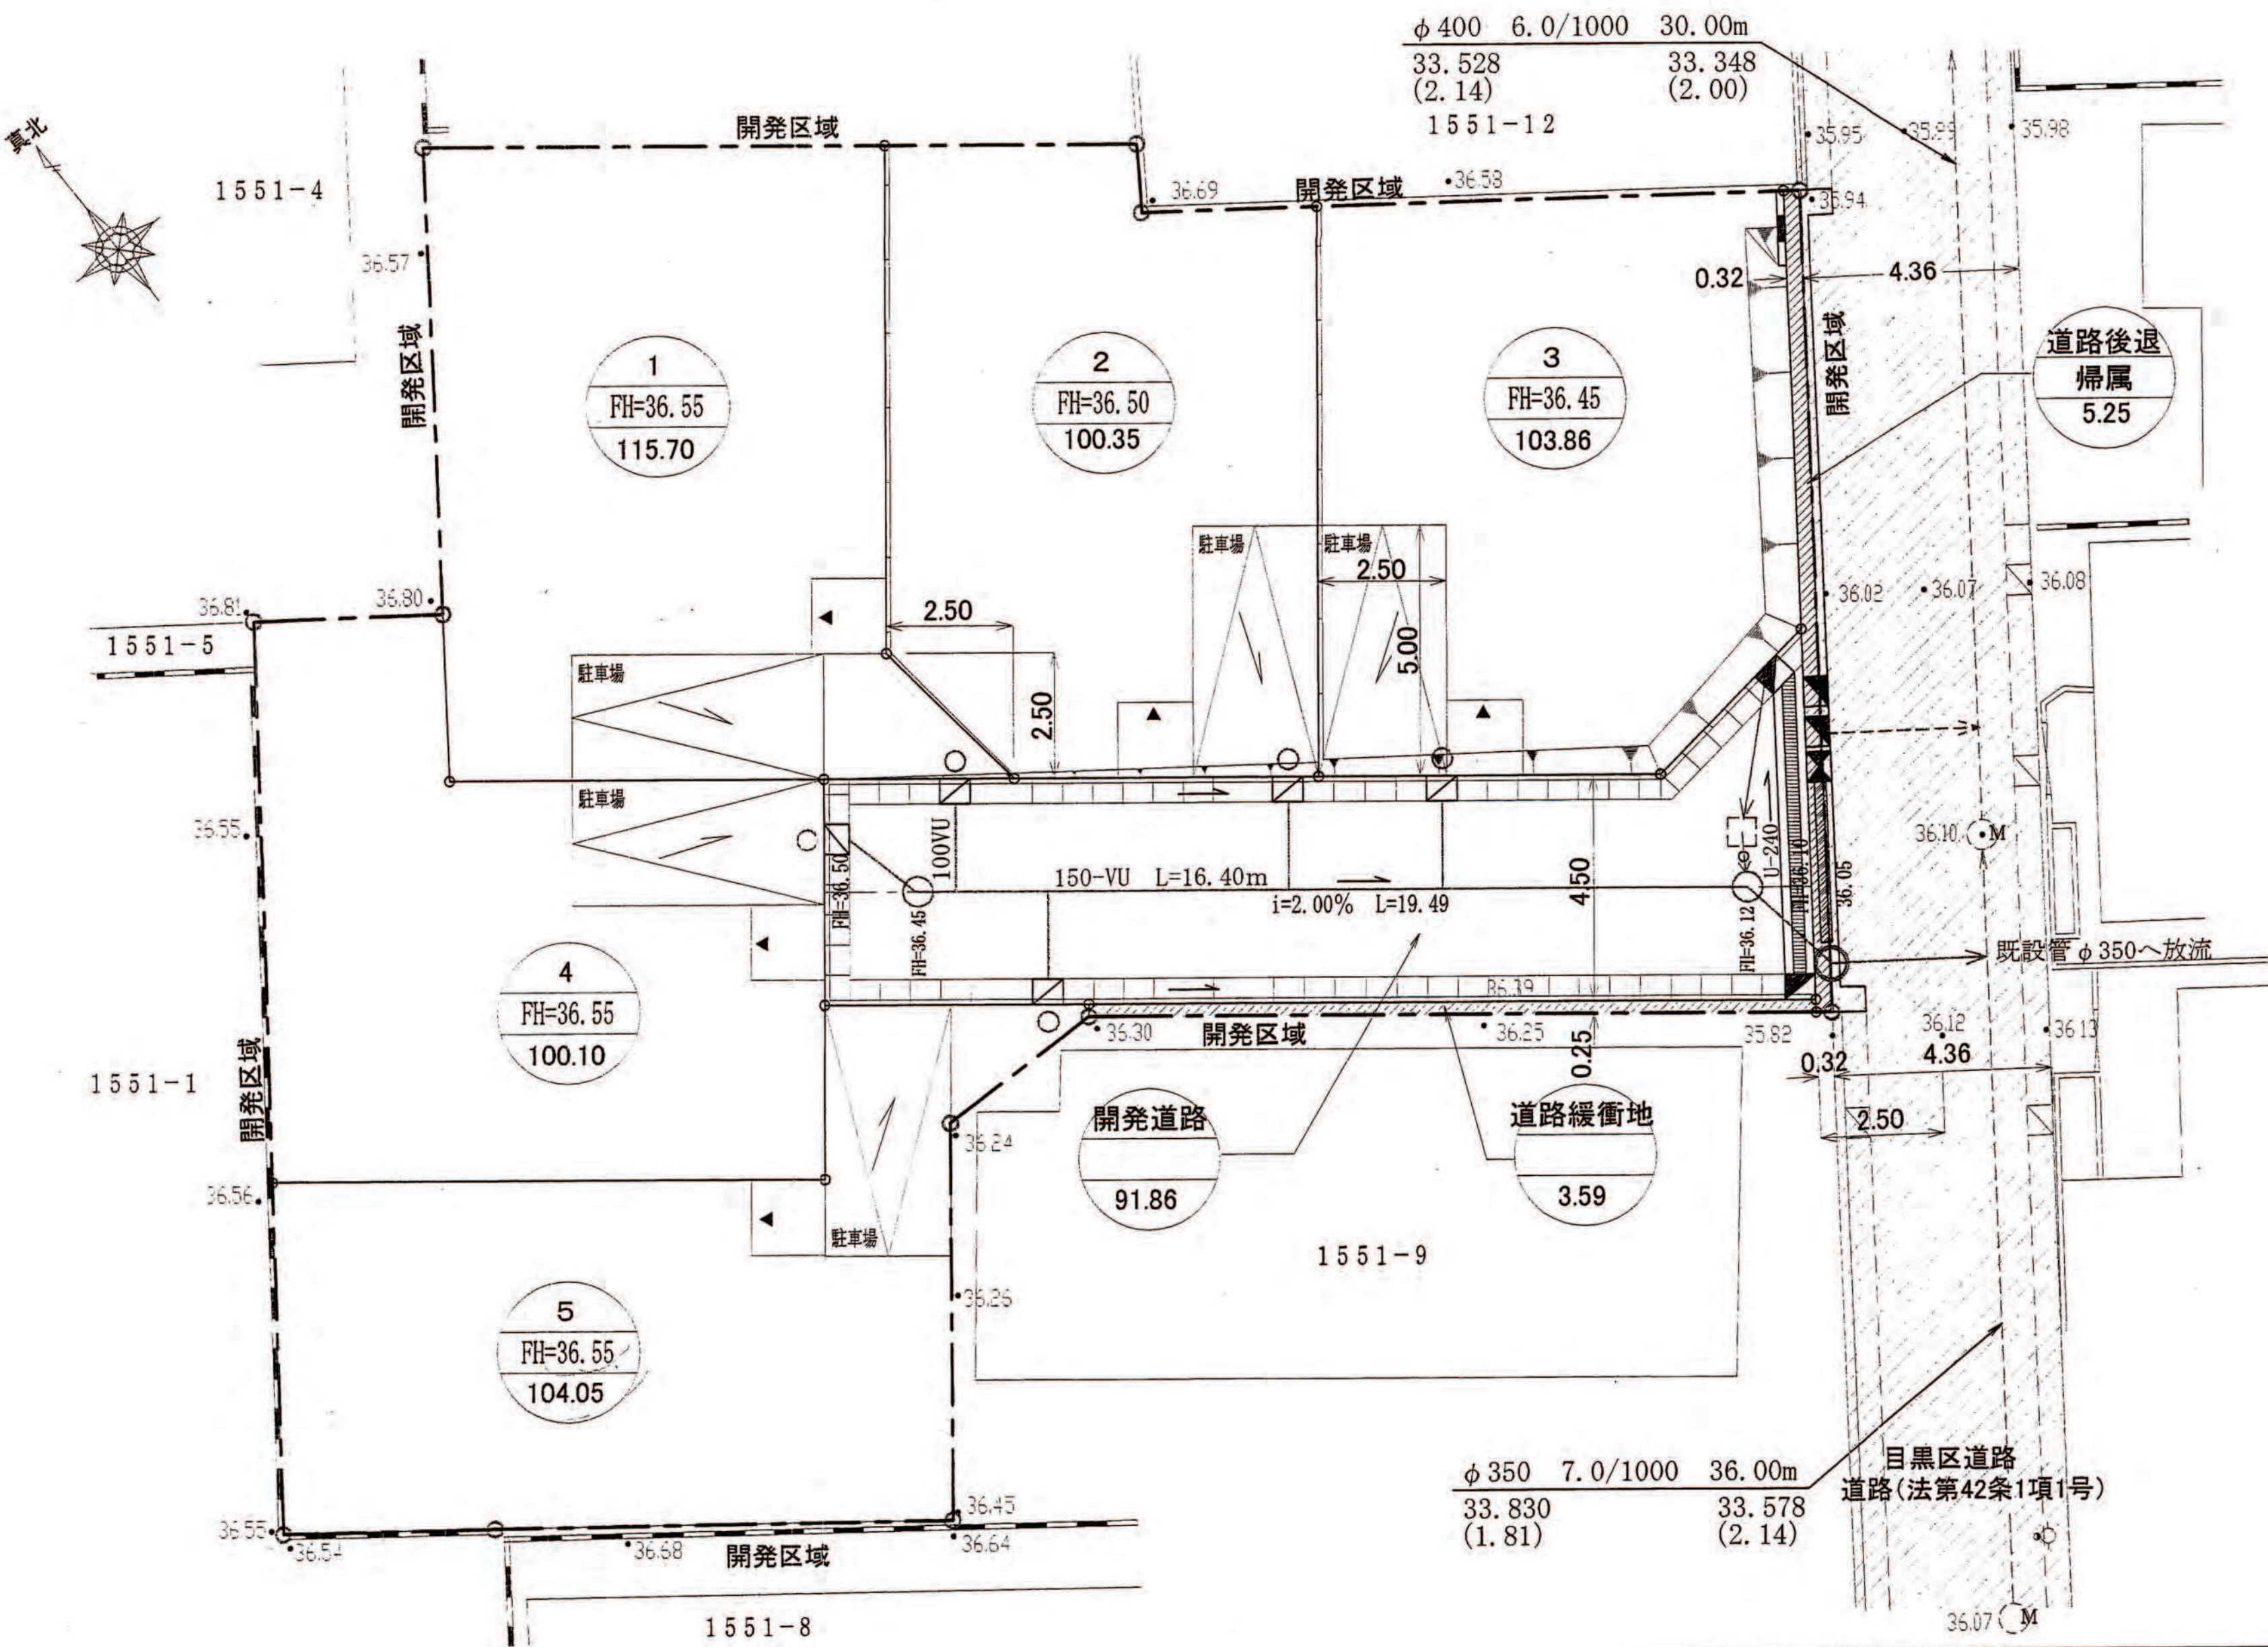

記 号	名 称
---	開発区域
---	既設道路

記 号	名 称
---	既設合流管及び人孔
---	合流樹及び合流管
---	既設接続合流樹及び取付管
---	接続合流樹及び取付管
---	合流樹及び取付管
---	L形溝・汚水樹(L形用)
---	L形溝・汚水樹(L形用)
---	浸透樹・浸透管(E350用)
---	U型側溝(グレーチング蓋)

土地利用計画図 S=1/100