


開 発 登 録 簿



付近見取図 S: 1/1500

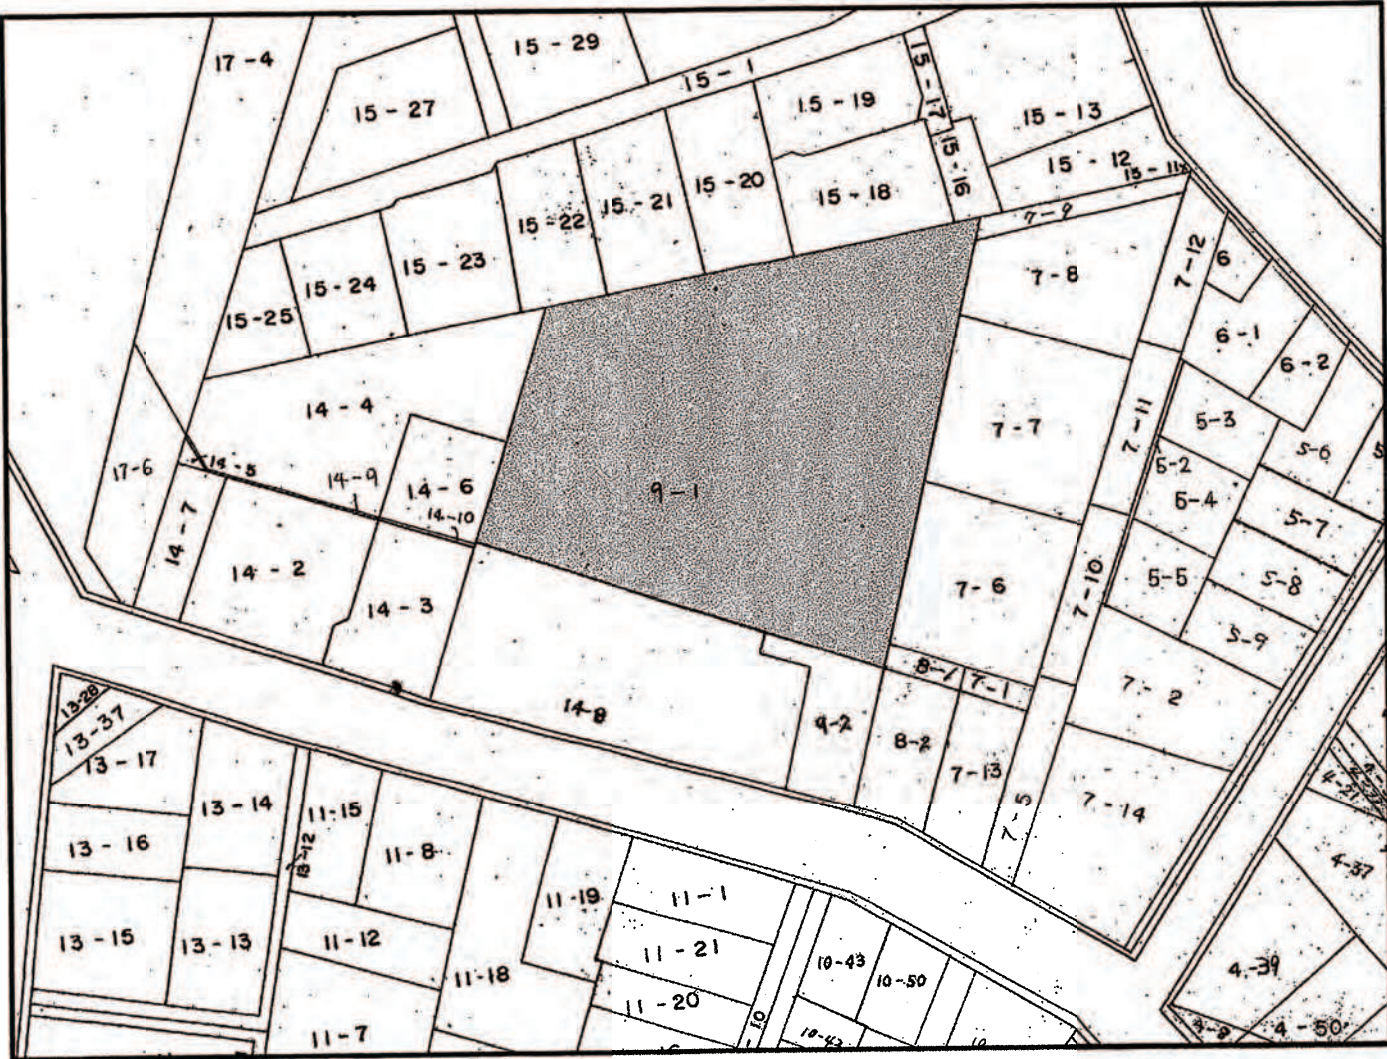


公図写し

|     |                  |       |
|-----|------------------|-------|
| 縮尺  | 土地利用計画図          | 1/200 |
| 付近図 | 1/3,000~1/10,000 |       |
| 公図写 | 1/600            |       |

開 発 登 録 簿 調 書

|                   |   |                                              |
|-------------------|---|----------------------------------------------|
| 開発許可番号            | 18年 3月 22日   | 開発行為(許可)第 17-2 号                             |
| 開発区域に含まれる地域の名称    | 東京都目黒区目黒本町三丁目 14番1、他1筆                                                                                                 | 開発区域の面積 1074.21㎡                             |
| 開発許可を受けた者の住所および氏名 | 東京都新宿区西新宿二丁目3番1号<br>旭化成ホームズ 株式会社 集合住宅営業本部<br>都市開発部長 関根 定利                                                              |                                              |
| (工事施行者の住所)および氏名   | (東京都千代田区九段北4-3-1<br>一口坂中央ビル<br>前田建設工業株式会社 取締役 専務執行役員 関東支店長 工藤 和男                                                       |                                              |
| 許可に基づく地位の承継       | TEL   |                                              |
| 変更事項              | 平成19年6月26日<br>① 開発許可申請者の変更 「旭化成ホームズ 株式会社 開発営業本部 開発営業本部長 進 政裕」<br>② 合築による地名地番の変更 「東京都目黒区目黒本町三丁目9-1」<br>③ 緑化と透水性舗装の面積の変更 |                                              |
| 備考                | 18.4.10 第37条 承認   |                                              |

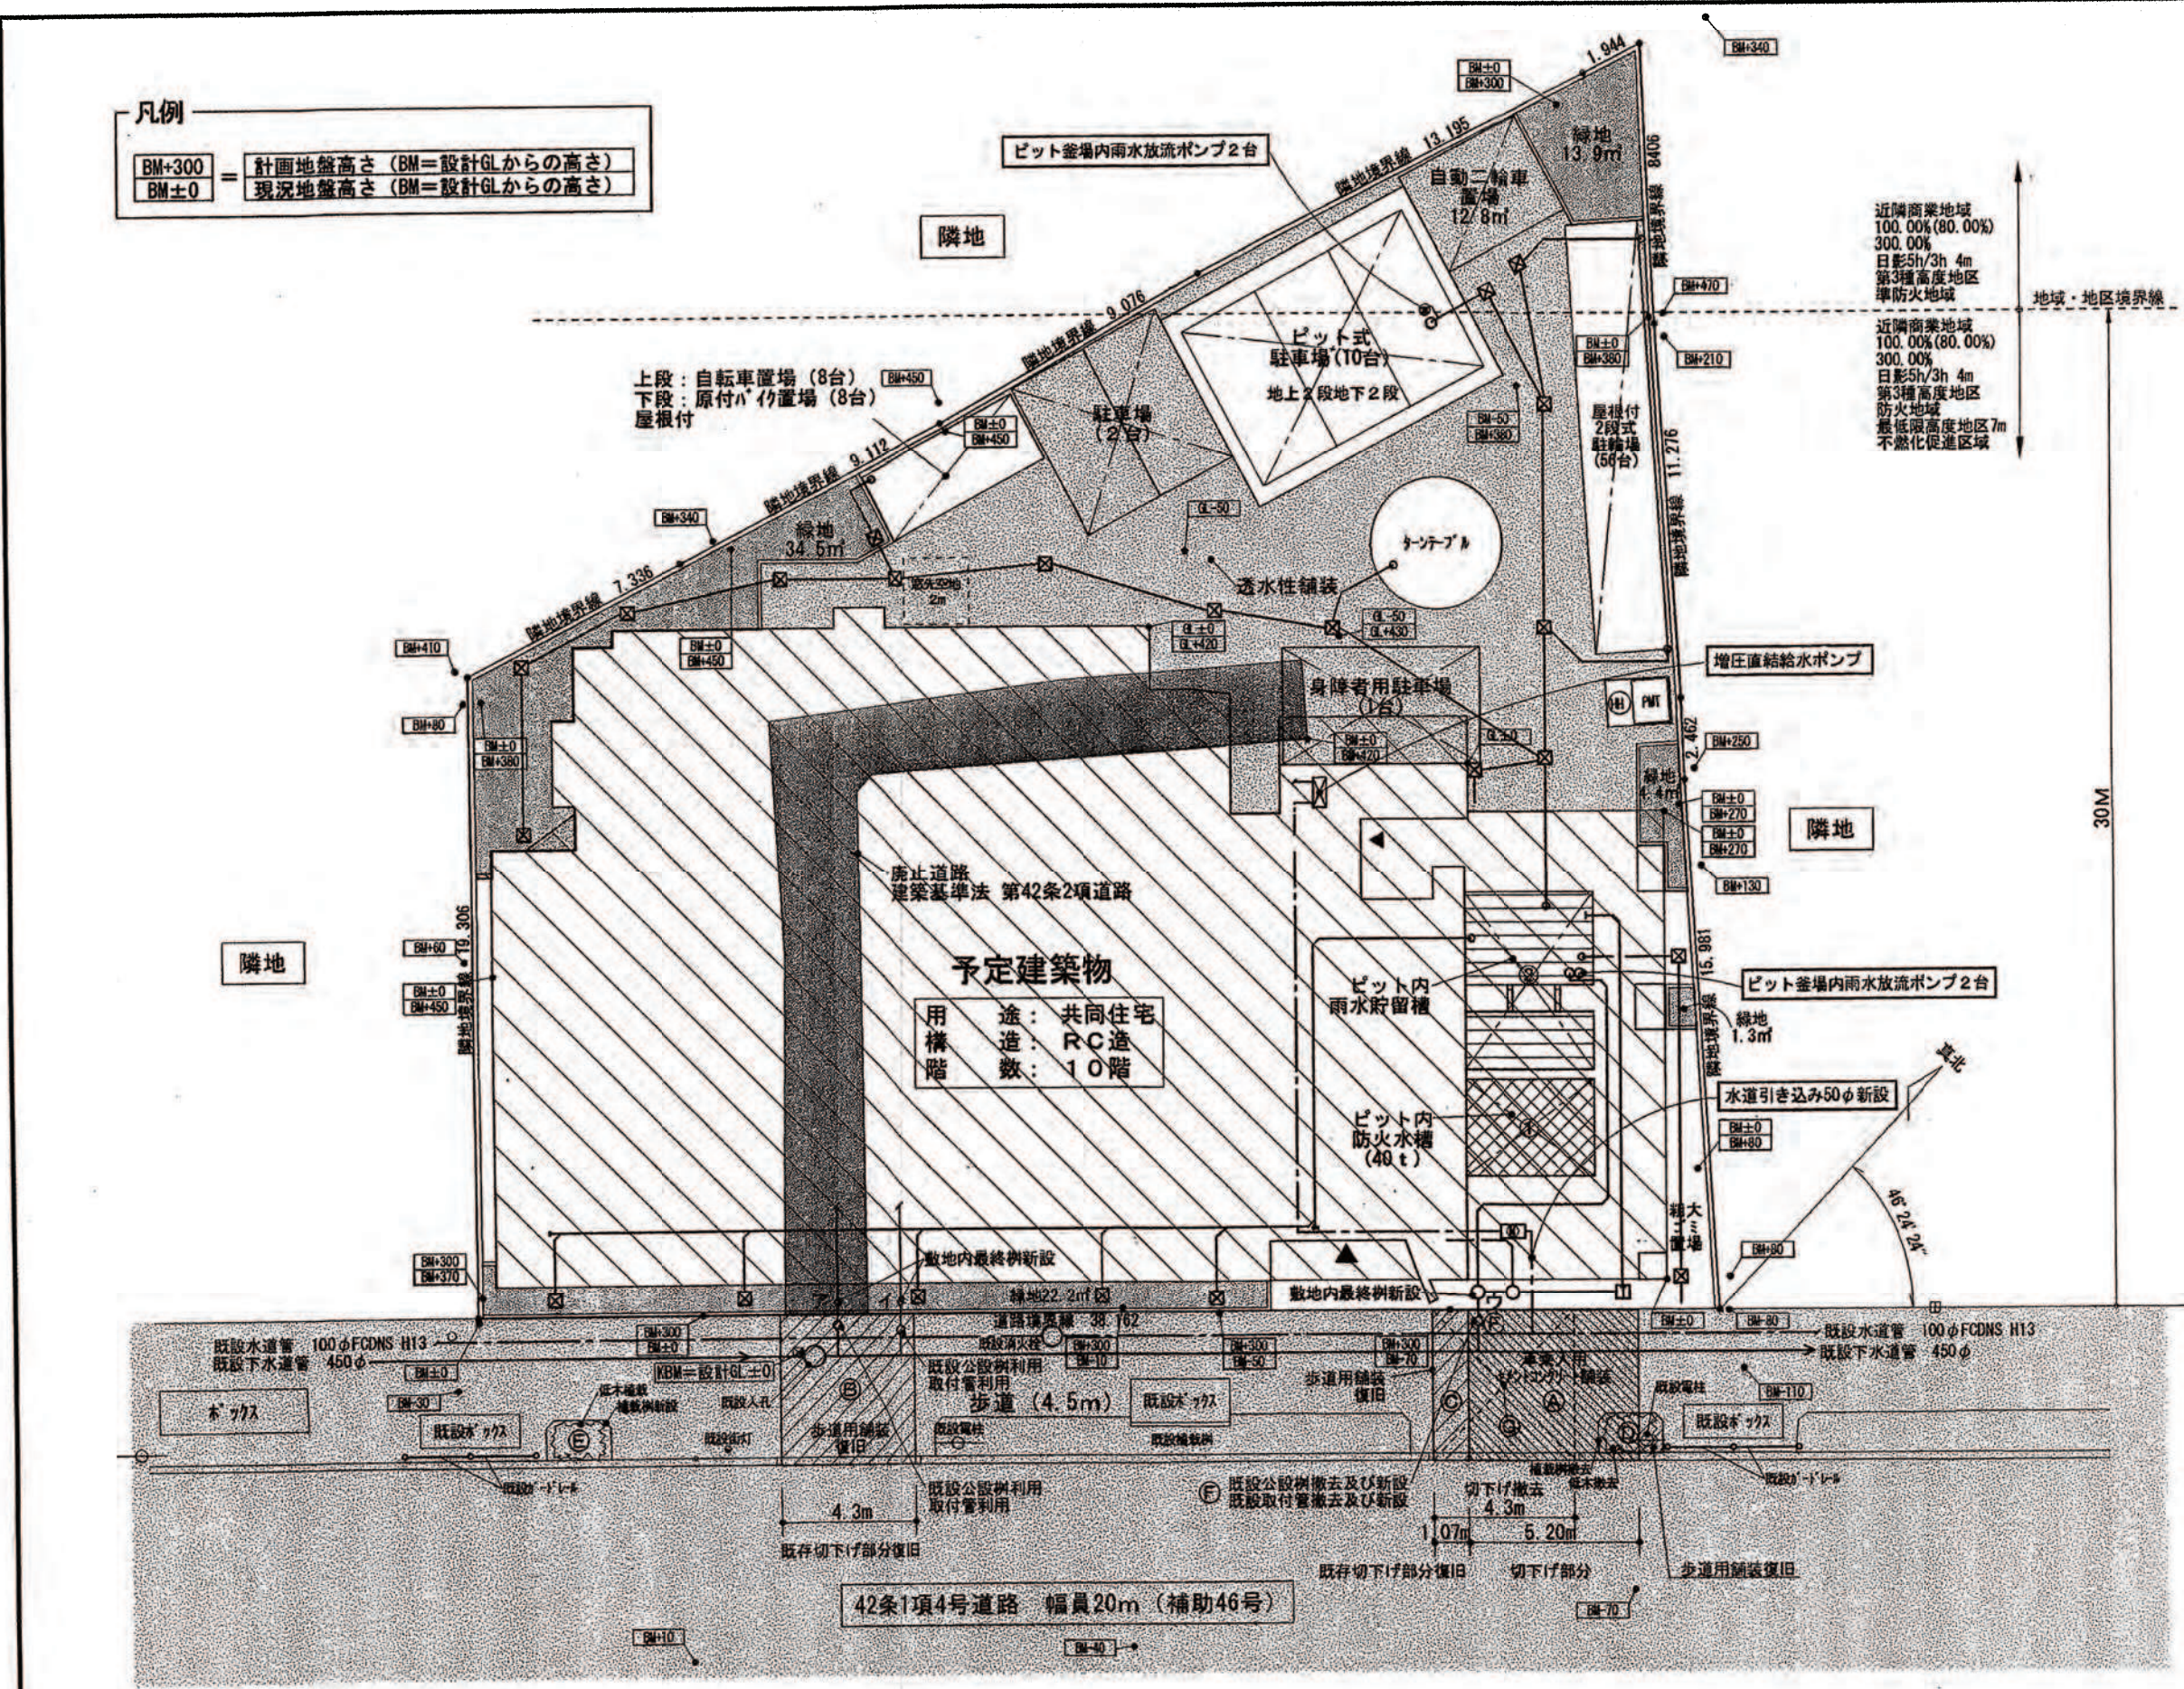

土地利用計画図 S: 1/200

公共施設の整備計画一覧表

| 公共施設 | 種別      | 面積(㎡) | 延長(m) | 構造       | 管轄  | 整備時期 | 用地  |
|------|---------|-------|-------|----------|-----|------|-----|
| 公共施設 | ① 雨水貯留槽 | 48.25 | 1.0   | 鉄筋コンクリート | 東京都 | 開発時  | 開発地 |

凡例

|                      |          |
|----------------------|----------|
| 開発区域                 | 1074.21㎡ |
| 道路                   | 幅員20m    |
| 緑地                   | 76.3㎡    |
| 廃止道路(建築基準法 第42条2項道路) | 76.40㎡   |
| 透水性舗装                | 223.39㎡  |
| 予定建築物                |          |
| 防火水槽                 | 40t      |
| 雨水貯留槽                | 48.25㎡   |
| 駐車場                  | 14台      |
| 駐輪場                  | 64台      |
| 給水管                  |          |
| 雨水管                  |          |
| 污水管                  |          |
| 雨水樹                  |          |
| トラップ                 |          |
| 汚水樹                  |          |