



開 発 登 録 簿


付近見取図 S=1:2500

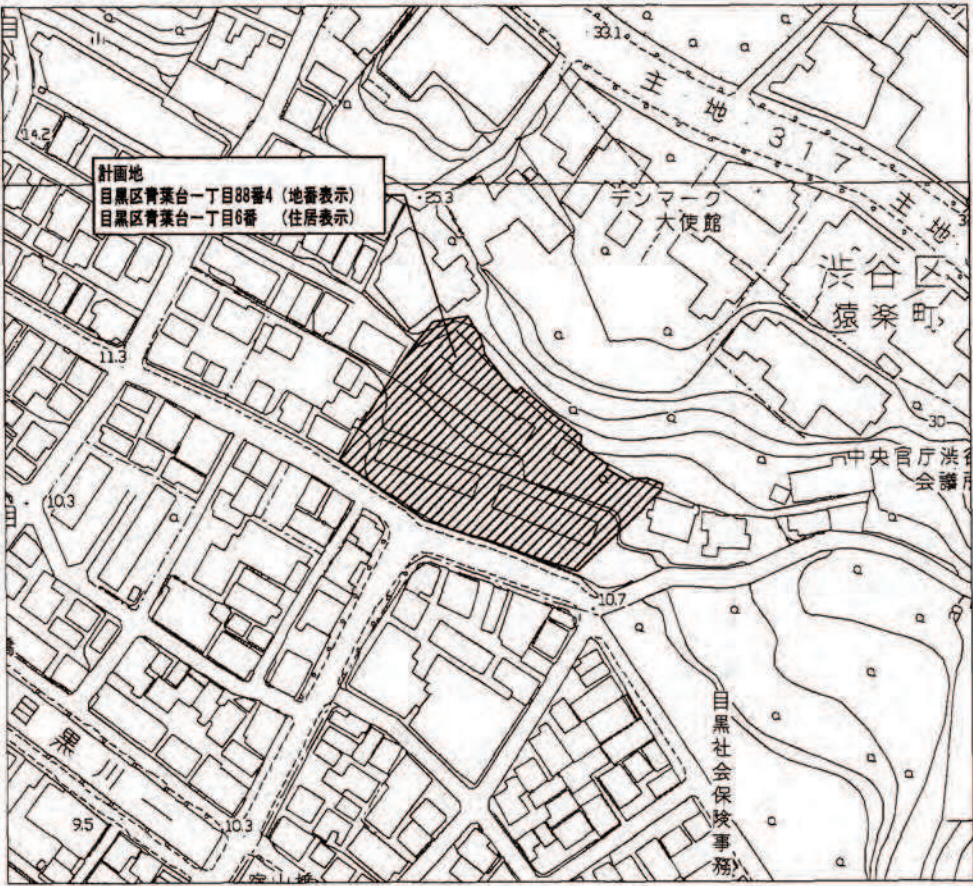

公図写 S=1:1200

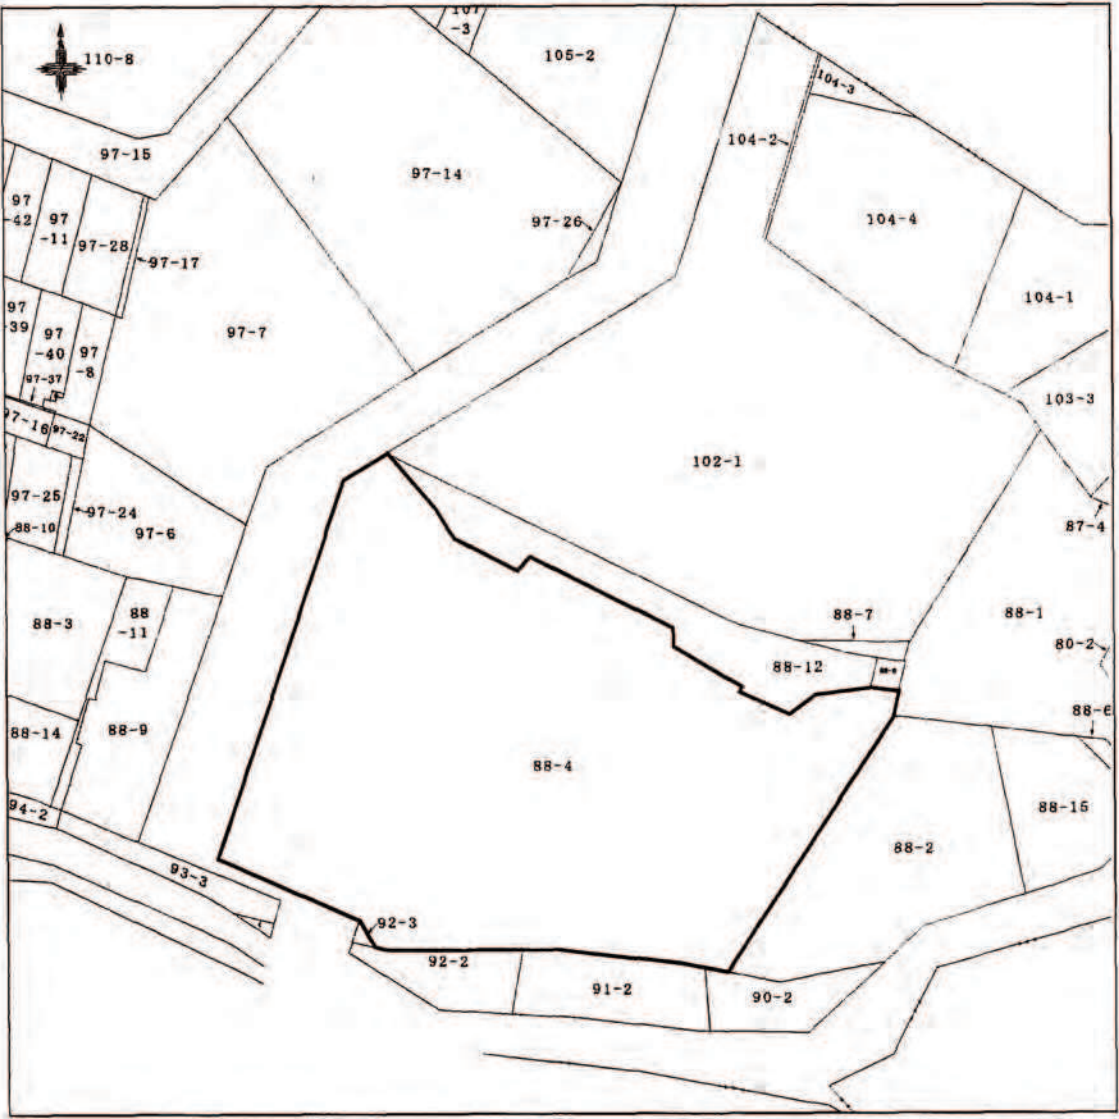

土地利用計画図 S=1:200

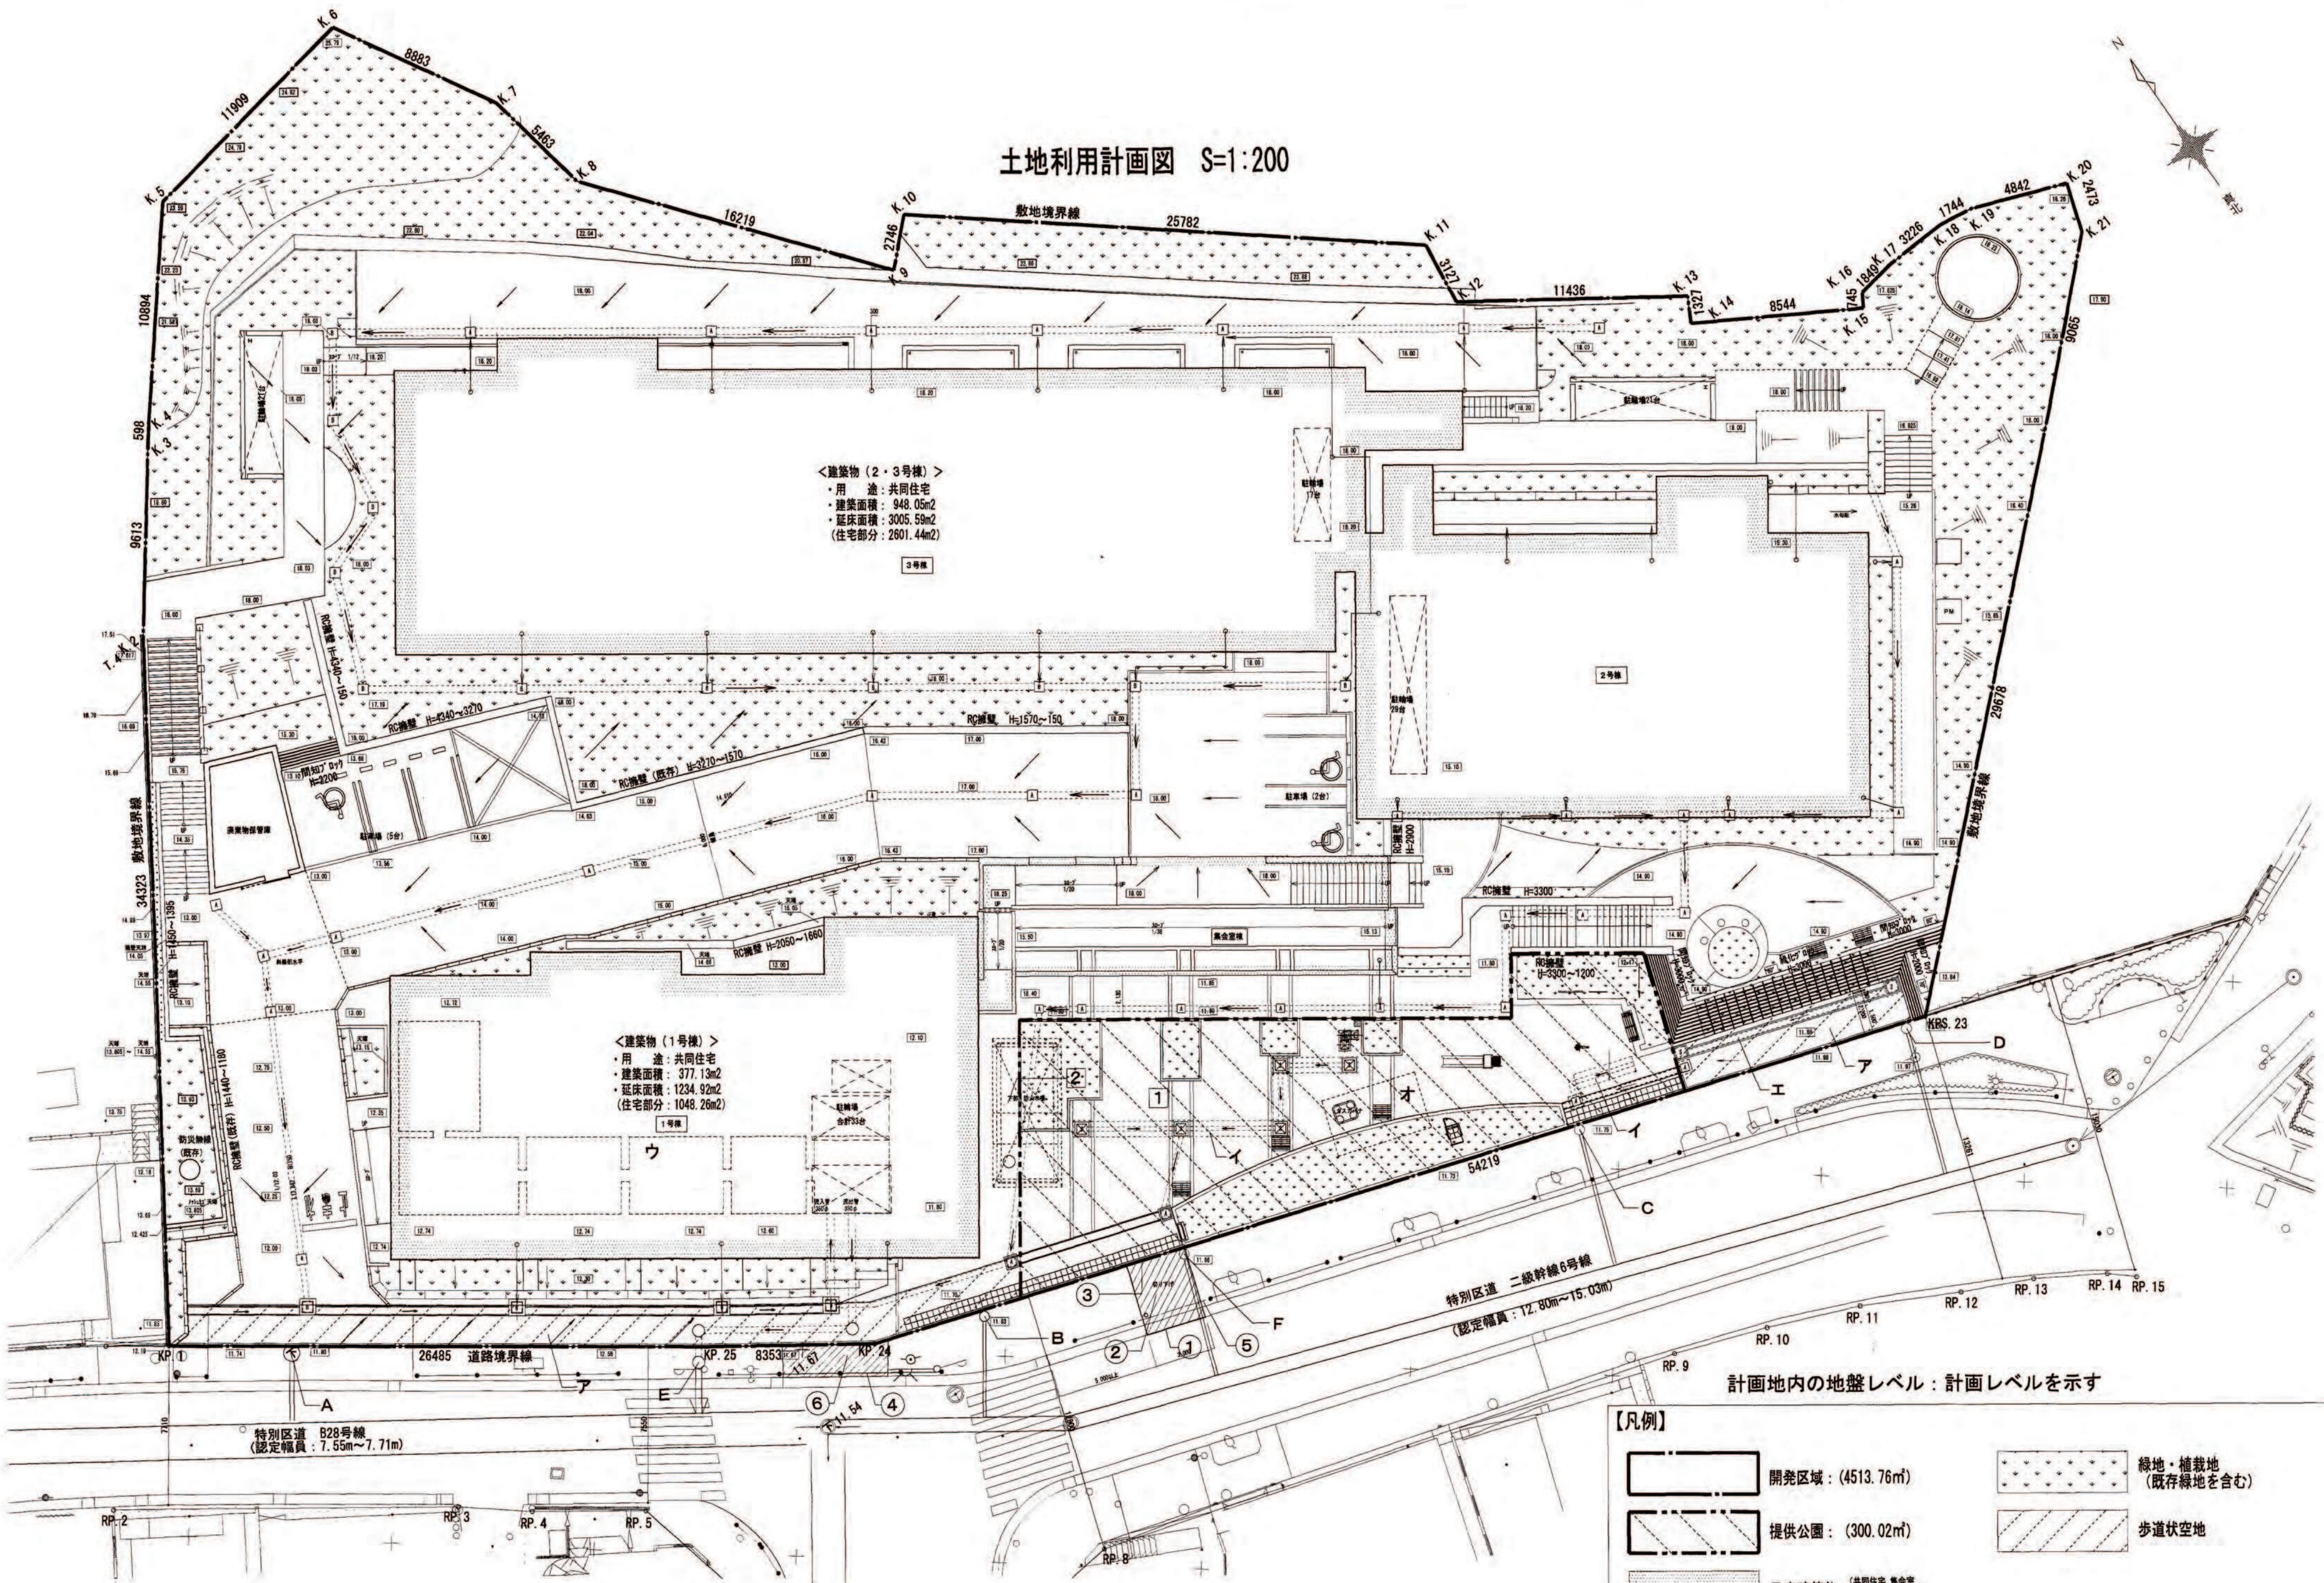

土地利用 計画図	1/200
付近 見取図	1/2500
公図写	1/1200

開 発 登 録 簿 調 書			
開 発 許 可 番 号	許 可 第19-3-2号 平成 21 年 11 月 20 日 開発行為 変更許可		
開発区域に含まれる 地 域 の 名 称	目黒区青葉台一丁目88番4	開発区域の 面 積	4,513.76㎡
開発許可を受けた者の 住所及び氏名	東京都港区新橋4丁目6番15号 財団法人 首都圏不燃建築公社 理事長 倉林 公夫		
工 事 施 工 者 の 住 所 及 び 氏 名	東京都中央区京橋1丁目7番1号 戸田建設株式会社 東京支店 常務執行役員支店長 松本 初昭		
予定建築物の用途	共同住宅	検査済証発行年月日	平成 21 年 11 月 30 日
		工事完了公告年月日	平成 21 年 11 月 30 日
許可に基づく地位の 承 継	H21.10.23 44条届出 理事長の変更 (熊 新六 → 倉林 公夫)		
変 更 事 項	・新設擁壁及び切土のり面の設計変更 ・既存擁壁の撤去取り止め (新設から再利用に変更) ・排水施設計画の変更 (雨水流出抑制施設の変更) ・防火水槽の形状の変更		
備 考	H20.3.31 開発行為許可 第19-3号 開発行為: 形質の変更 (土地の造成行為) H20.4.10 第37条 承認		

9 公共施設等の整備計画一覧表										
公 共 施 設	番 号	種 別	概 要			管理および施業				備 考
			幅員・ 寸法	延長 (m)	面積 (㎡)	構 造	管理者	施設 種別	用地 所有者	
開発区域内 に設置され るもの	①	児童遊園			300.02 ㎡		目黒区	目黒区	目黒区	
	②	防火水槽				40 t (PC)	開発者	開発者	目黒区	
	ア	歩道状空地	2.0m	89.057m	110.13 ㎡	TFT+舗装	開発者	開発者	目黒区	歩道幅員 0.5mを含む
	イ	トレンチ	W750	13.44m			開発者	開発者	目黒区	
	ロ	浸透槽	W500				開発者	開発者	目黒区	
	ウ	雨水貯留槽(住棟下)			174.67㎡		開発者	開発者	目黒区	
	エ	浸透側溝	W250	12.26m			開発者	開発者	目黒区	
	オ	浸透槽	W500				開発者	開発者	目黒区	
		ガスガバナ				1基(RC)	東京ガス	東京ガス	目黒区	
開発区域外 に設置され るもの	①	歩道切下(新設)		3.0m			目黒区	目黒区	目黒区	
	②	歩道セパン舗装			10.58 ㎡	セパン舗装	目黒区	目黒区	目黒区	
	③	緩石(兼入船)		3.0m			目黒区	目黒区	目黒区	
	④	ガードパイプ		8.5m			目黒区	目黒区	目黒区	
	⑤	車止(ボラード)		3.0m			目黒区	目黒区	目黒区	
	⑥	歩道舗装復旧			8.24 ㎡		目黒区	目黒区	目黒区	
	A	汚水幹(人孔)H: 83	W900				都下水道局	都下水道局	都下水道局	再利用A
		同取付管	内径 200	5.5m		VU	都下水道局	都下水道局	都下水道局	
	B	汚水幹 小口径H: 83	内径 150	8.3m		VU	都下水道局	都下水道局	都下水道局	新設B
		同取付管	内径 150	8.3m		VU	都下水道局	都下水道局	都下水道局	再利用C
	C	汚水幹 H: 80	W200				都下水道局	都下水道局	都下水道局	
		同取付管	内径 150	8.3m		VU	都下水道局	都下水道局	都下水道局	
	D	汚水幹 H: 80	W500				都下水道局	都下水道局	都下水道局	
		同取付管	内径 150	8.8m		TP	都下水道局	都下水道局	都下水道局	再利用D
	E	汚水幹(人孔)H: 82	W900				都下水道局	都下水道局	都下水道局	新設E
		同取付管	内径 300	3.3m		VU	都下水道局	都下水道局	都下水道局	
	F	汚水幹 H: 70	W500				都下水道局	都下水道局	都下水道局	
		同取付管	内径 150	8.5m		TP	都下水道局	都下水道局	都下水道局	再利用F