



開 発 登 録 簿

位置図 1/2000

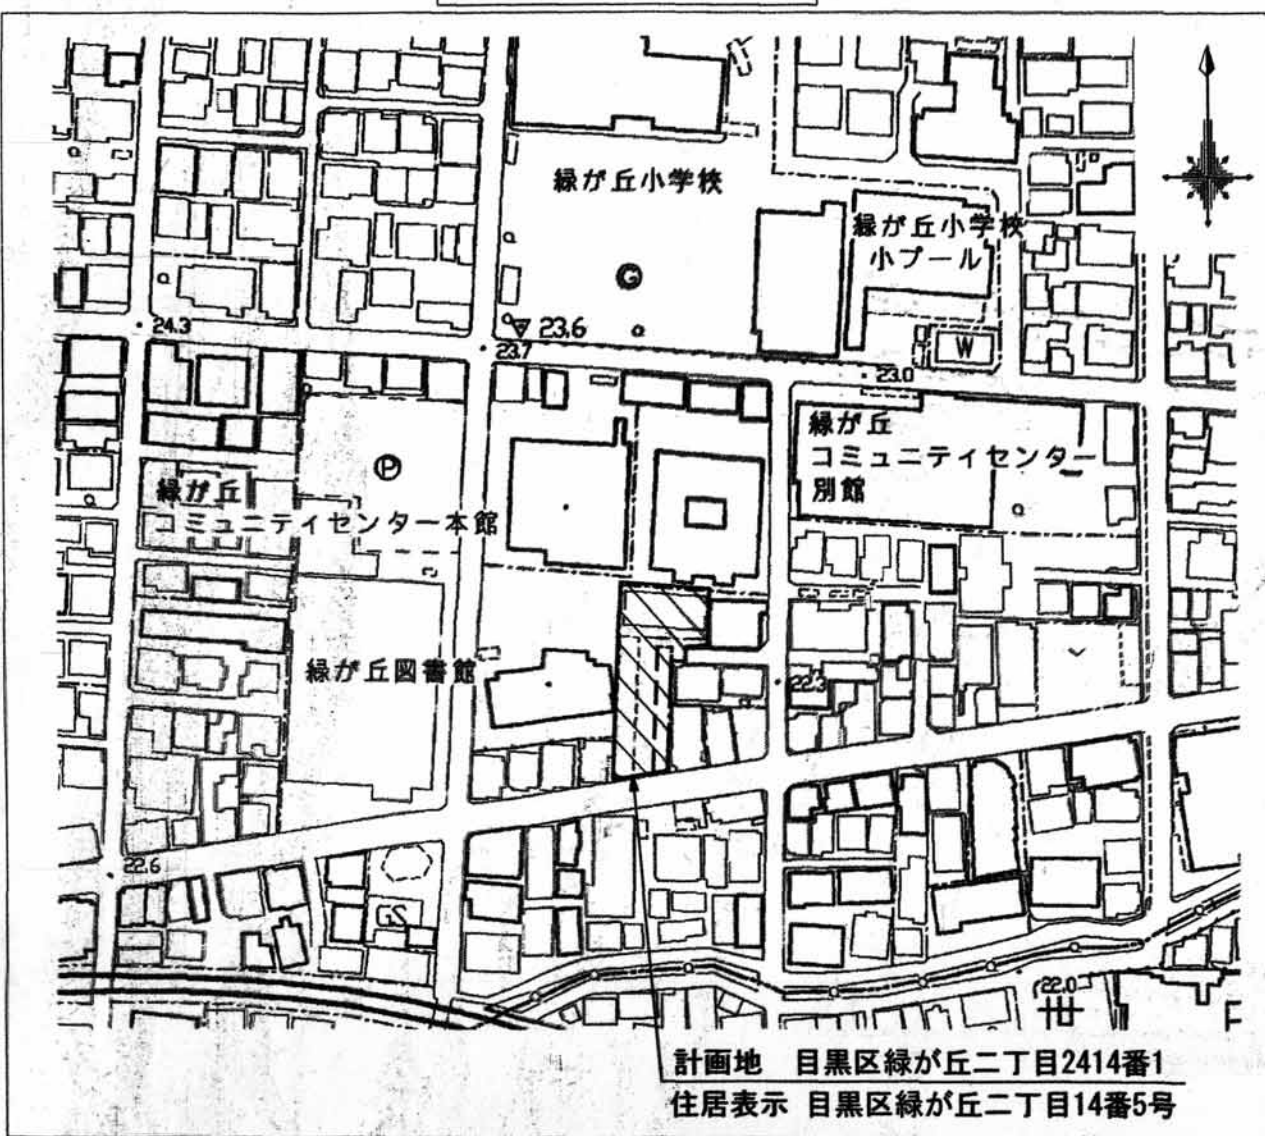

公図写 1/600

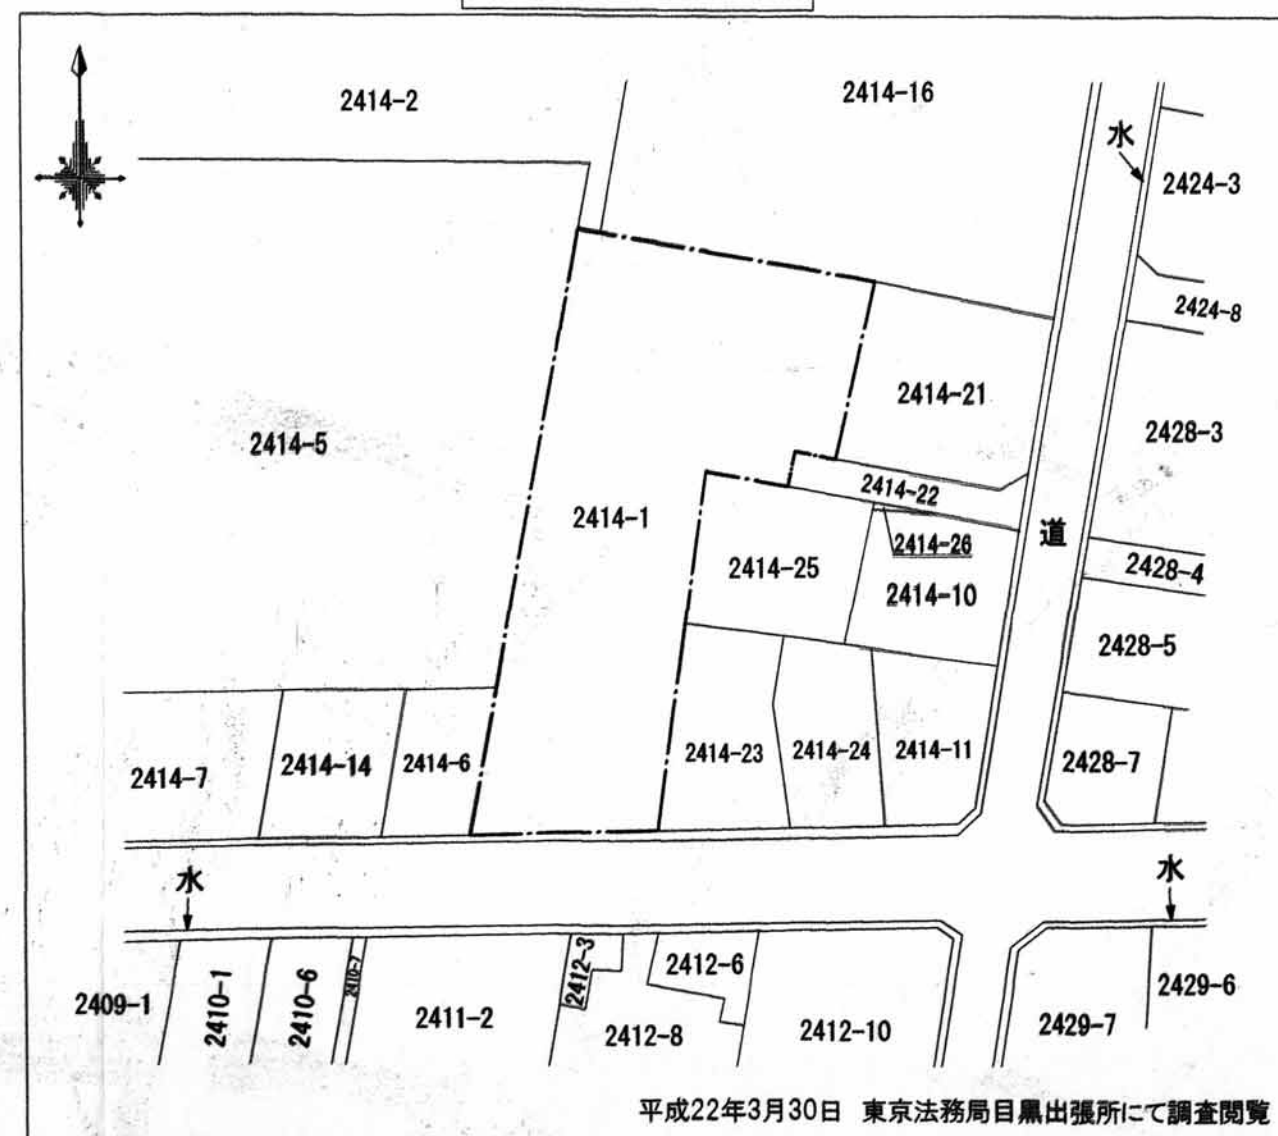


開発区域内に新設される公共施設

種 類	記 号	概 要	開発前管理者	開発後管理者	用地の帰属	備 考
浸透トレンチ	≡	φ200、H650×W600 L=11.4m	—	事業者	事業者	
雨水浸透槽	■	H850×W850□ 4基 (格子蓋付)	—	事業者	事業者	
雨水貯留槽	□	4.00m×8.00m×1.04mH×94.64% =31.49m³	—	事業者	事業者	
雨水池	⊗	300×300	—	事業者	事業者	
雨水集水池	⊕	300×300 (格子蓋付)	—	事業者	事業者	
トラップ	⊞	—	—	事業者	事業者	
小口径雨水池	⊙	塩ビ製	—	事業者	事業者	
雨水管	—	塩ビ管	—	事業者	事業者	
小口径汚水管	○	塩ビ管	—	事業者	事業者	
汚水管	—	塩ビ管	—	事業者	事業者	

縮 尺	土地利用 計画図	1/100
	付近 見取図	1/3,000~ 1/10,000
	公図写	1/600

公共施設等整備一覧表																													
公共施設の計画に關し、関係区域内 ・外及び設置、廃止の別		工事種別	区域内外	施設種別	記号	凡例	種別	概要			管理方法及び得喪			備考															
								幅員・寸法	延長 (m)	面積 (㎡)	構造	管理者	施設得喪先		用地所有者														
設置	区域外	公共施設			L型側溝	300E	15.80m	鉄筋コンクリート	目黒区	目黒区	目黒区	段差5cm																	
														汚水側	小型側 (L型側)	1ヶ所	硬質塩化ビニル	都下水道局	都下水道局	目黒区	H = 1.20m								
																							汚水取付管	内径200mm	4.45m	VU管	都下水道局	都下水道局	目黒区
	区域内	その他施設			歩道伏状空地	0.5m	15.78m	7.90㎡	透水性能舗装	開発者	開発者	開発者																	
廃止	区域内	公共施設			L型側溝	300E	15.80m	鉄筋コンクリート	目黒区	目黒区	目黒区	H = 0.80m																	
	区域外	公共施設			L型側溝	300用	1ヶ所	鉄筋コンクリート	都下水道局	都下水道局	目黒区	H = 0.80m																	
既設	区域外	公共施設			L形汚水側溝	300用	1ヶ所	鉄筋コンクリート	都下水道局	都下水道局	目黒区	H = 1.0m																	
						汚水取付管	内径150mm	4.45m	陶管	都下水道局	都下水道局	目黒区																	
						雨水公設樹	300用	1ヶ所	鉄筋コンクリート	目黒区	目黒区	目黒区	上部調整																

土地利用計画図 1/100

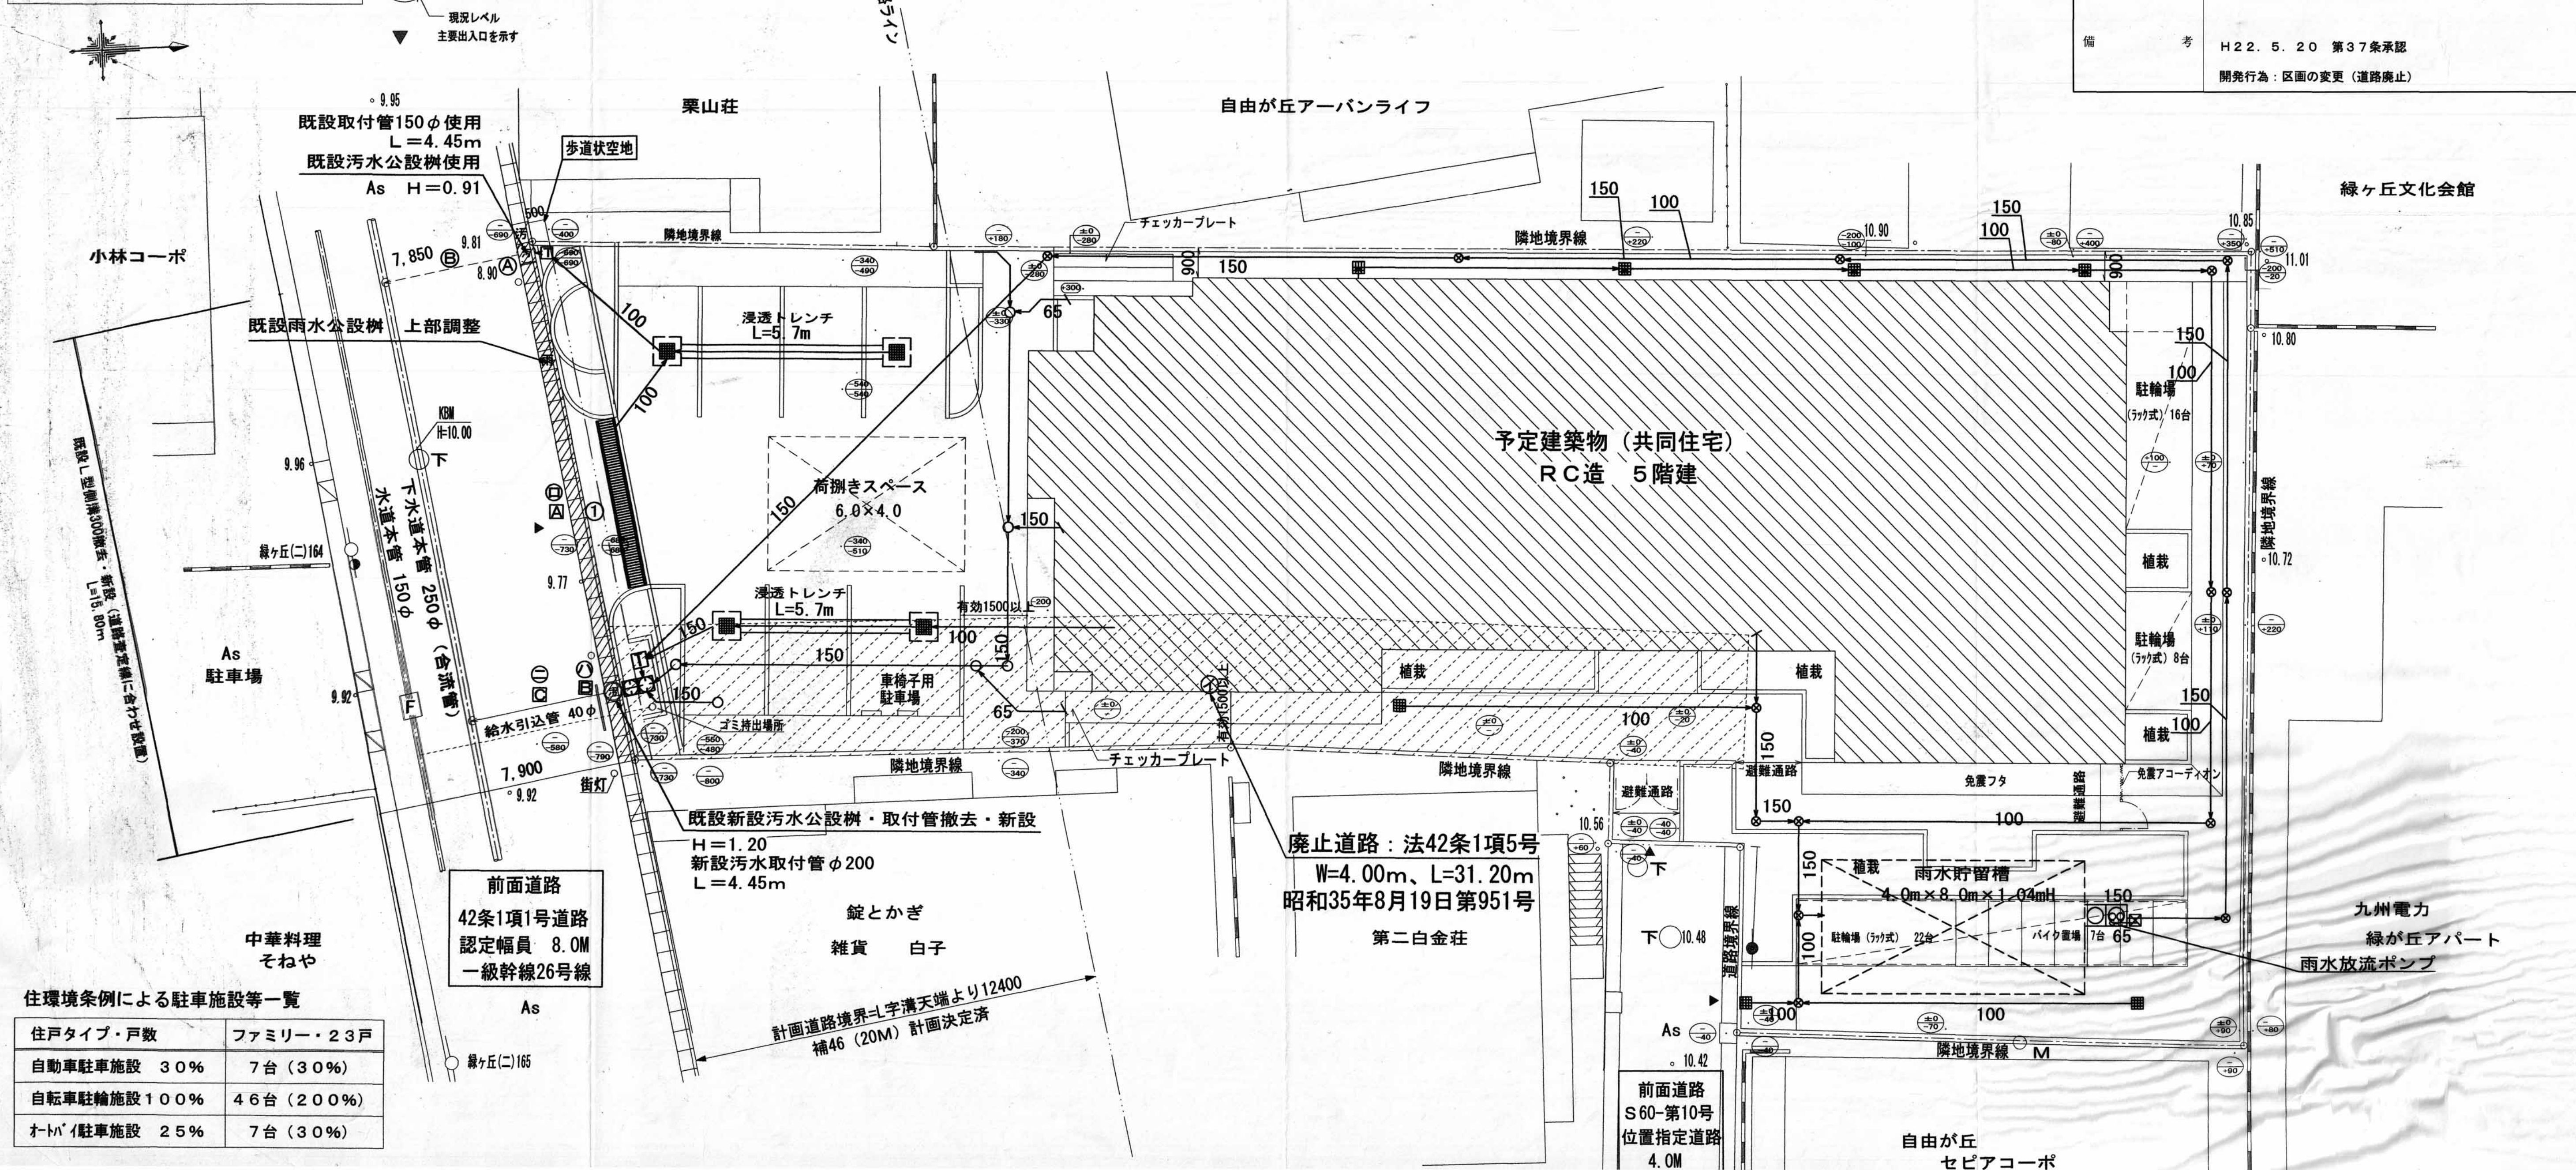

開 発 登 録 簿 調 書

開発許可番号	平成22年4月30日	開発行為 変更許可	第22-1号
開発区域に含まれる 地域の名称	目黒区緑が丘二丁目2414番1	開発区域の 面積	906.78㎡
開発許可を受けた者の 住所および氏名	目黒区八雲二丁目6番2号 白子 みよ子 目黒区八雲二丁目6番2号 白子 雅敏		
(工事施行者の住所) および氏名	東京都江戸川区中葛西三丁目37番4号 スターツCAM株式会社 代表取締役副社長 建設統括本部長 濱中利雄		
予定建築物の用途	共同住宅	検査済証発行年月日	H23年 3月 23日
		工事完了公告年月日	H23年 3月 23日
許可に基づく地位の 承 継	TEL		
変 更 事 項	H22.5.7 変更届 (緑化面積等) H23.3.10 変更届 (排水経路等)		
備 考	H22.5.20 第37条承認 開発行為: 区画の変更 (道路廃止)		