




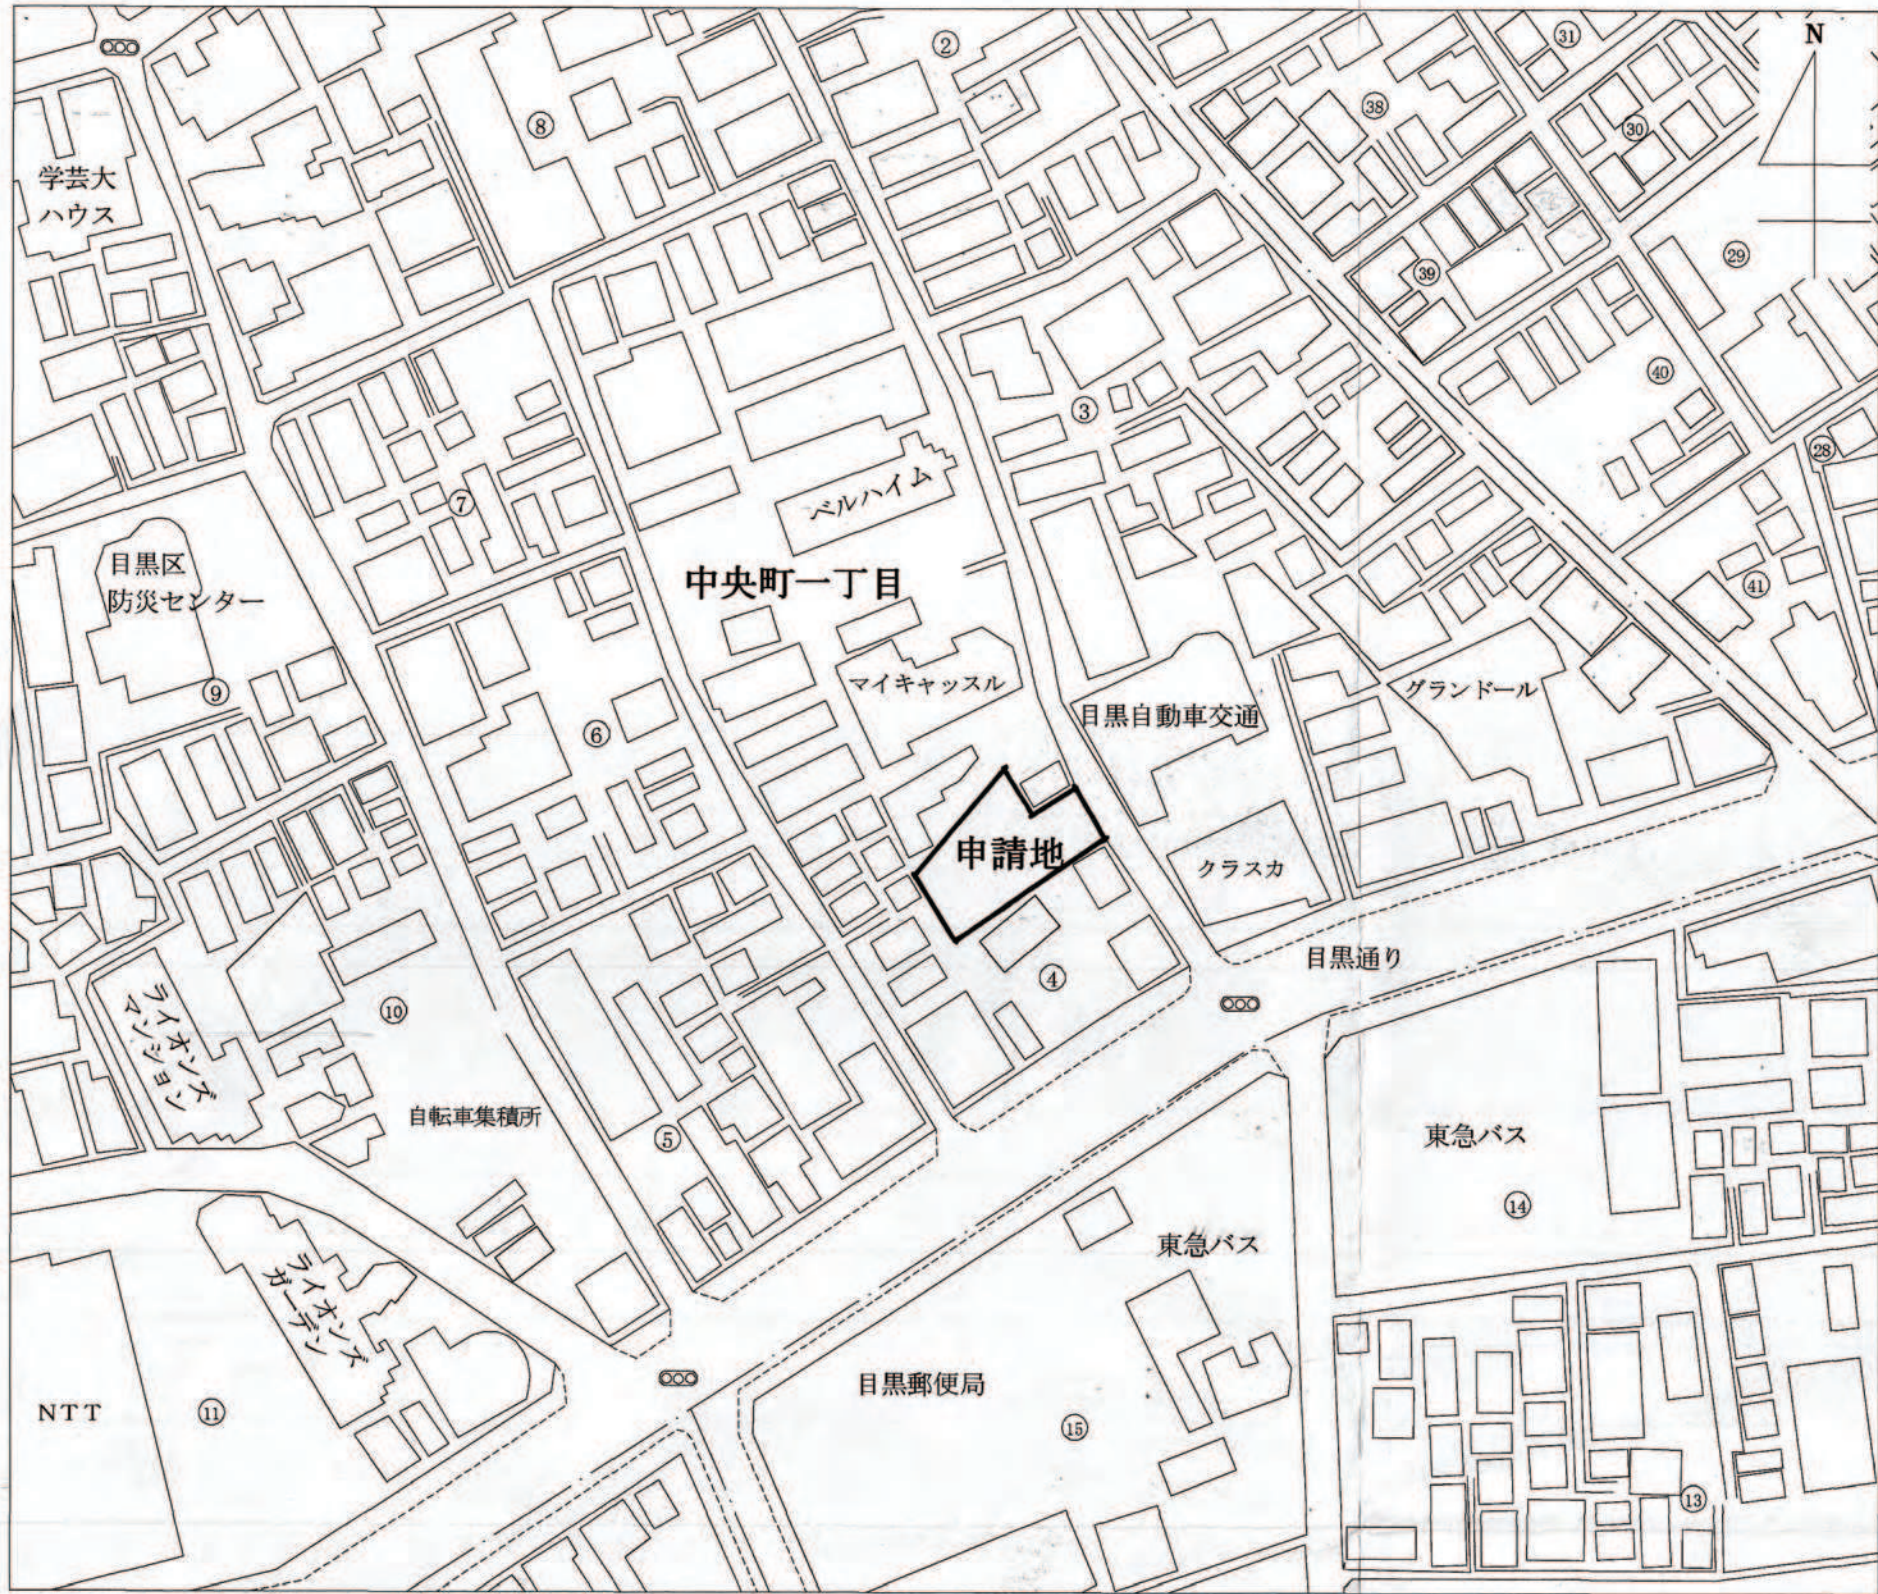

土地利用計画図

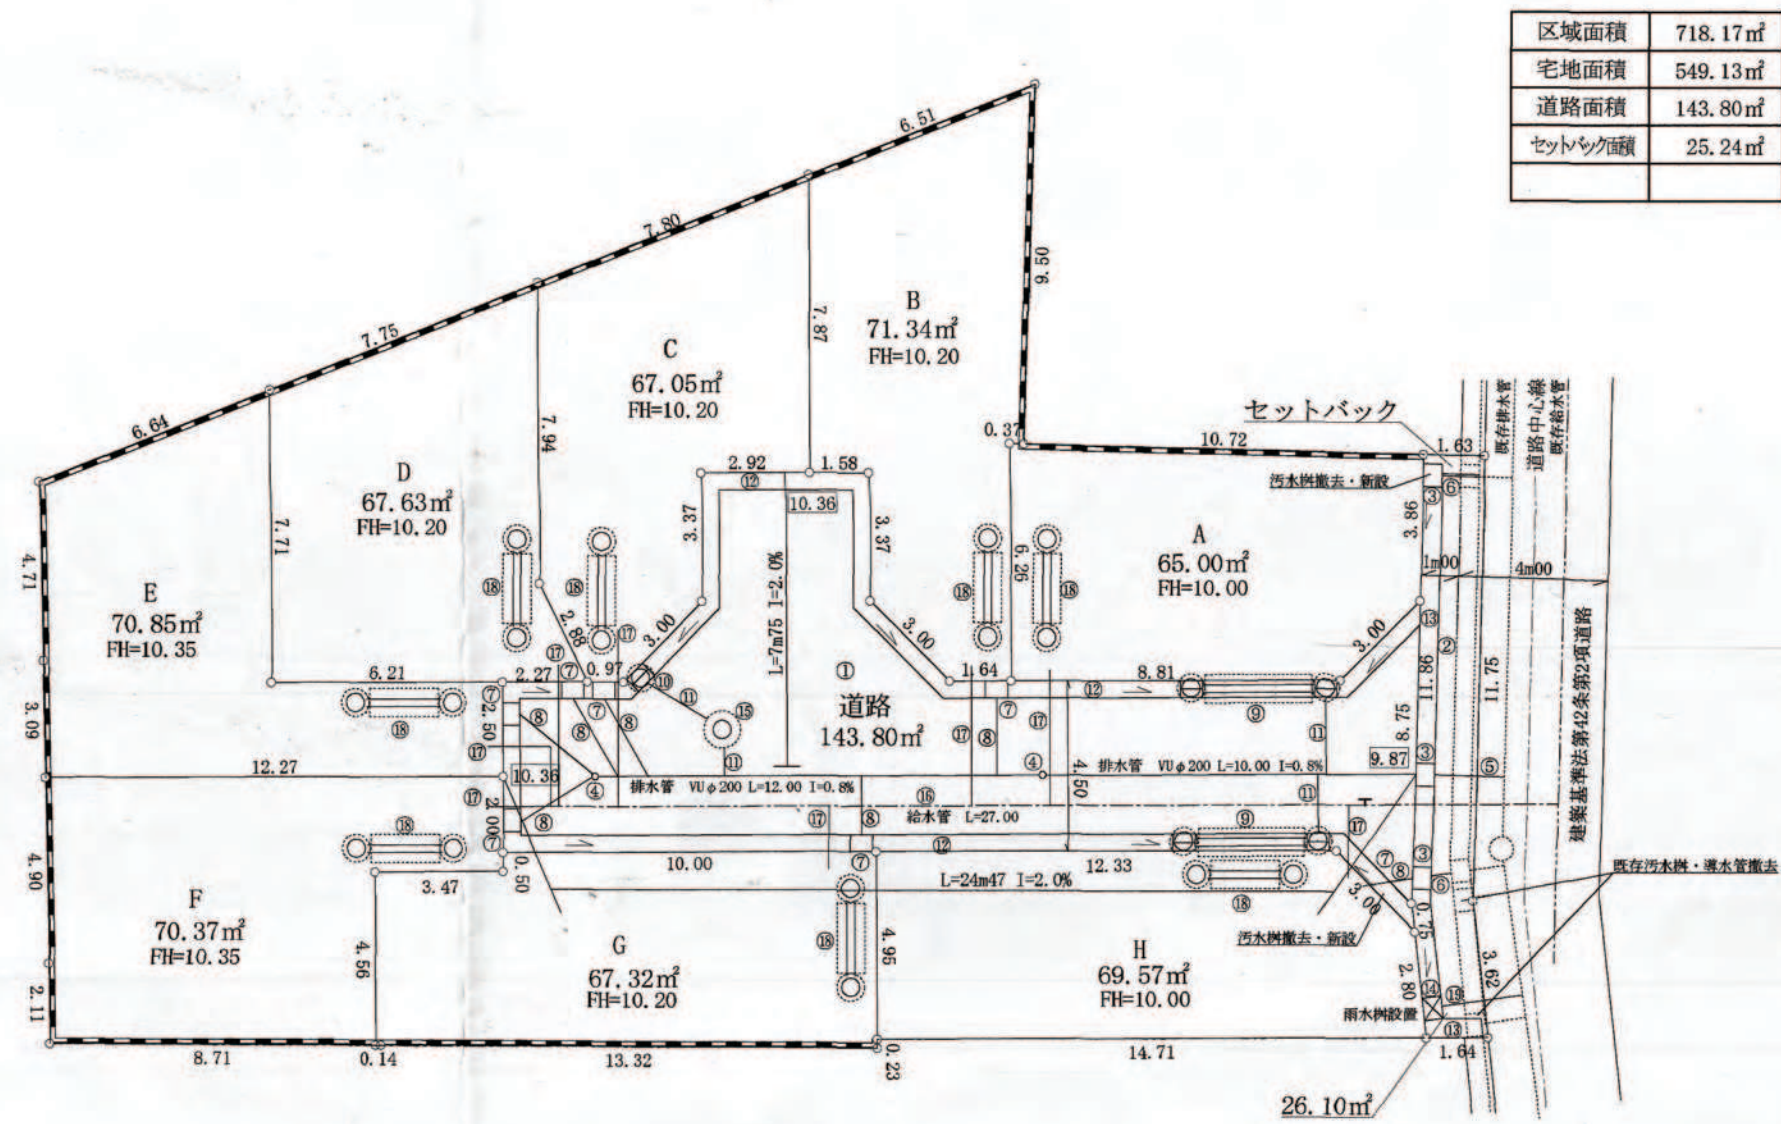

公共施設管理者等に関する図面

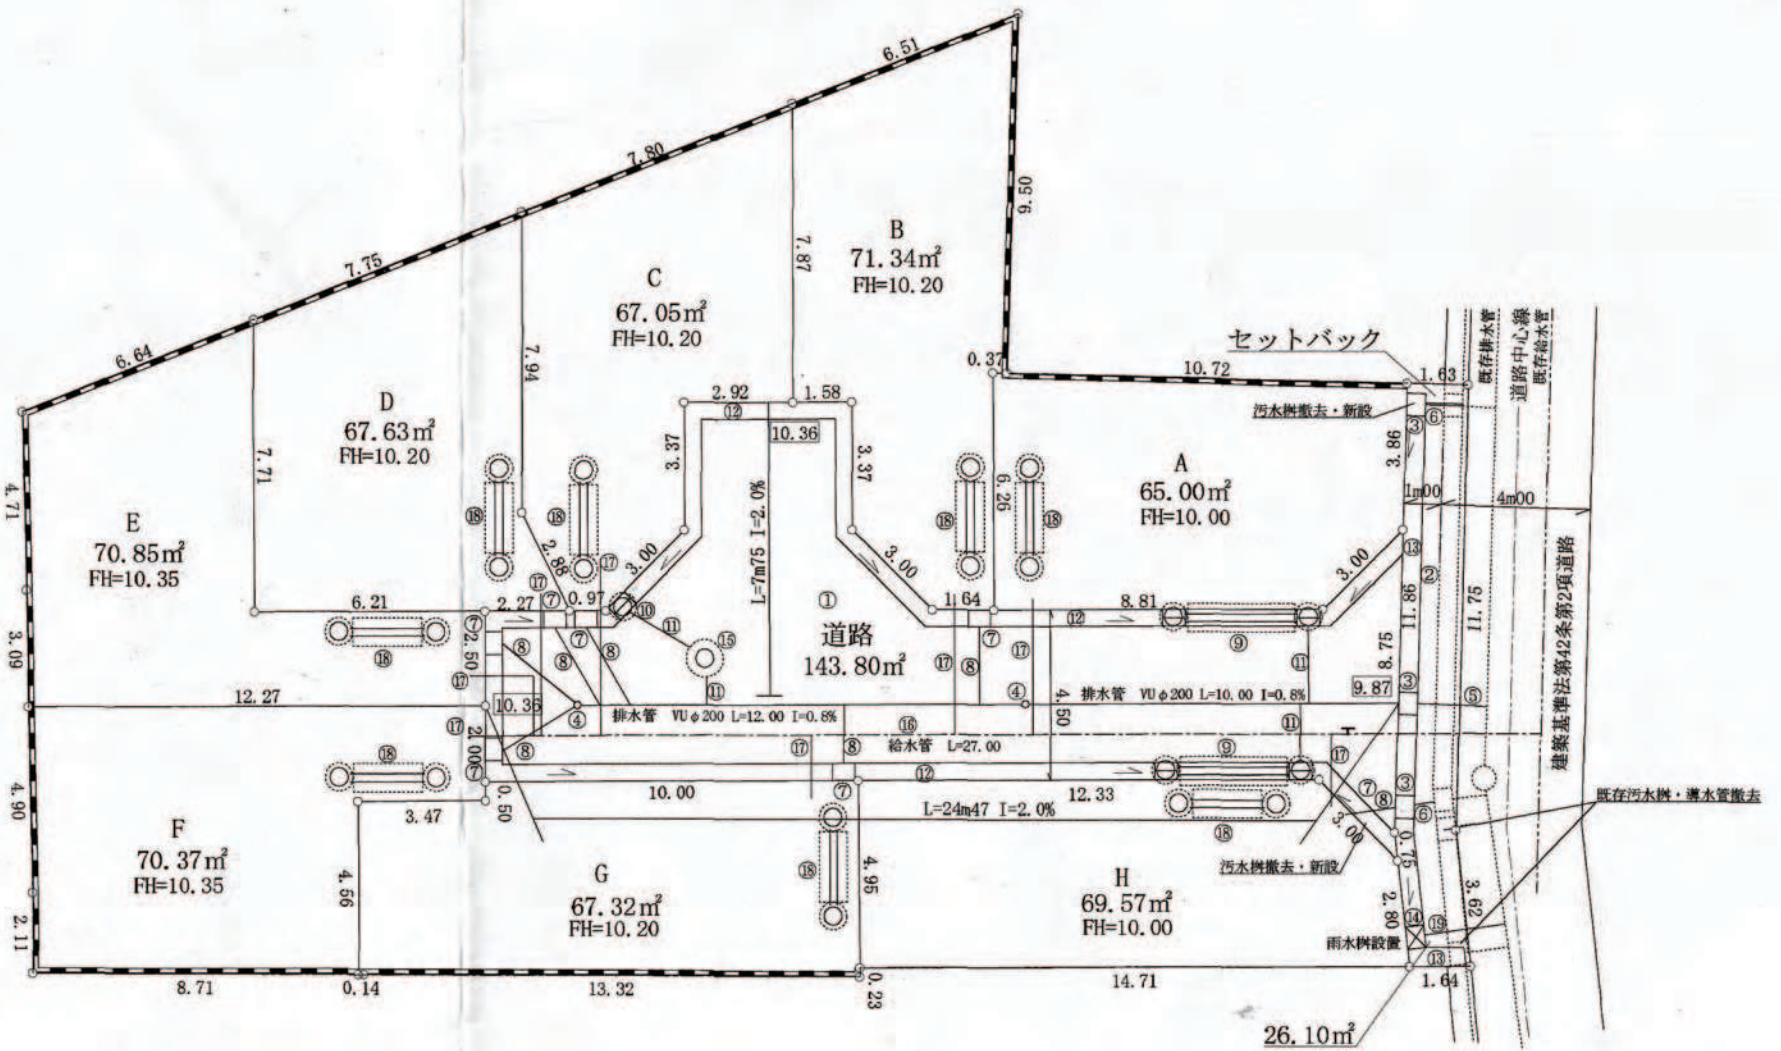

縮尺	土地利用計画図	1/200
	付近取図	1/1500
	公園等	1/600

区域面積	718.17㎡	100.00%
宅地面積	549.13㎡	76.46%
道路面積	143.80㎡	20.02%
セットバック面積	25.24㎡	3.52%

開 発 登 録 簿 調 書			
開 発 許 可 番 号	23年 3月14日	開 発 行 為	許 可 第22-5号
開 発 区 域 に 含 ま れ る 地 域 の 名 称	目黒区中央町一丁目605番7, 同番8	開 発 区 域 の 面 積	718.17㎡
開 発 許 可 を 受 け た 者 の 住 所 お よ び 氏 名	東京都杉並区西荻北二丁目1番11号 株式会社三栄建築設計 代表取締役 小池信三		
(工事施行者の住所および氏名)	(埼玉県狭山市大字南入曽580番地1 大和開発株式会社 代表取締役 井上 實)		
予定建築物の用途 (8区画)	専 用 住 宅	検査完了年月日	23.3.30
	(8区画)	工事完了公告年月日	23.3.30
許可に基づく地位の承継	TEL		
変 更 事 項			
備 考			

種 別	番 号	記 号	概 要	管 理 者	用地・施設等の増減	備 考
道 路	①		幅員・寸法 延長 面積	事業主	事業主	
セットバック	②		幅員・寸法 延長 面積	事業主	事業主	
公共街	③		幅員・寸法 延長 面積	事業主	事業主	
車道用小型樹	④		幅員・寸法 延長 面積	事業主	事業主	
汚水排水管	⑤		幅員・寸法 延長 面積	事業主	事業主	
汚水排水管	⑥		幅員・寸法 延長 面積	事業主	事業主	
L型用小型汚水樹	⑦		幅員・寸法 延長 面積	事業主	事業主	
汚水排水管	⑧		幅員・寸法 延長 面積	事業主	事業主	
