
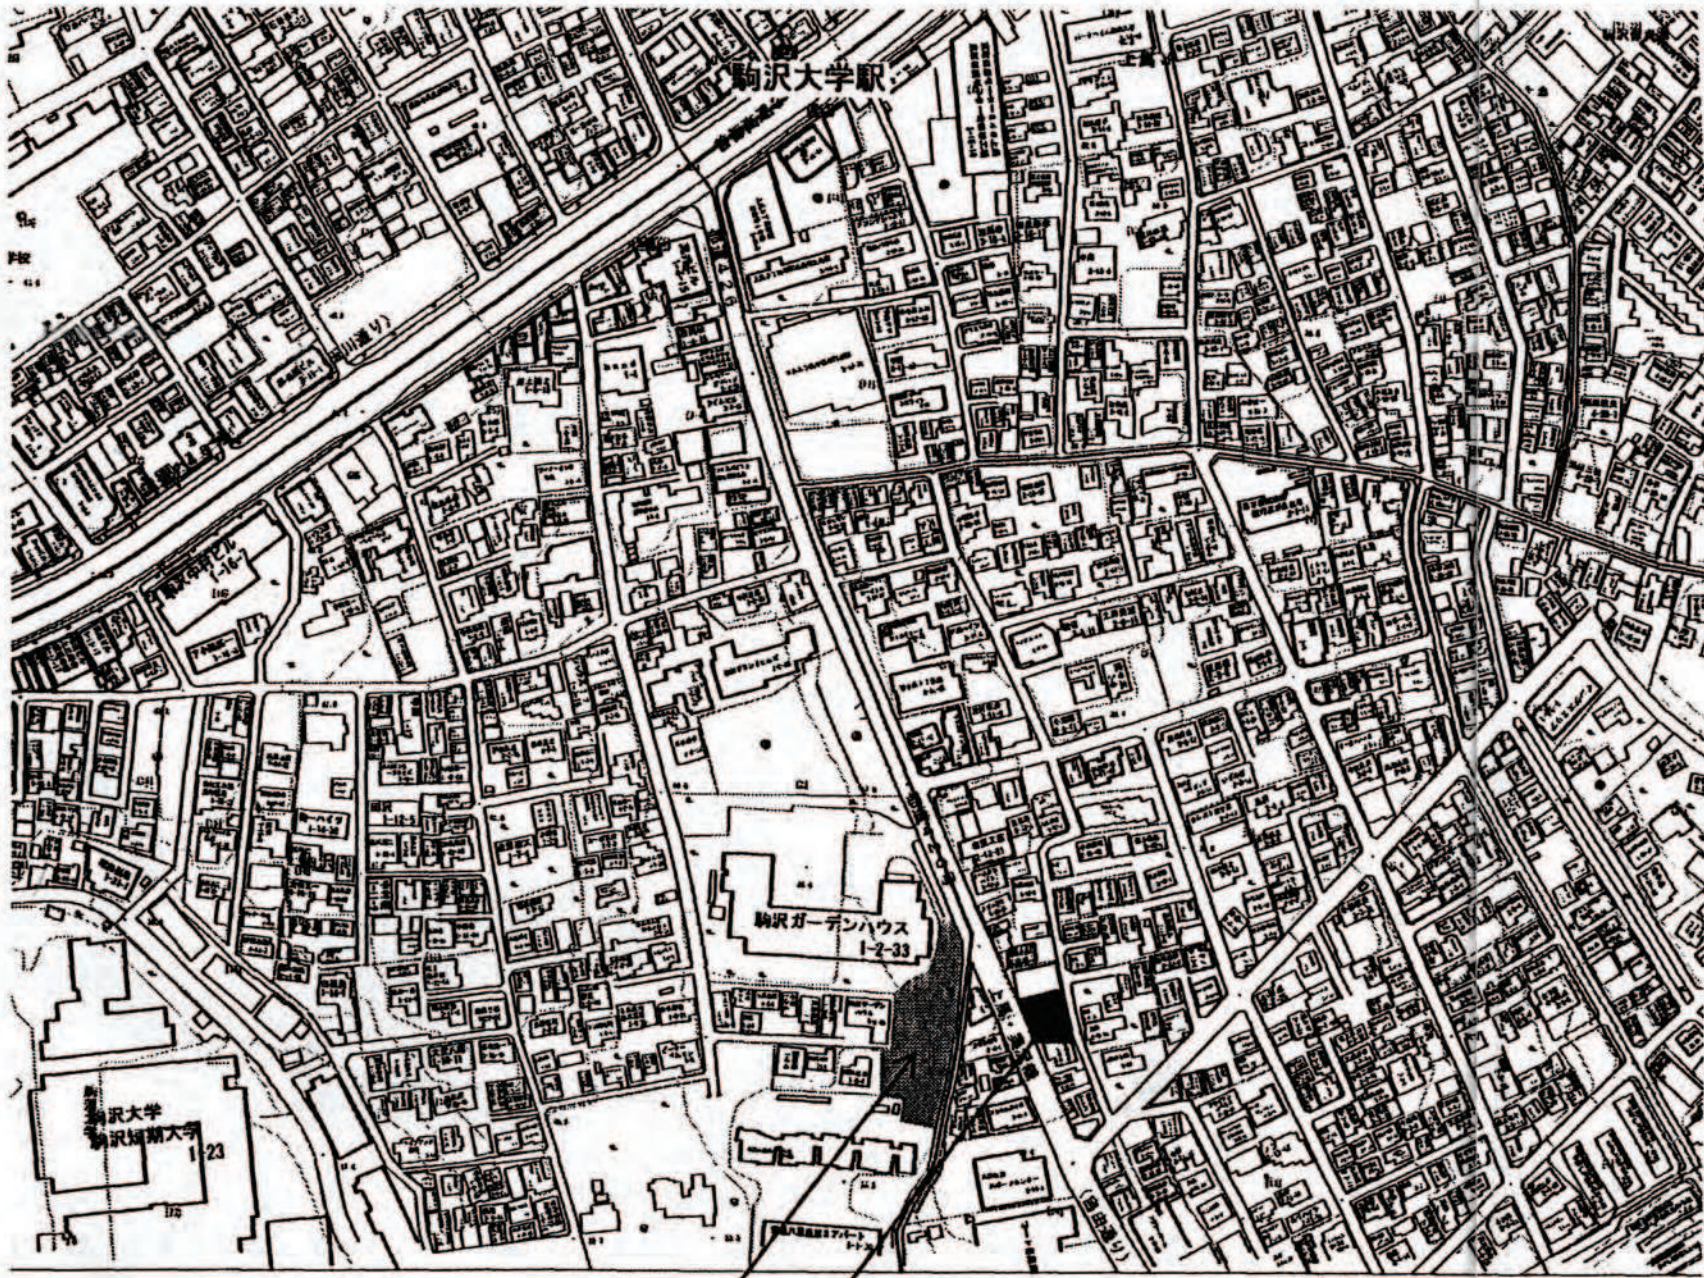


開 発 登 録 簿

公図の写し 1/600

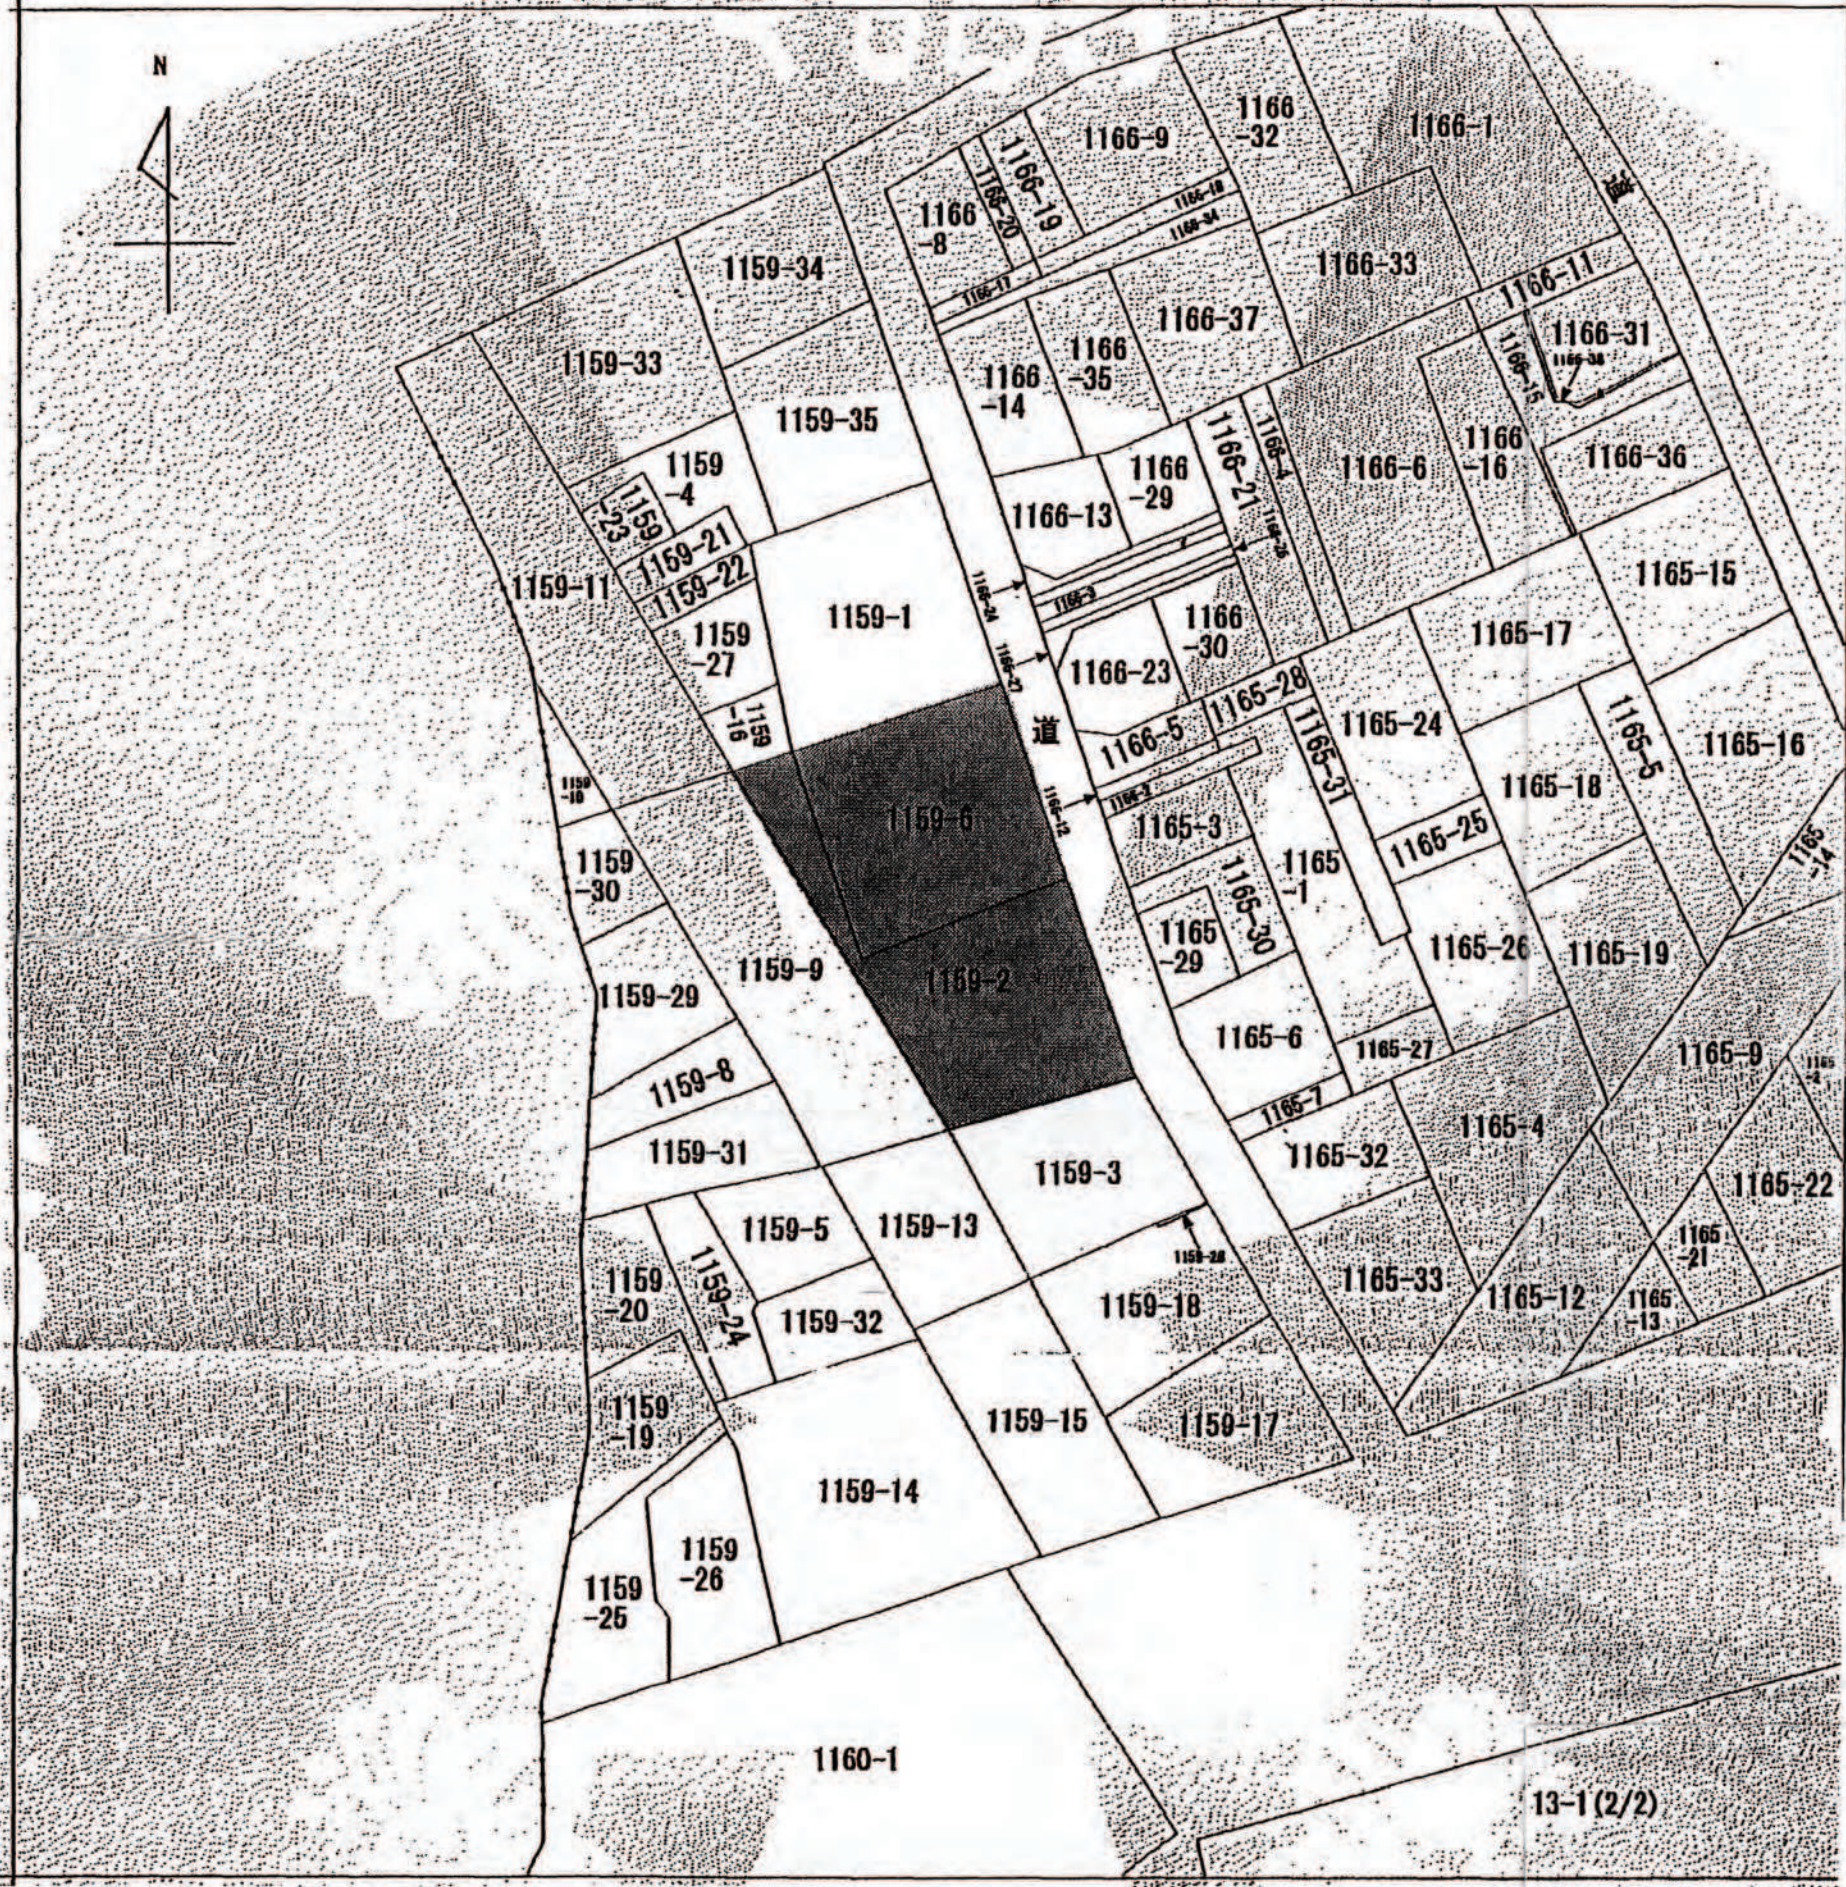

区立駒沢1丁目公園


計画地：目黒区東が丘2丁目1159番2号・6号(地番)
目黒区東が丘2-12 (住居表示)

案内図

縮 尺	土地利用 計画図	1/100
	付 近 取 図	1/3,000~ 1/10,000
	公 図 等	1/600

開 発 登 録 簿 調 書

開 発 許 可 番 号	平成24 年 2 月 24 日			開 発 行 為	許 第 23-1-2 号
開 発 区 域 に 含 ま れ る 地 域 の 名 称	目黒区東が丘2丁目 1159番2、6 (住居表示)		開 発 区 域 の 面 積	676.01 m ²	
	目黒区東が丘2丁目12番				
開 発 許 可 を 受 け た 者 の 住 所 お よ び 氏 名	東京都千代田区二番町8-8 株式会社セブン・イレブン・ジャパン 代表取締役 井坂隆一				
(工 事 施 行 者 の 住 所 お よ び 氏 名)	(東京都八王子市千人町 2-5-24 株式会社早野組東京支店 常務執行役員 支店長 飯室 明洋)				
予 定 建 築 物 の 用 途	物販店舗	検査済証発行年月日	平成24年 2 月 27 日		
		工事完了公告年月日	平成24年 2 月 27 日		
許 可 に 基 づ く 地 位 の 承 継	TEL				
変 更 事 項	平成24年 2月24日 開発区域面積の変更				
備 考	許可の対象となる行為：形状の変更（切土） H23.11.1 第37条承認				

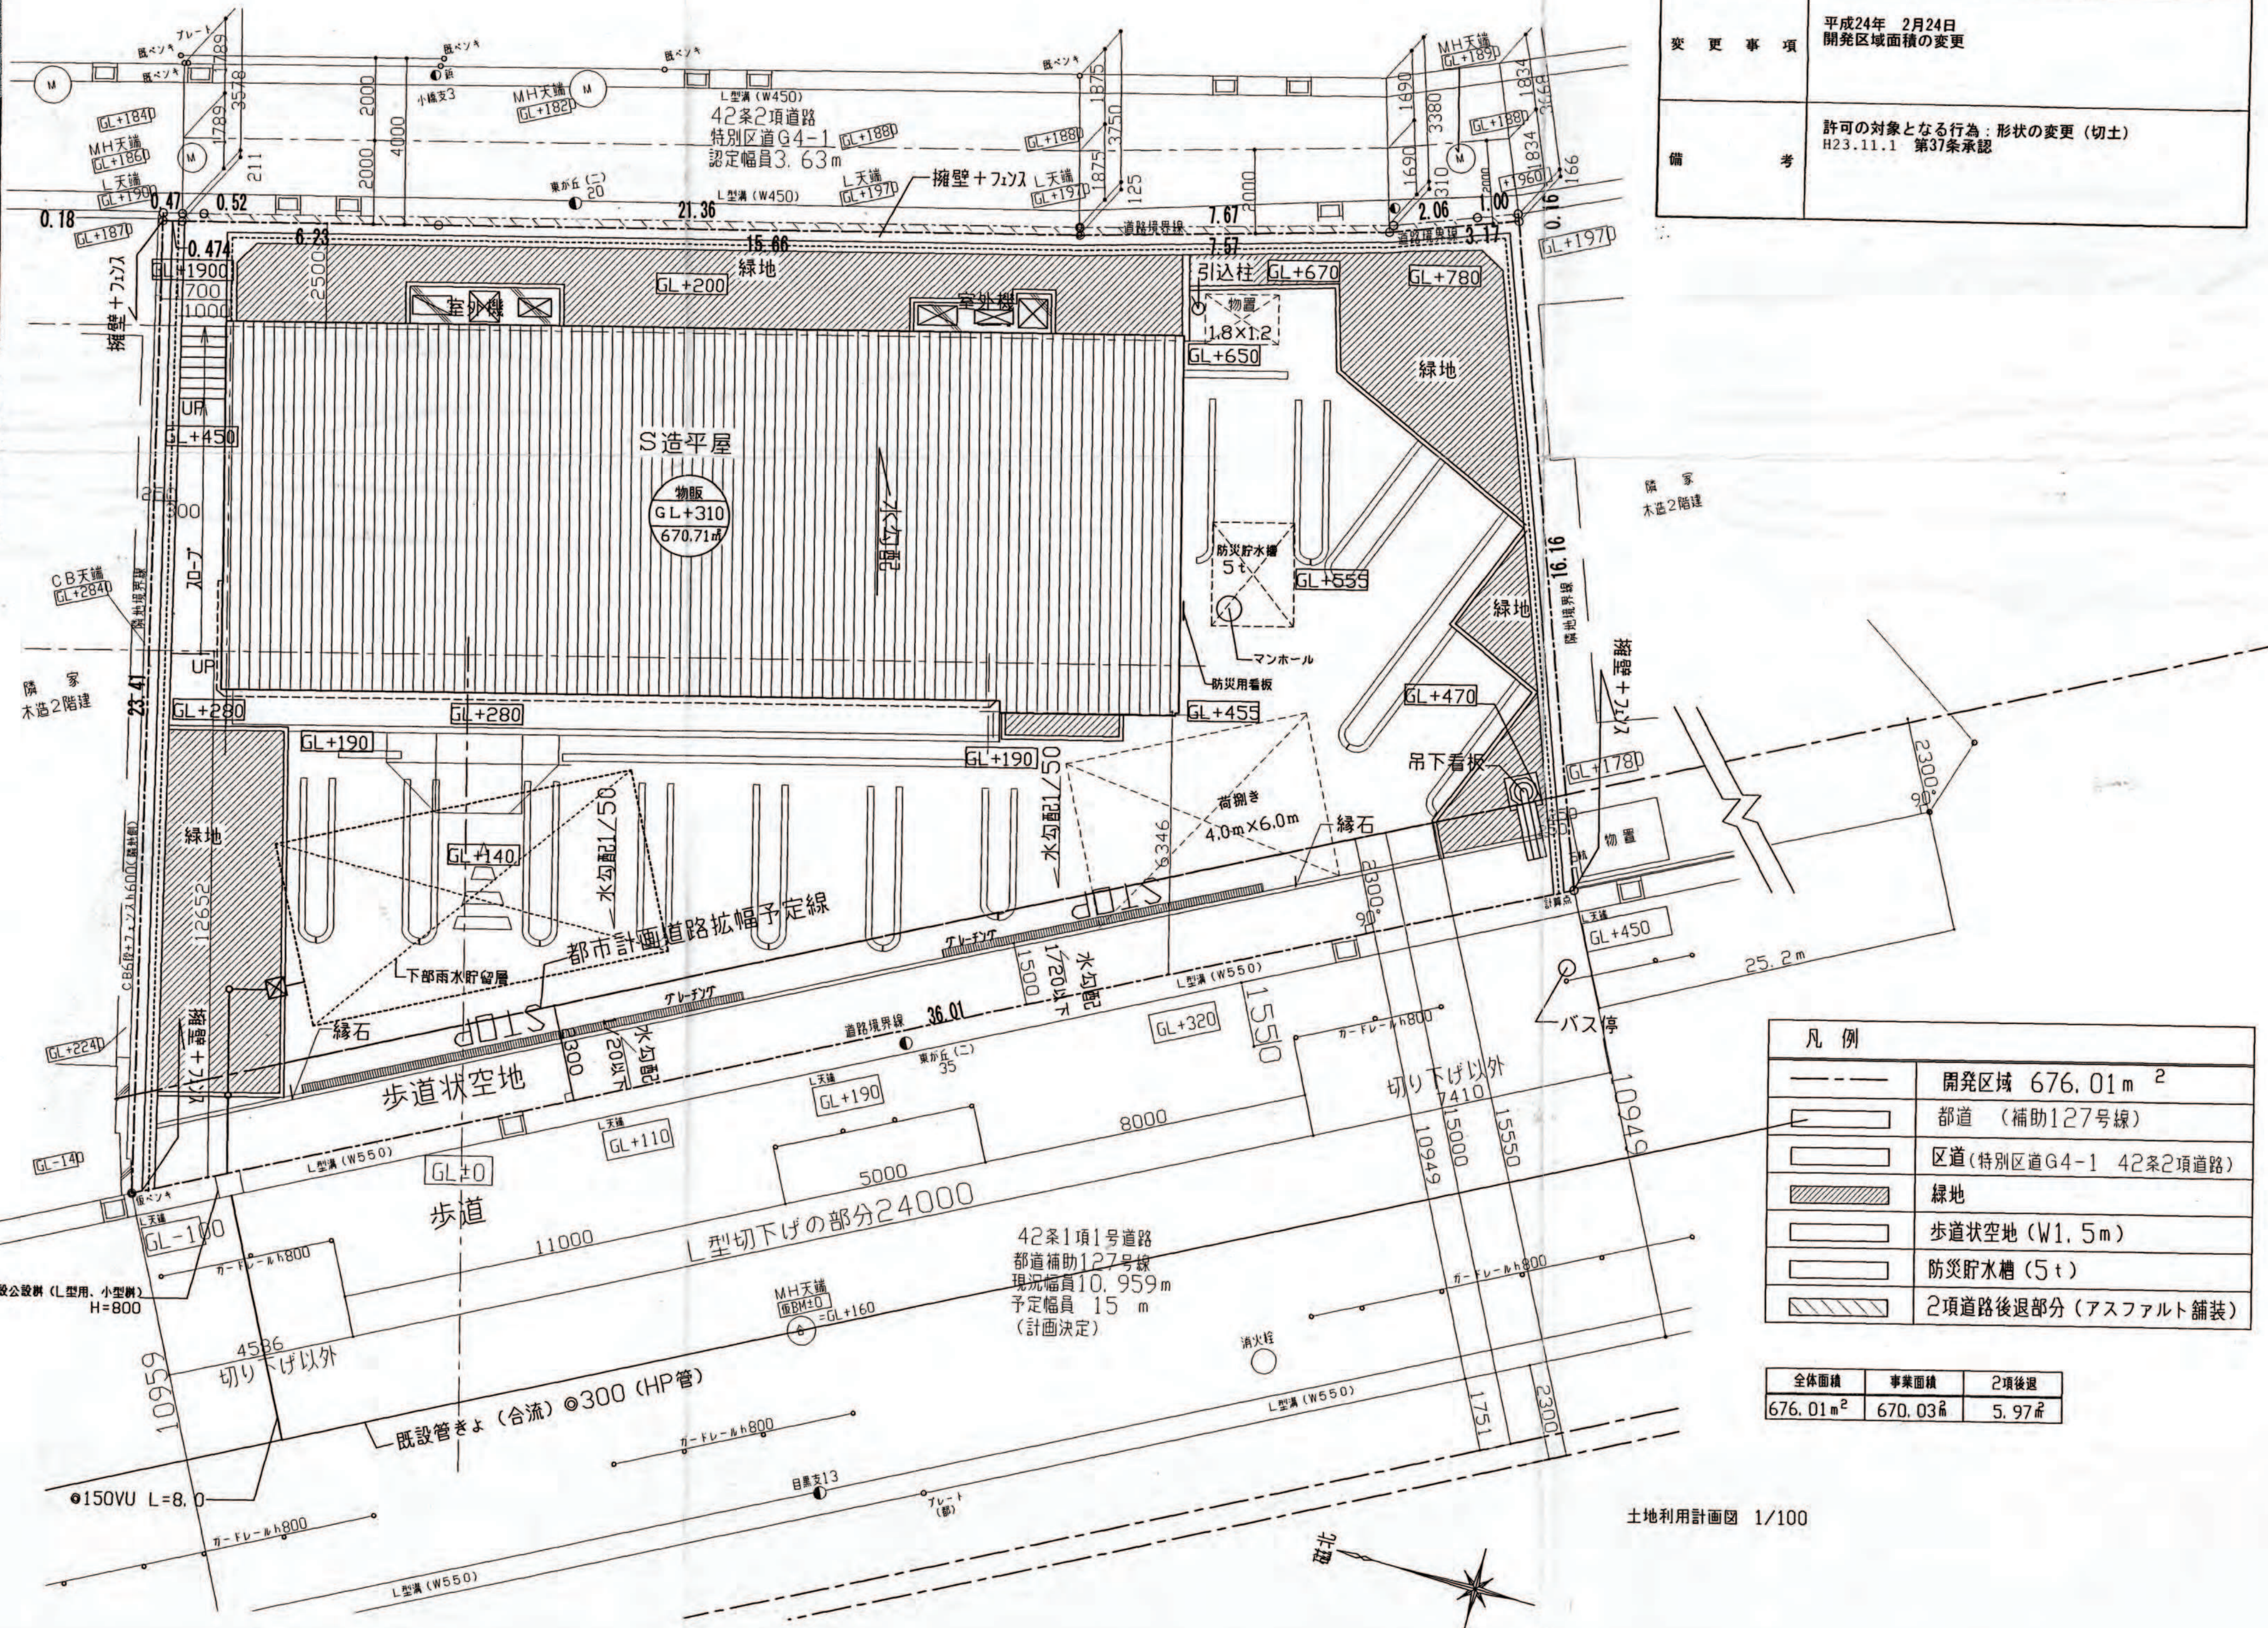

凡 例	
---	開発区域 676.01m ²
---	都道 (補助127号線)
---	区道(特別区道G4-1 42条2項道路)
---	緑地
---	歩道状空地 (W1.5m)
---	防災貯水槽 (5t)
---	2項道路後退部分 (アスファルト舗装)

全体面積	事業面積	2項後退
676.01m ²	670.03m ²	5.97m ²

土地利用計画図 1/100