


開 発 登 録 簿


計画地：東京都目黒区目黒三丁目953番2
(住居表示：三丁目21番3号)

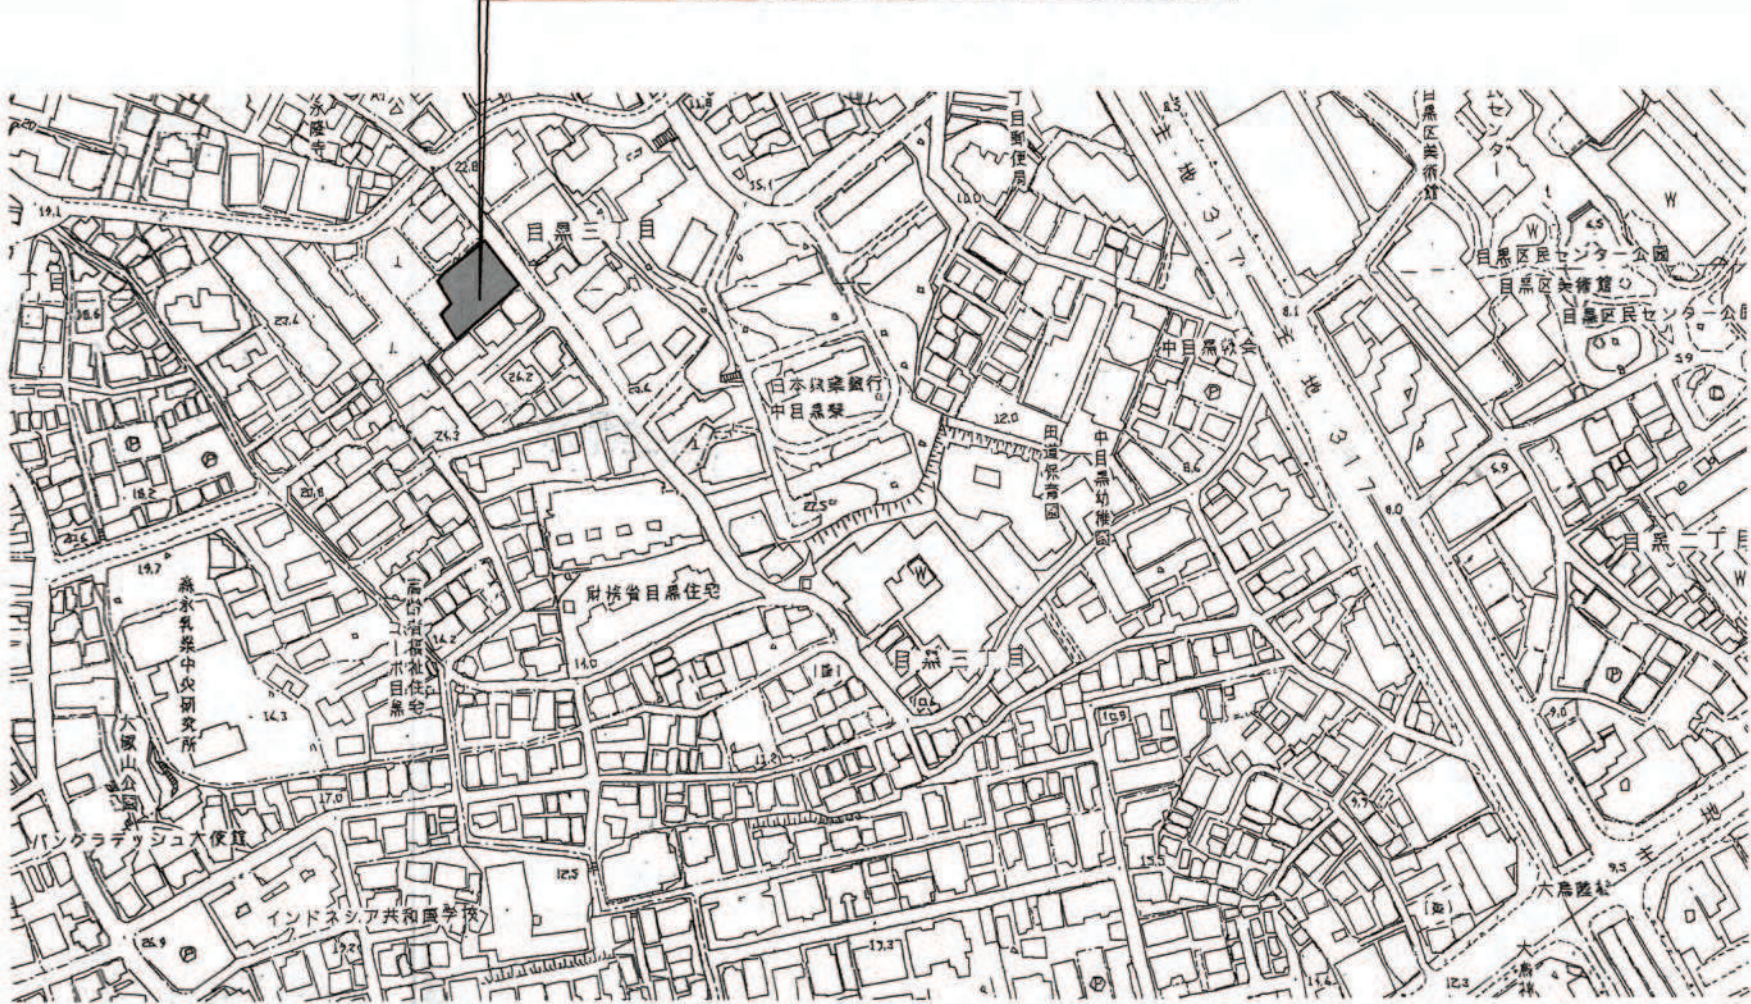

案内図

縮尺	土地利用計画図	1/150
	付近図	1/3,000
	公園写	1/600


開 発 登 録 簿 調 書			
開発許可番号	平成24年 9月14日	開発行為	許可 第24-2号 変更許可
開発区域に含まれる地域の名称	東京都目黒区目黒三丁目953番2 (住居表示：目黒三丁目21番3号)	開発区域の面積	1,326.65㎡
開発許可を受けた者の住所および氏名	東京都中央区日本橋小網町10番2号 株式会社 イケダベットファーム 代表取締役 野津 喬 東京都港区虎ノ門4-1-13 蒼手ビル パシフィック・デベロップメントアンドマネージメント 株式会社 代表取締役 春日井 澄		
工事施工者の住所および氏名	(東京都千代田区神田岩本町4番地 神田北辰ビル 株式会社 本間組 東京支店 常務執行役員 支店長 上田 修)		
予定建築物の用途	有料老人ホーム	検査済証発行年月日	平成25年 2月28日
		工事完了公告年月日	平成25年 2月28日
許可に基づく地位の承継	東京都中央区日本橋小網町10番2号 株式会社 イケダベットファーム 代表取締役 野津 喬 T E L		
変 更 事 項	変更届：歩道状空地の仕上げ等、浸透施設の延長 緑地の形状・面積		
備 考	平成24年 9月21日 第37条承認 平成25年 2月 4日 第45条承認 平成25年 2月20日 変更届		

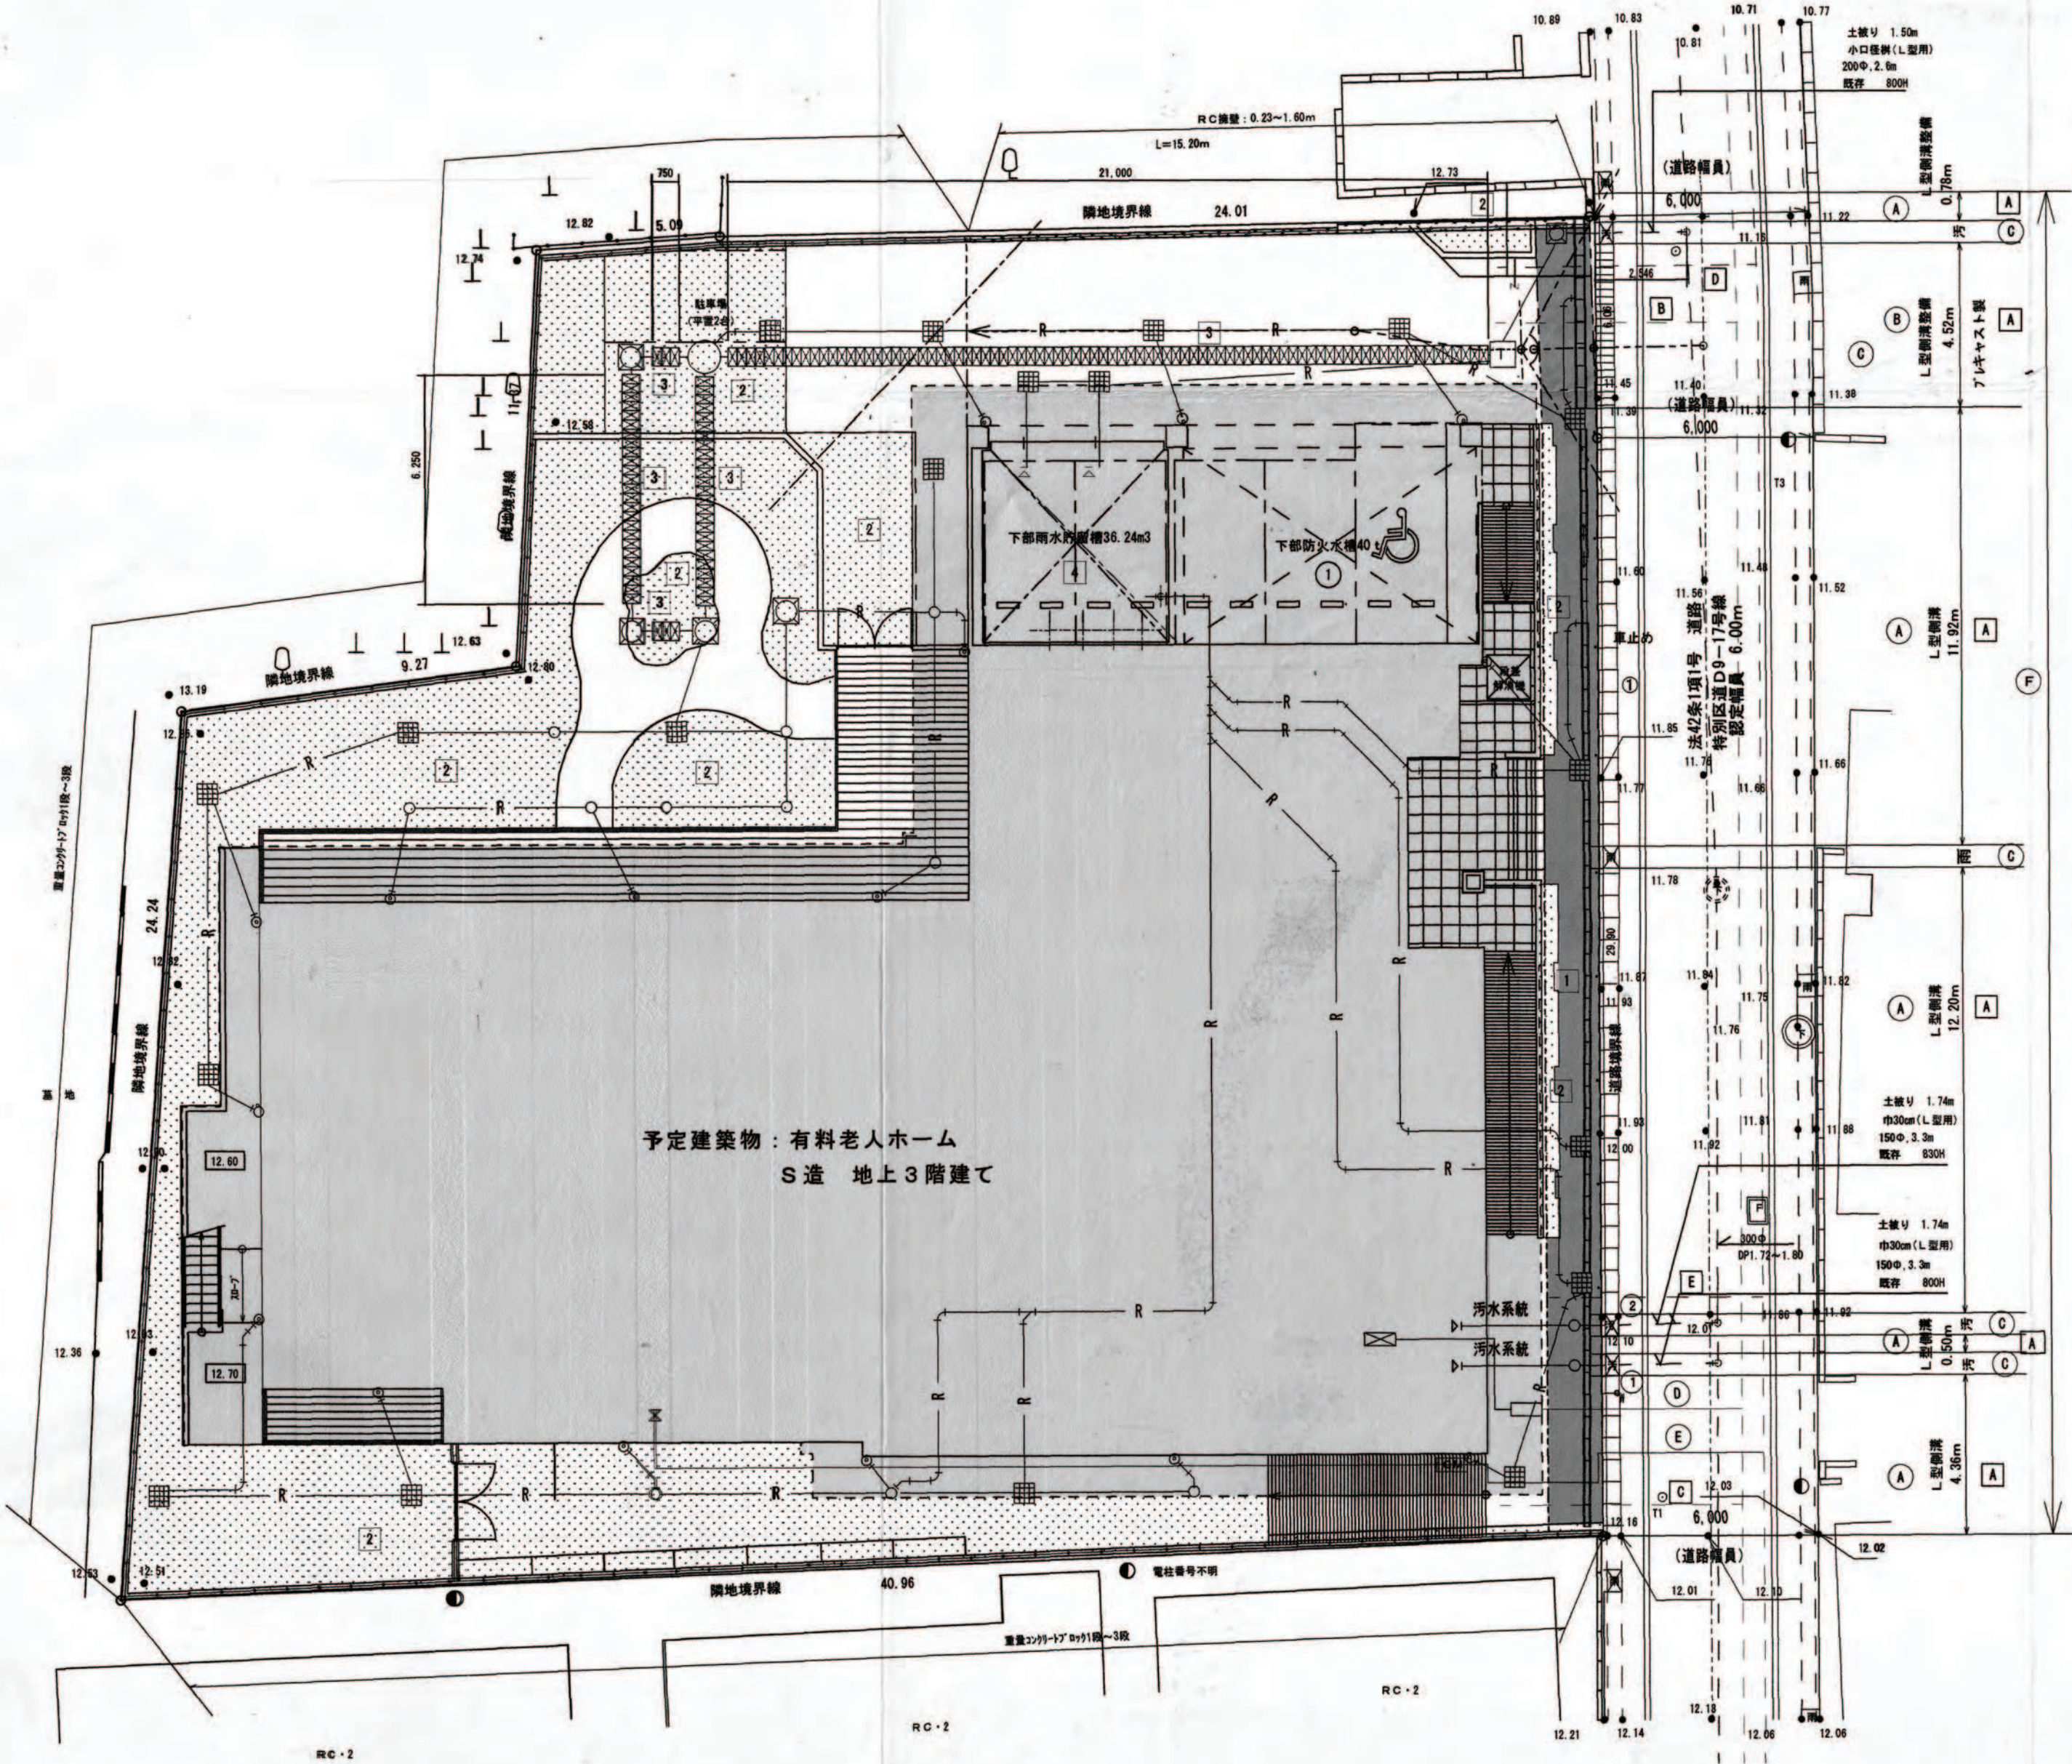

土地利用計画図

新設される公共施設 (区域外・区道側)									

凡 例		説明
①	緑地	1,326.65㎡
②	歩道状空地	1.50m
③	雨水貯留	25.00m
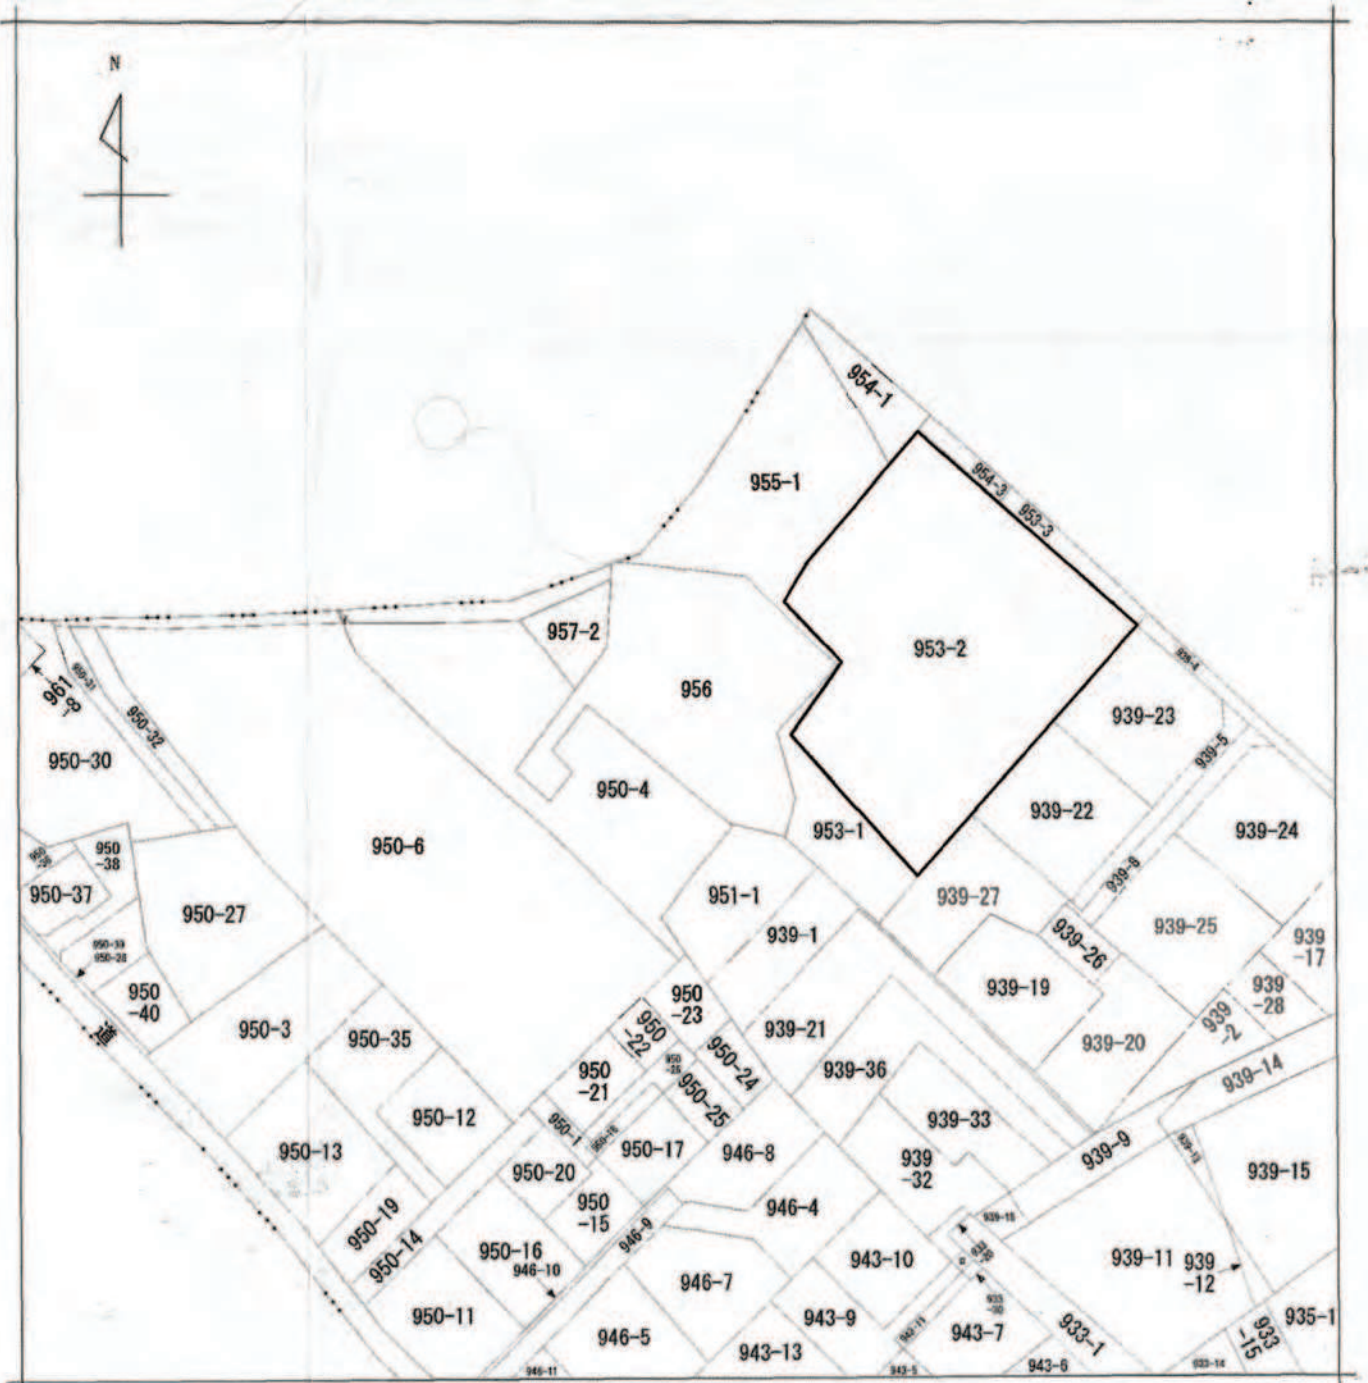

出 力 尺 寸	1/600	精 度 区 分	座標系 番号 又は 記号	分 類	地図に準ずる図面		種類	旧土地台帳附属地図
作 成 年 月 日	昭和48年3月1日		備 付 年 月 日 (原 図)	昭和48年3月1日		備 付 年 月 日 (原 図)		