


開 発 登 録 簿

付 近 見 取 図




(地 番) 目黒区 中目黒 四丁目 773番2 他1筆
(住居表示) 目黒区 中目黒 四丁目 8番

公 図 写

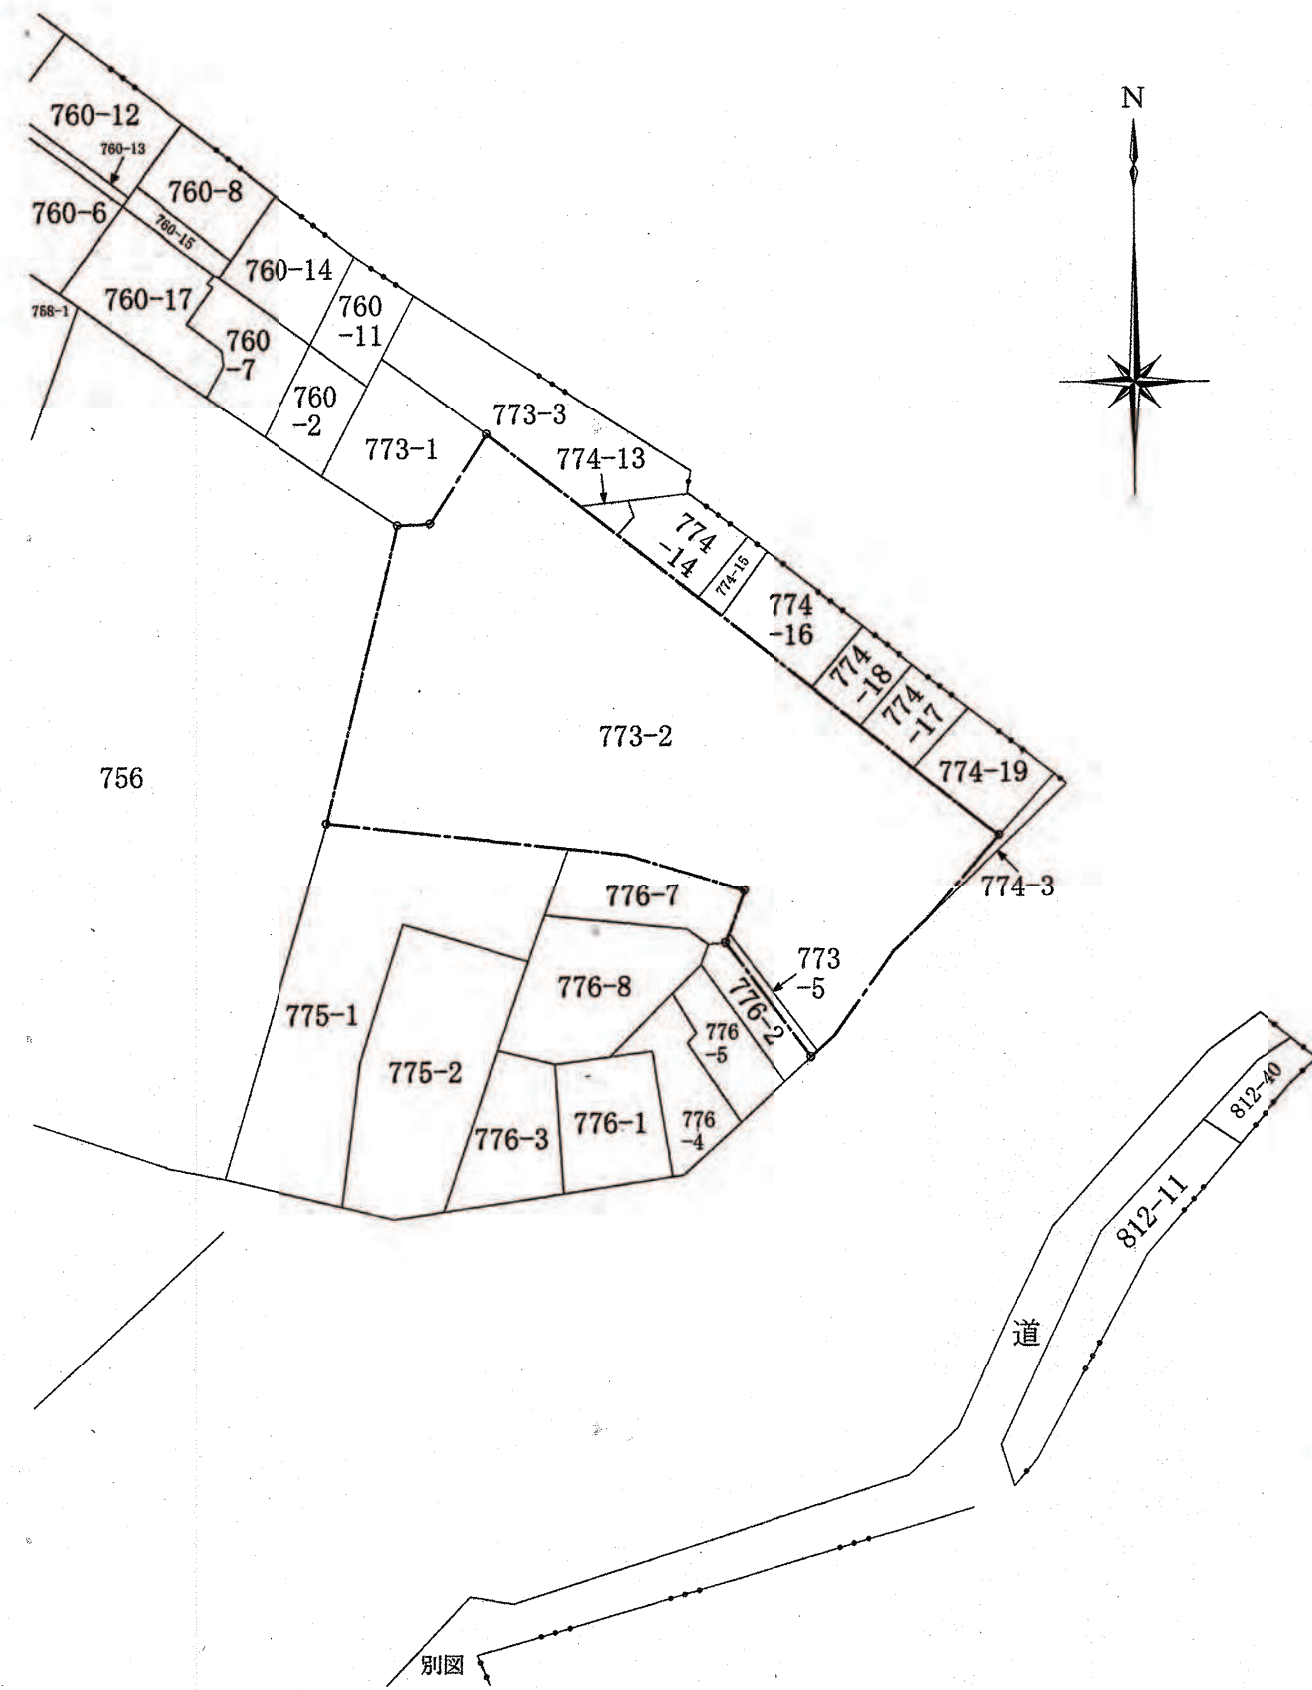

公共施設等の整備計画一覧表									
順 号	種 別	規 画			管 理 及 び 補 修				
		幅員・寸法	延長 (m)	面積 (㎡)	種 類	管 理 者	施設所有者	用地所有者	備 考
①	防火水槽	100 t		1 畧	鉄筋コンクリート	開発者	開発者	開発者	
②	歩道状空地	1.85×2.50m	23.90m	44.00㎡	7200舗装	開発者	開発者	開発者	歩道状空地
③	植栽地			106.21㎡		開発者	開発者	開発者	
④	雨水貯留槽	74.55㎡		1 畧	鉄筋コンクリート	開発者	開発者	開発者	
⑤	L型側溝 (地下)	0.45m	1.50m		2000	開発者	開発者	開発者	
⑥	L型雨水管	φ100		1 畧	2000	開発者	開発者	開発者	
⑦	L型雨水管	φ150	1.80m	1 畧	2000	開発者	開発者	開発者	
⑧	雨水浸透施設	0.8×0.8×0.8m		1 畧	2000	開発者	開発者	開発者	浸透槽
⑨	ガレージ	φ114.5×14	16.57m	1 畧	2000	開発者	開発者	開発者	
⑩	舗装	幅員 14.70m	2 畧	2 畧	2000	開発者	開発者	開発者	
⑪	雨水公設管	φ200	0.80m	1 畧	2000	開発者	開発者	開発者	
⑫	雨水公設管	φ200	0.80m	1 畧	2000	開発者	開発者	開発者	
⑬	雨水公設管	φ150	0.75m	1 畧	2000	開発者	開発者	開発者	
⑭	歩道切下げ	2.40×2.30m	5.06m	1 畧	2000	開発者	開発者	開発者	
⑮	L型側溝 (地下)	0.50m	6.00m		2000	開発者	開発者	開発者	
⑯	雨水管			1 畧	2000	開発者	開発者	開発者	
⑰	ガードレール	5.00m		1 畧	2000	開発者	開発者	開発者	

土地利用計画図

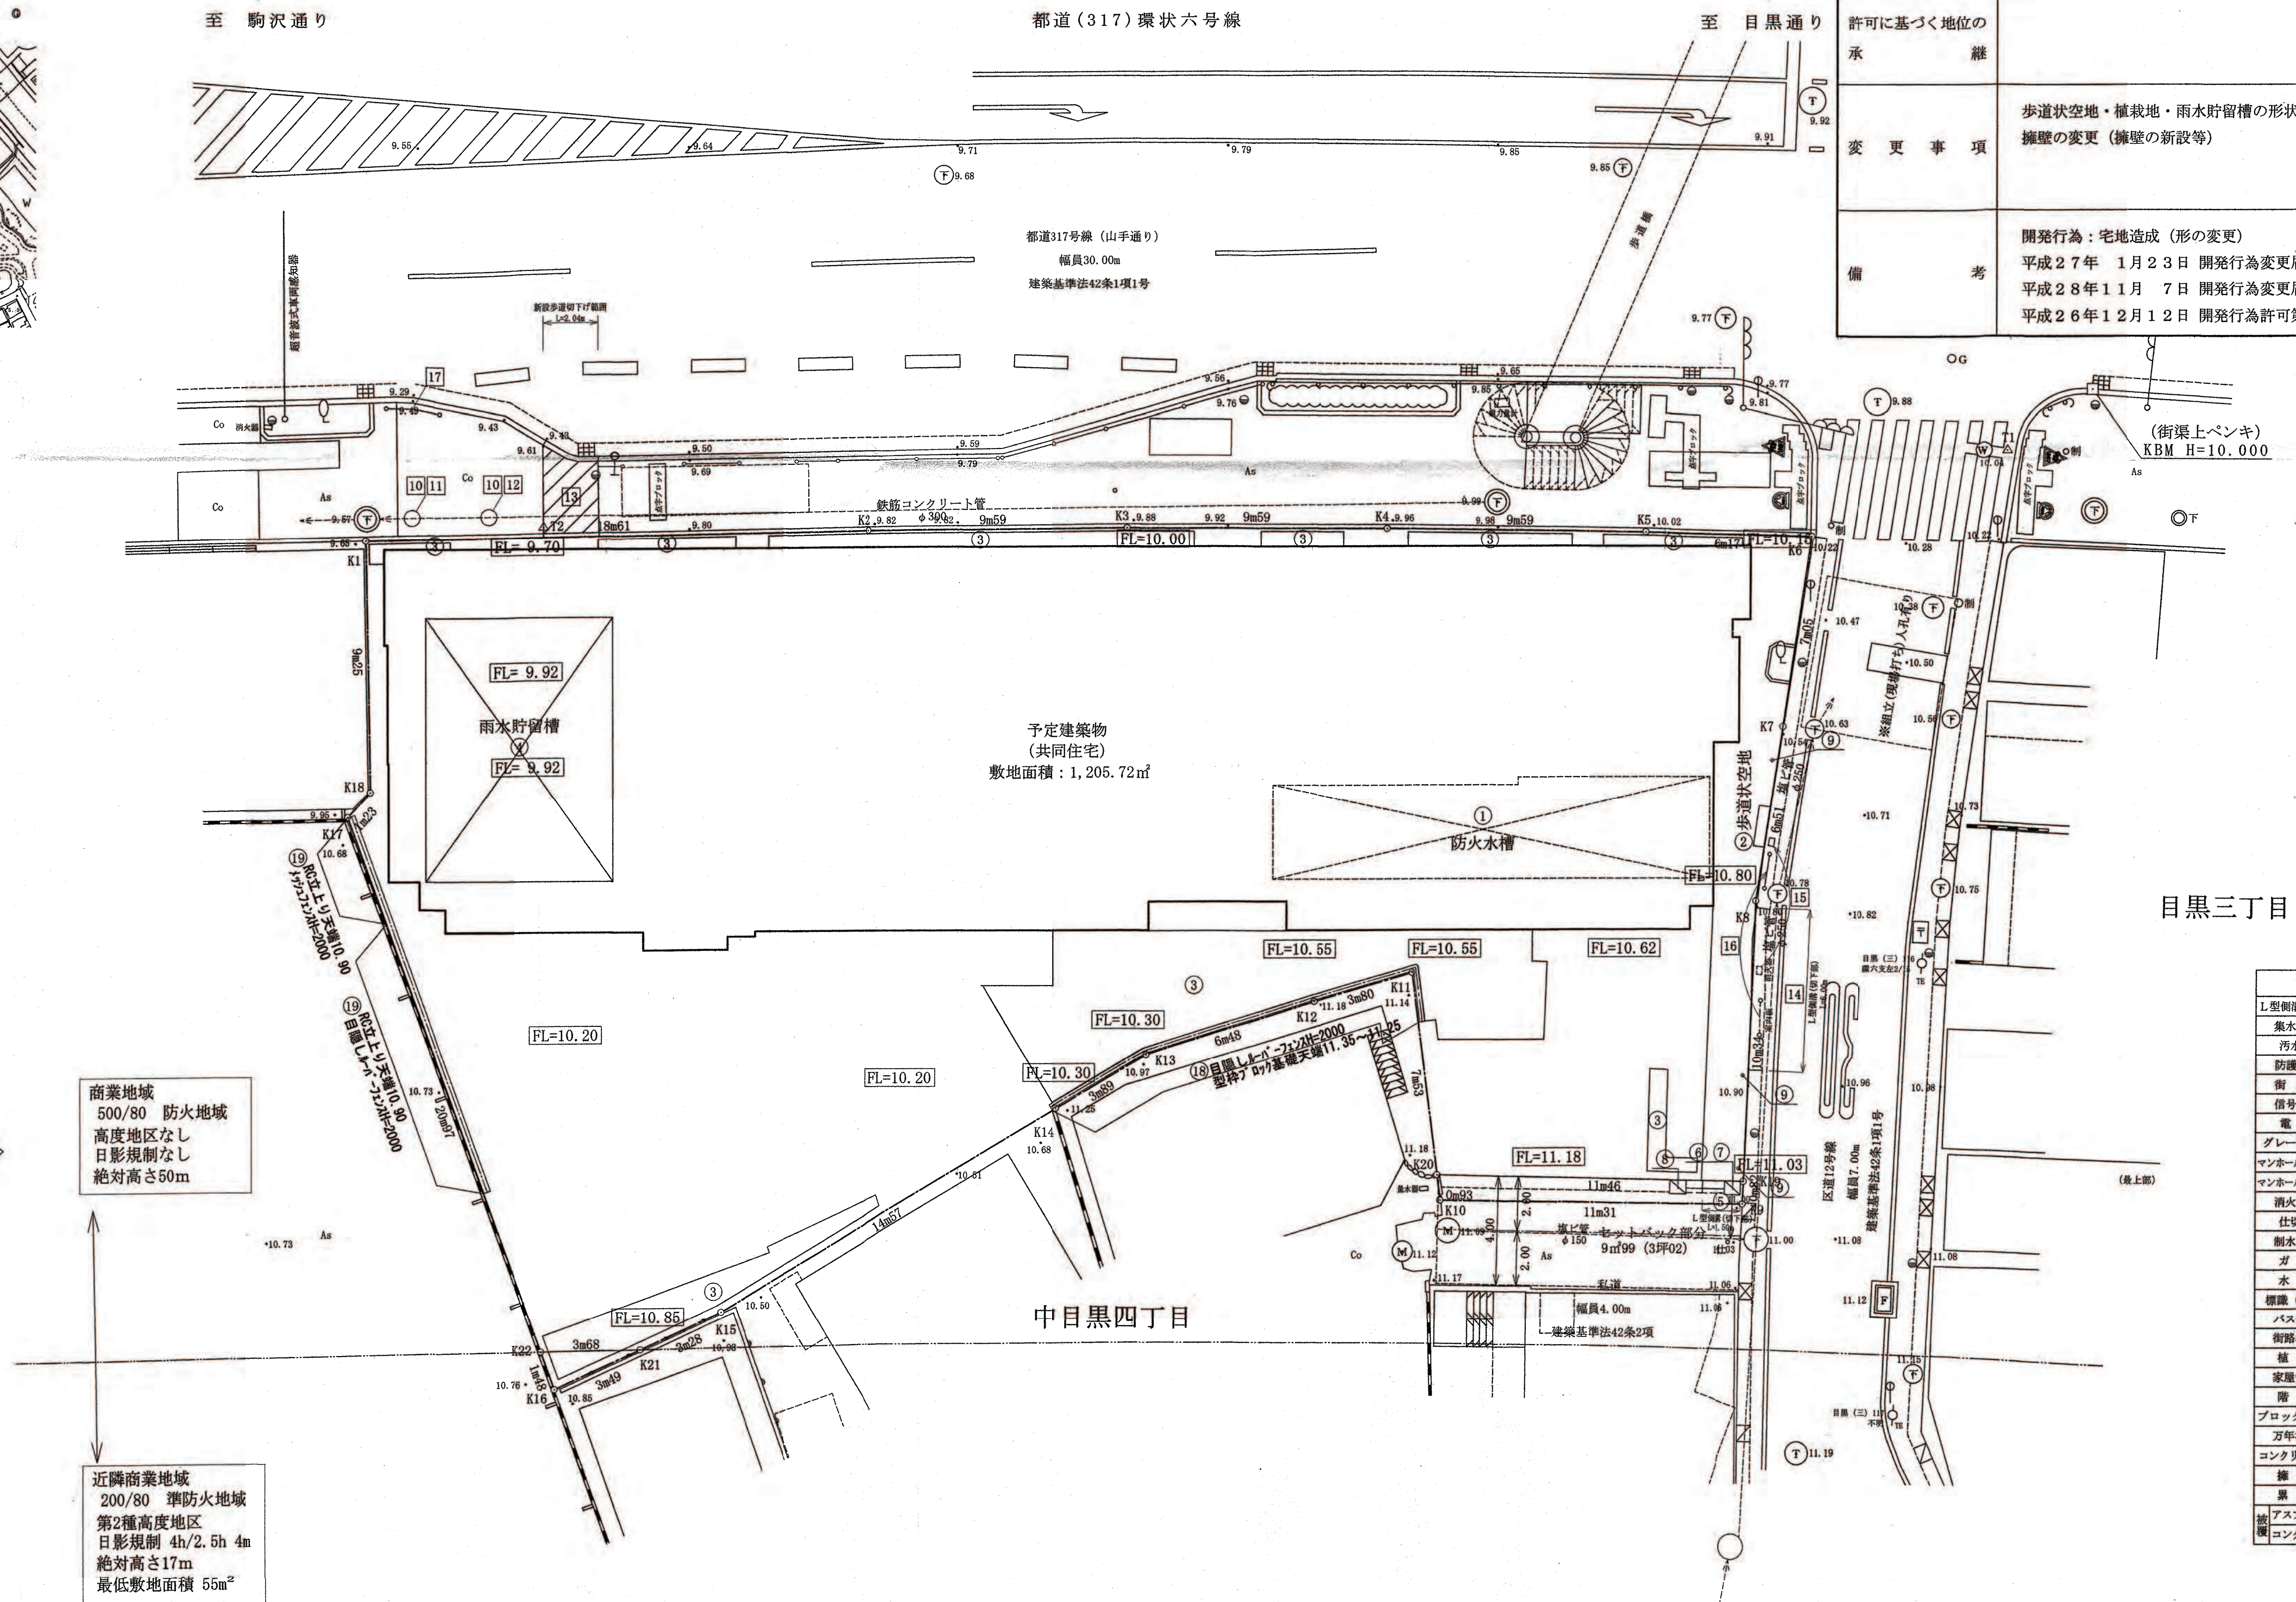

縮 尺	土地利用 計画図	1/150
	付 見 取 図	1/3,000
	公 図 写	1/600

開 発 登 録 簿 調 書

開 発 許 可 番 号	平成28年11月18日 開発行為 許 可 第26-2-2号 変更許可
開発区域に含まれる 地 域 の 名 称	目黒区 中目黒 四丁目 773番2 他1筆 面 積 1,215.71 平方メートル
開発許可を受けた者 の住所および氏名	東京都新宿区西新宿二丁目4番1号 住友不動産株式会社 代表取締役 仁島 浩順
(工事施行者の住所 および氏名)	(東京都港区芝二丁目32番1号 株式会社長谷工コーポレーション 代表取締役 辻 範明)
予定建築物の用途	共 同 住 宅 検査済証発行年月日 28年12月15日 工事完了公告年月日 28年12月15日
許可に基づく地位の 承 継	TEL
変 更 事 項	歩道状空地・植栽地・雨水貯留槽の形状変更等 擁壁の変更 (擁壁の新設等)
備 考	開発行為: 宅地造成 (形の変更) 平成27年 1月23日 開発行為変更届出書 平成28年11月 7日 開発行為変更届出書 平成26年12月12日 開発行為許可第26-2号