


公図写 $S = 1/600$



土地利用計画図 S=1/100

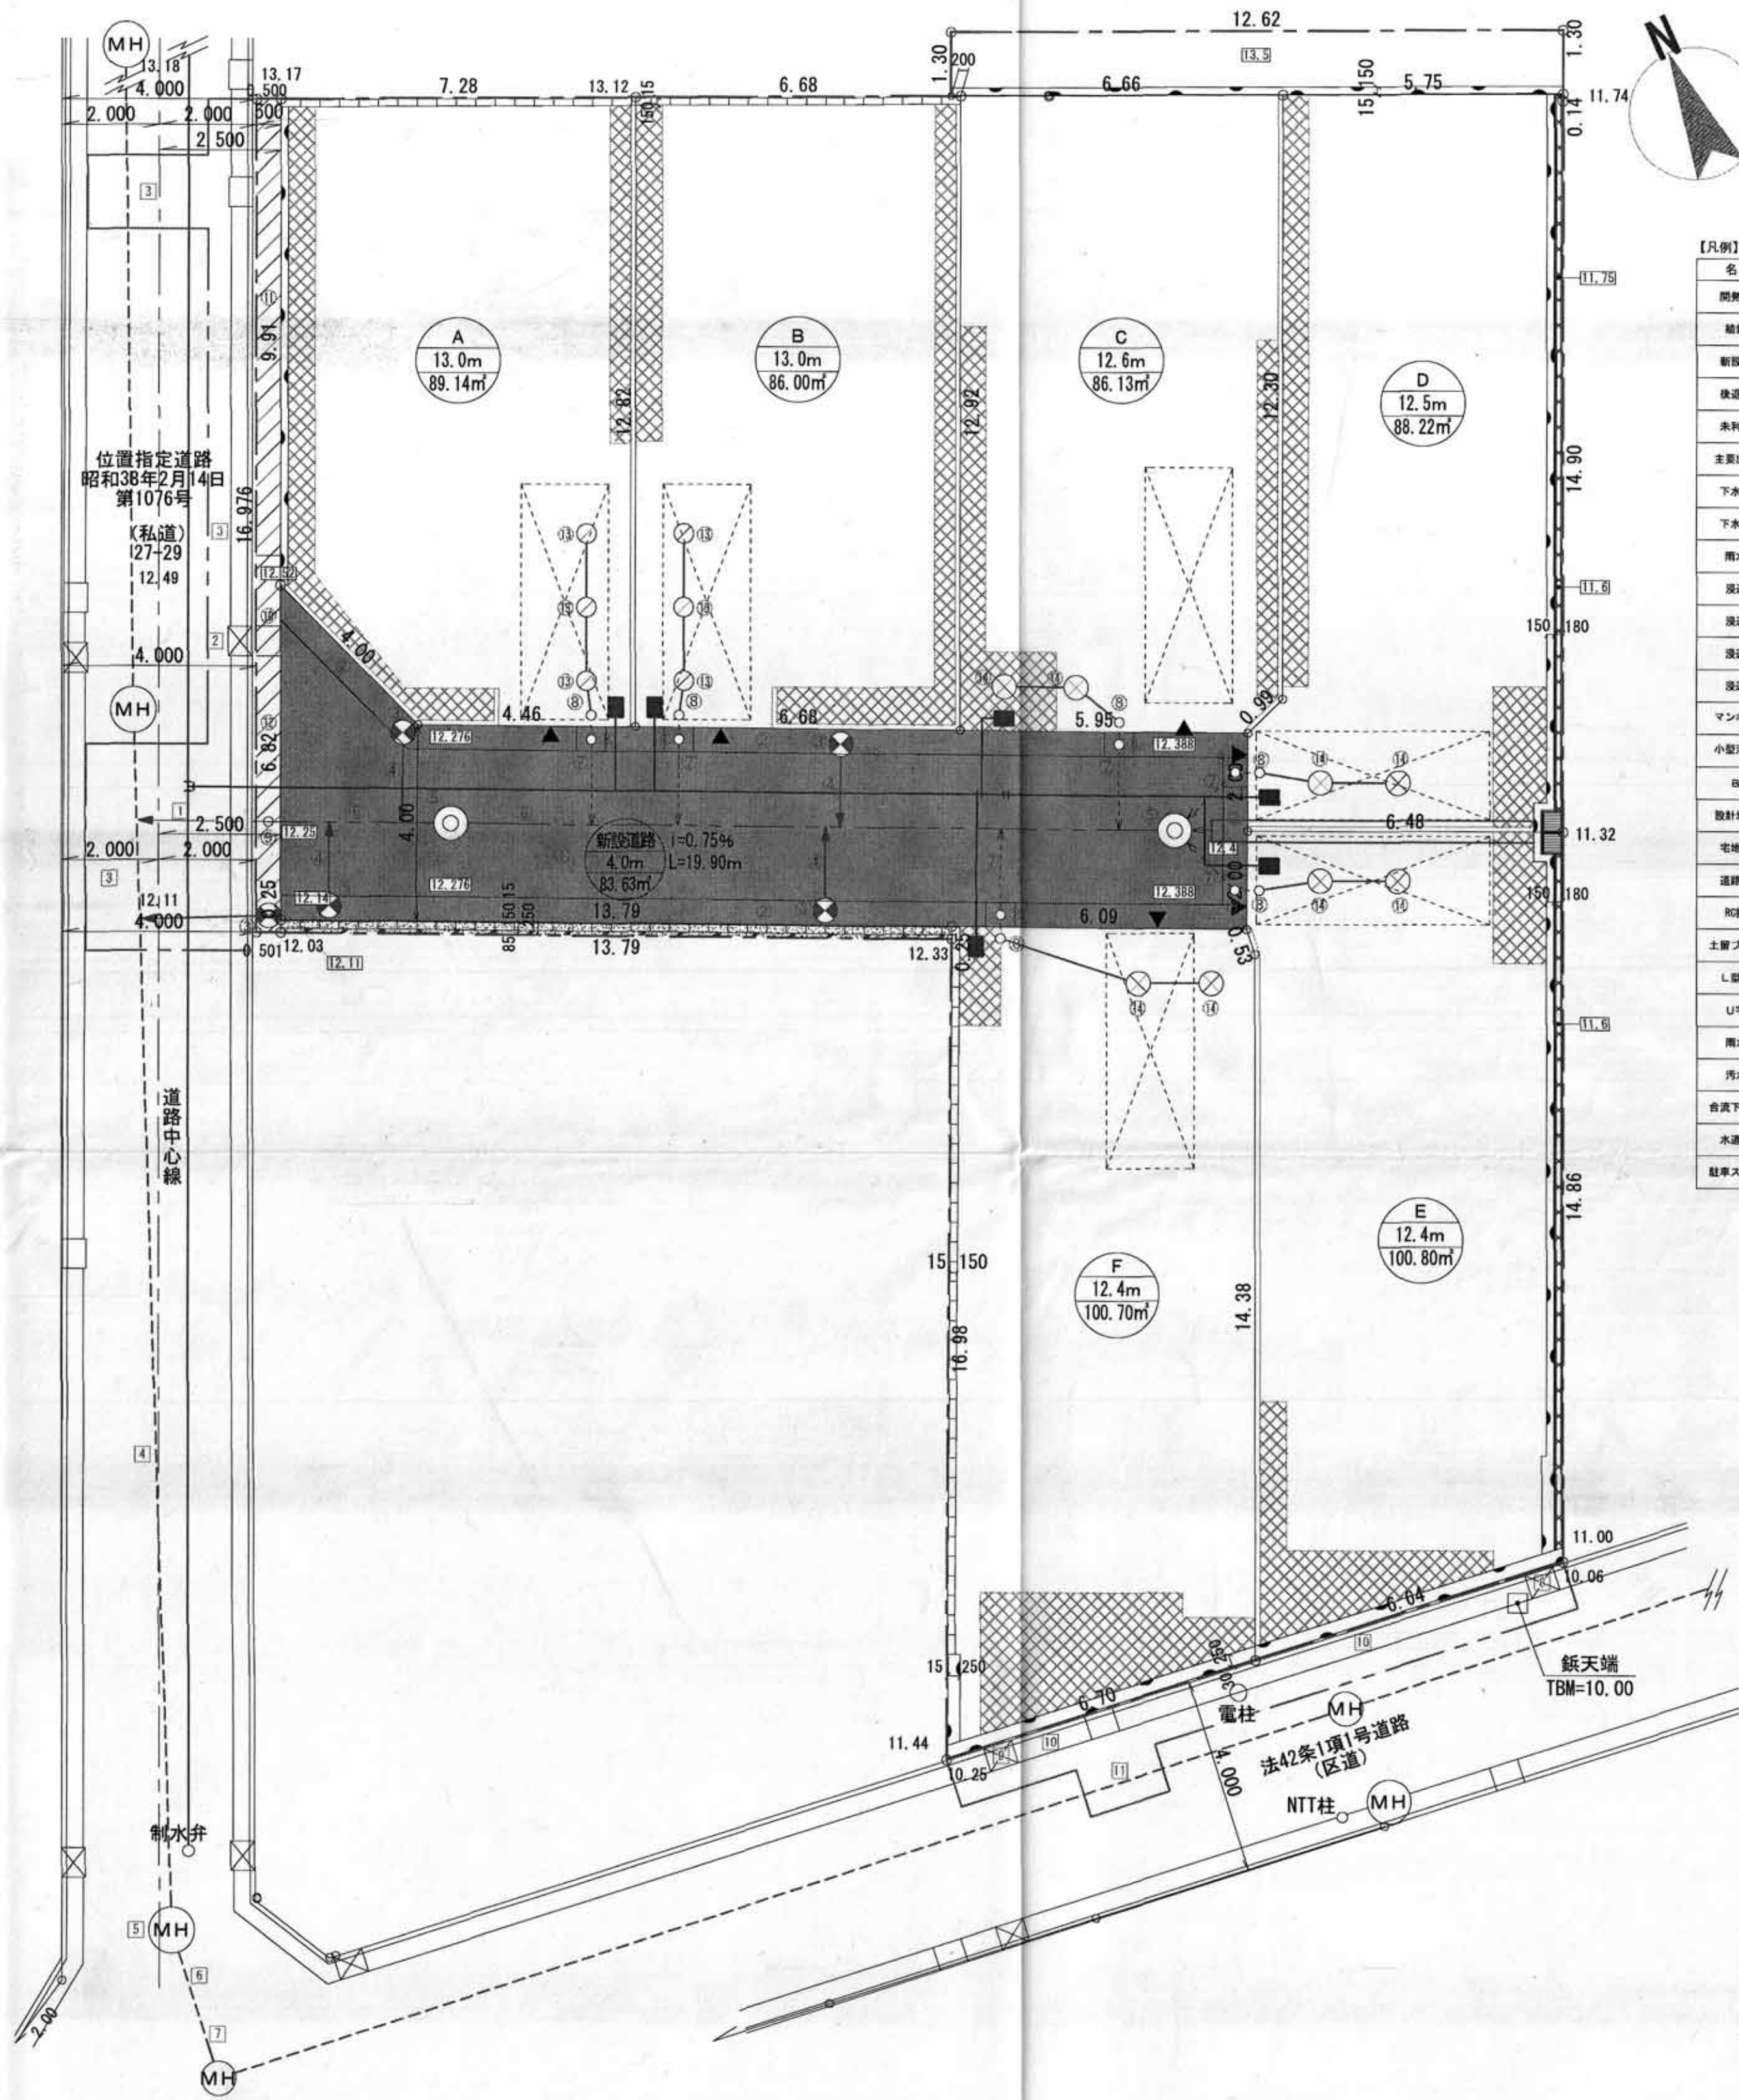

縮尺	土地利用計画図	$S=1/100$
	付近見取図	$S=1/1500$
	公図写	$S=1/600$

名 称	記 号	備 考
境界区域		662.97㎡
緑地帯		4.15㎡
新設道路		
使途用地		8.49㎡
未利用地		3.45㎡
主要出入口		
下水道		VU200
下水道		VU150φ
雨水管		VU150φ
選送機		400φ 取付管VU100φ
選送機		500φ 取付管VU100φ
選送機		500φ
選送機		外径410角 取付管VU75φ
マンホール		700φ
小型汚水井		200φ
BM		10.0
設計地盤高		
宅地番号		一戸建て住宅
道路番号		
勾配値		
土留ブロック		3段 H=600
1.配管溝		300タイプ 250タイプ
1.平溝		H=100
雨水井		
汚水井		
合流下水管渠		750φ
水道施設		
駐車スペース		

1.公共施設の整備計画一覧表											
公共施設等の計画に 関し、開発区域内・外及び 設置・廃止別		種別	種別	概要			管理及び帰属			備考	
		記号	幅員・寸法	延長(m)	面積(m ²)	構造	管理者	施設増減先	用地所有者		
開発区域内に設置される もの	公共施設	①	新設道路	4.0m	19.90m	83.63m ²	透水アスコン40型	事業主	事業主	事業主	
		②	L型側溝	300タイプ	38.97m		鉄筋コンクリート	事業主	事業主	事業主	
		③	L型用雨水浸透槽	500φ	5ヶ所		鉄筋コンクリート	事業主	事業主	事業主	
		④	雨水取付管	VU150φ	6.0m		塩ビ製	事業主	事業主	事業主	
		⑤	下水道マンホール	700φ	2ヶ所		鉄筋コンクリート	事業主	事業主	事業主	
		⑥	下水主管	200φ	18.5m		塩ビ製	事業主	事業主	事業主	
		⑦	下水道取付管	150φ	10.0m		塩ビ製	事業主	事業主	事業主	
		⑧	小型汚水樹	200φ	12ヶ所		塩ビ製	事業主	事業主	事業主	
		⑨	下水道私道公設槽	200φ	1ヶ所		塩ビ製	事業主	事業主	事業主	
		⑩	L型用雨水樹、取付管	500φ、150φ	1ヶ所	延長0.5m	鉄筋コンクリート	事業主	事業主	事業主	
		⑪	L型側溝(一般部)	300タイプ	9.31m		鉄筋コンクリート	事業主	事業主	事業主	
		⑫	L型側溝(切下部)	300タイプ	5.87m		鉄筋コンクリート	事業主	事業主	事業主	
		⑬	浸透排水型、つなぎ管	400φ、100φ	6ヶ所	7.4m	塩ビ製	事業主	事業主	事業主	
		⑭	浸透排水型、つなぎ管	500φ、100φ	8ヶ所	12.7m	塩ビ製	事業主	事業主	事業主	
	その他の施設										
開発区域外に設置される もの	公共施設	①	下水道取付管	200φ	2.7m		塩ビ製	事業主	事業主	電井・伏井	
		②	雨水樹取付管	150φ			塩ビ製	電井・伏井	電井・伏井	電井・伏井	既存使用
		③	私道アスファルト	20型			アスコン20型	電井・伏井	電井・伏井	電井・伏井	既存使用 詳細別途協議
		④	私道下水管	250φ			鉄筋コンクリート製	電井・伏井	電井・伏井	電井・伏井	既存使用
		⑤	私道マンホール	900φ			鉄筋コンクリート製	電井・伏井	電井・伏井	電井・伏井	既存使用
		⑥	私道下水本管	250φ	1.3m		陶製	電井・伏井	電井・伏井	電井・伏井	既存使用
		⑦	下水本管	250φ	1.65m		陶製	下水道局	下水道局	目黒区	既存使用
		⑧	雨水樹、取付管	500φ、200φ	1ヶ所		鉄筋コンクリート製	目黒区	目黒区	目黒区	既存使用 詳細別途協議
		⑨	雨水樹、取付管	500φ、200φ	1ヶ所		鉄筋コンクリート製	目黒区	目黒区	目黒区	既存使用 詳細別途協議
		⑩	L型側溝(一般部)	300タイプ	11.54m		鉄筋コンクリート製	目黒区	目黒区	目黒区	既存使用 詳細別途協議
		⑪	私道アスファルト	20型			アスコン20型	目黒区	目黒区	目黒区	既存使用 詳細別途協議
2.その他の施設		上水道・本管40mmSUS製、配水管20mmSUS管									
		ガス施設-50mm									