



開 発 登 録 簿

開 発 登 録 簿 調 書	
開 発 許 可 番 号	平成 30 年 12 月 10 日 開発行為 許 可 第 26-5-5 号 (目黒区) 変更許可 令和元年 6 月 11 日 31 開発変更許可 第 4 号 (世田谷区)
開発区域に含まれる 地 域 の 名 称	東京都目黒区大橋二丁目 683 番 1 の一部、10 の一部、 90 の一部、110、111、112 区域面積 全体 : 20,545.00 ㎡ 目黒区 : 6,669.42 ㎡ 世田谷区 : 13,875.58 ㎡
開発許可を受けた者の 住所 および 氏 名	東京都大田区大森西五丁目 21 番 16 号 学校法人 東邦大学 理事長 炭山 嘉伸
(工事施工者の住所 お よ び 氏 名)	(東京都渋谷区渋谷一丁目 16 番 14 号 東急建設株式会社 都市開発支店 常務執行役員支店長 水谷景洋)
予定建築物の用途	病 院 検査済証発行年月日 (公園(目黒区))平成 30 年 6 月 20 日 平成令和元年 7 月 29 日 工事完了公告年月日 (公園(目黒区))平成 30 年 6 月 20 日 平成令和元年 7 月 30 日
許可に基づく地位の 承 継	
変 更 事 項	・区域の変更、区域面積の変更(26-5-2、26-5-3) ・擁壁の変更(26-5-2、26-5-4、26-5-5) ・雨水排水計画の変更(26-5-2、26-5-3、26-5-5)
備 考	設計者住所: 東京都墨田区横網二丁目 10 番 12 号 設計者氏名: 株式会社 佐藤総合計画 國廣 祐男 平成 27 年 3 月 31 日 開発行為許可 第 26-5 号 (目黒区) 平成 27 年 11 月 4 日 開発行為変更許可 第 26-5-2 号 (目黒区) 平成 28 年 5 月 31 日 開発行為変更許可 第 26-5-3 号 (目黒区) 平成 29 年 3 月 30 日 開発行為変更許可 第 26-5-4 号 (目黒区) 平成 30 年 12 月 10 日 開発行為変更許可 第 26-5-5 号 (目黒区)


公共施設の整備計画一覧表		経費	用途等	備 考	公共施設
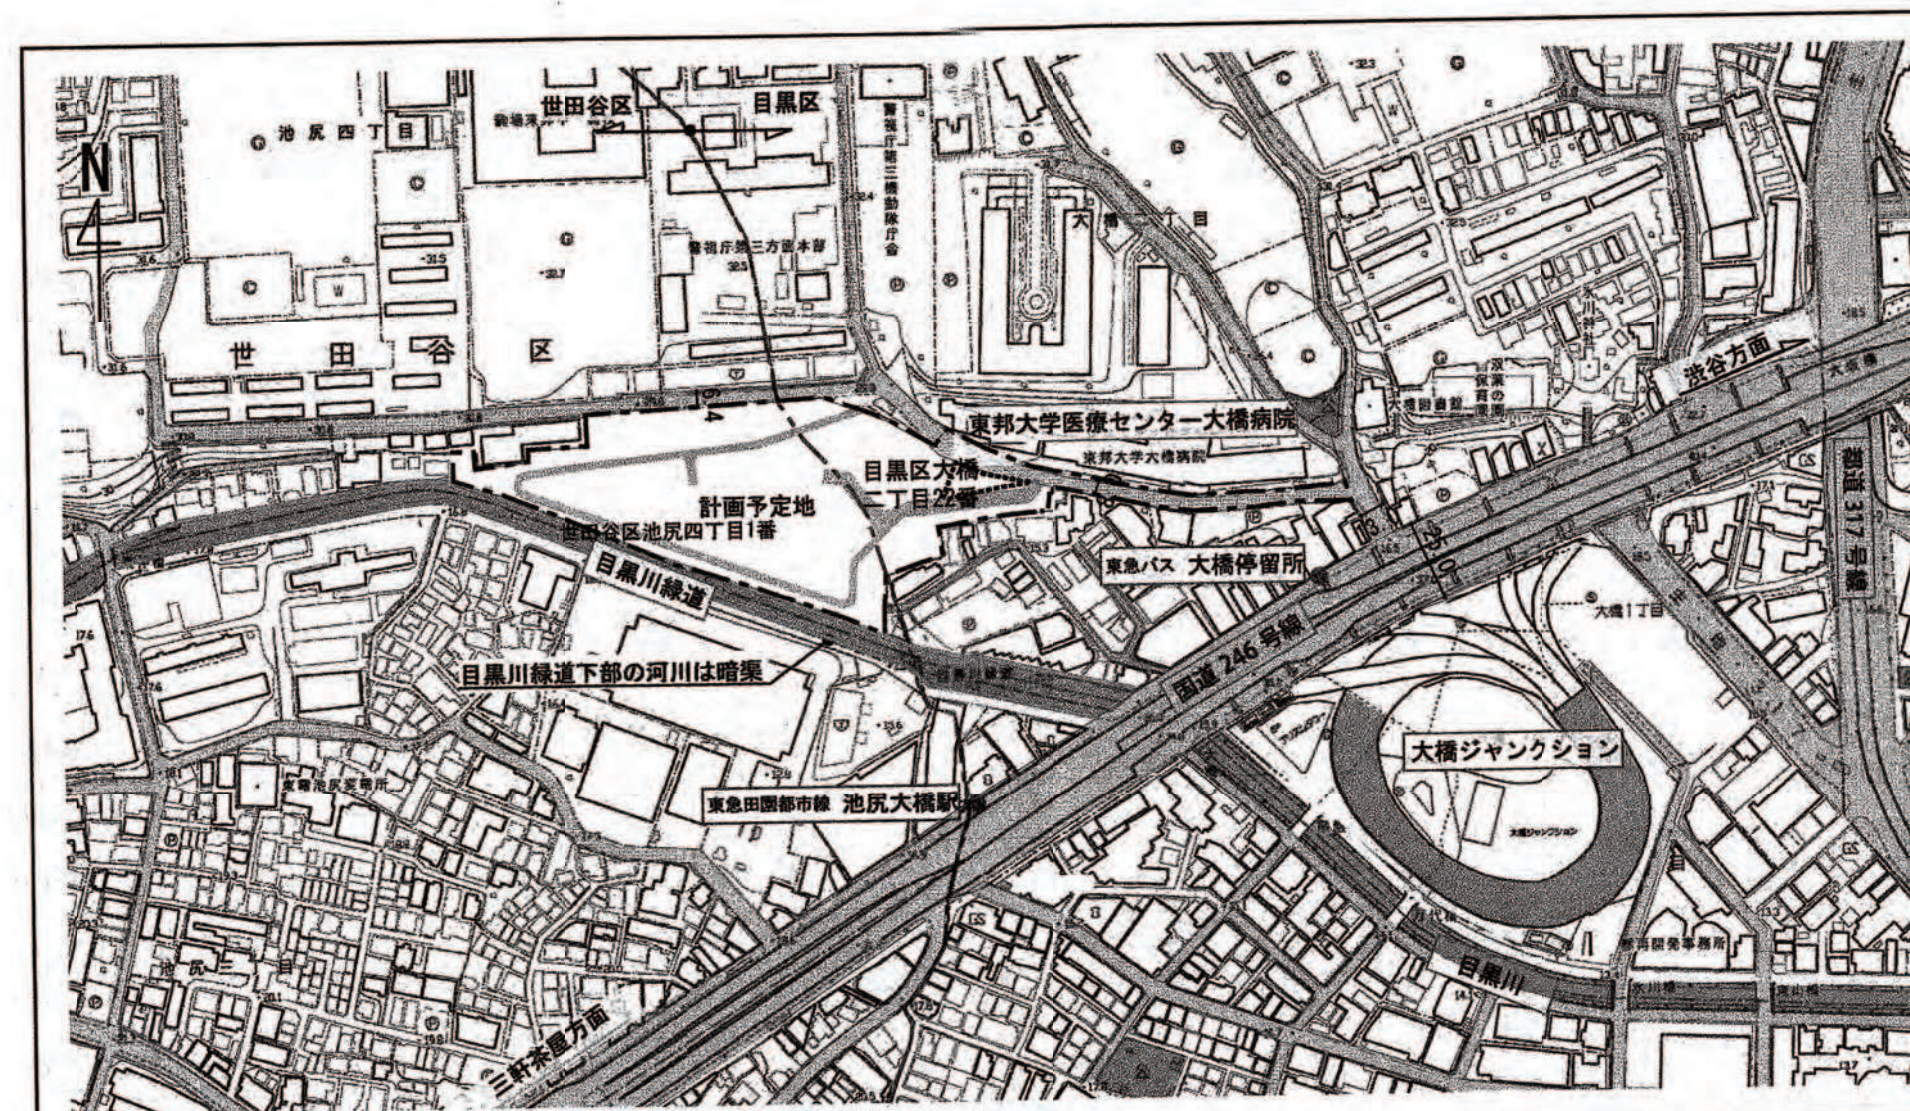

付近見取図 S=1/4,000

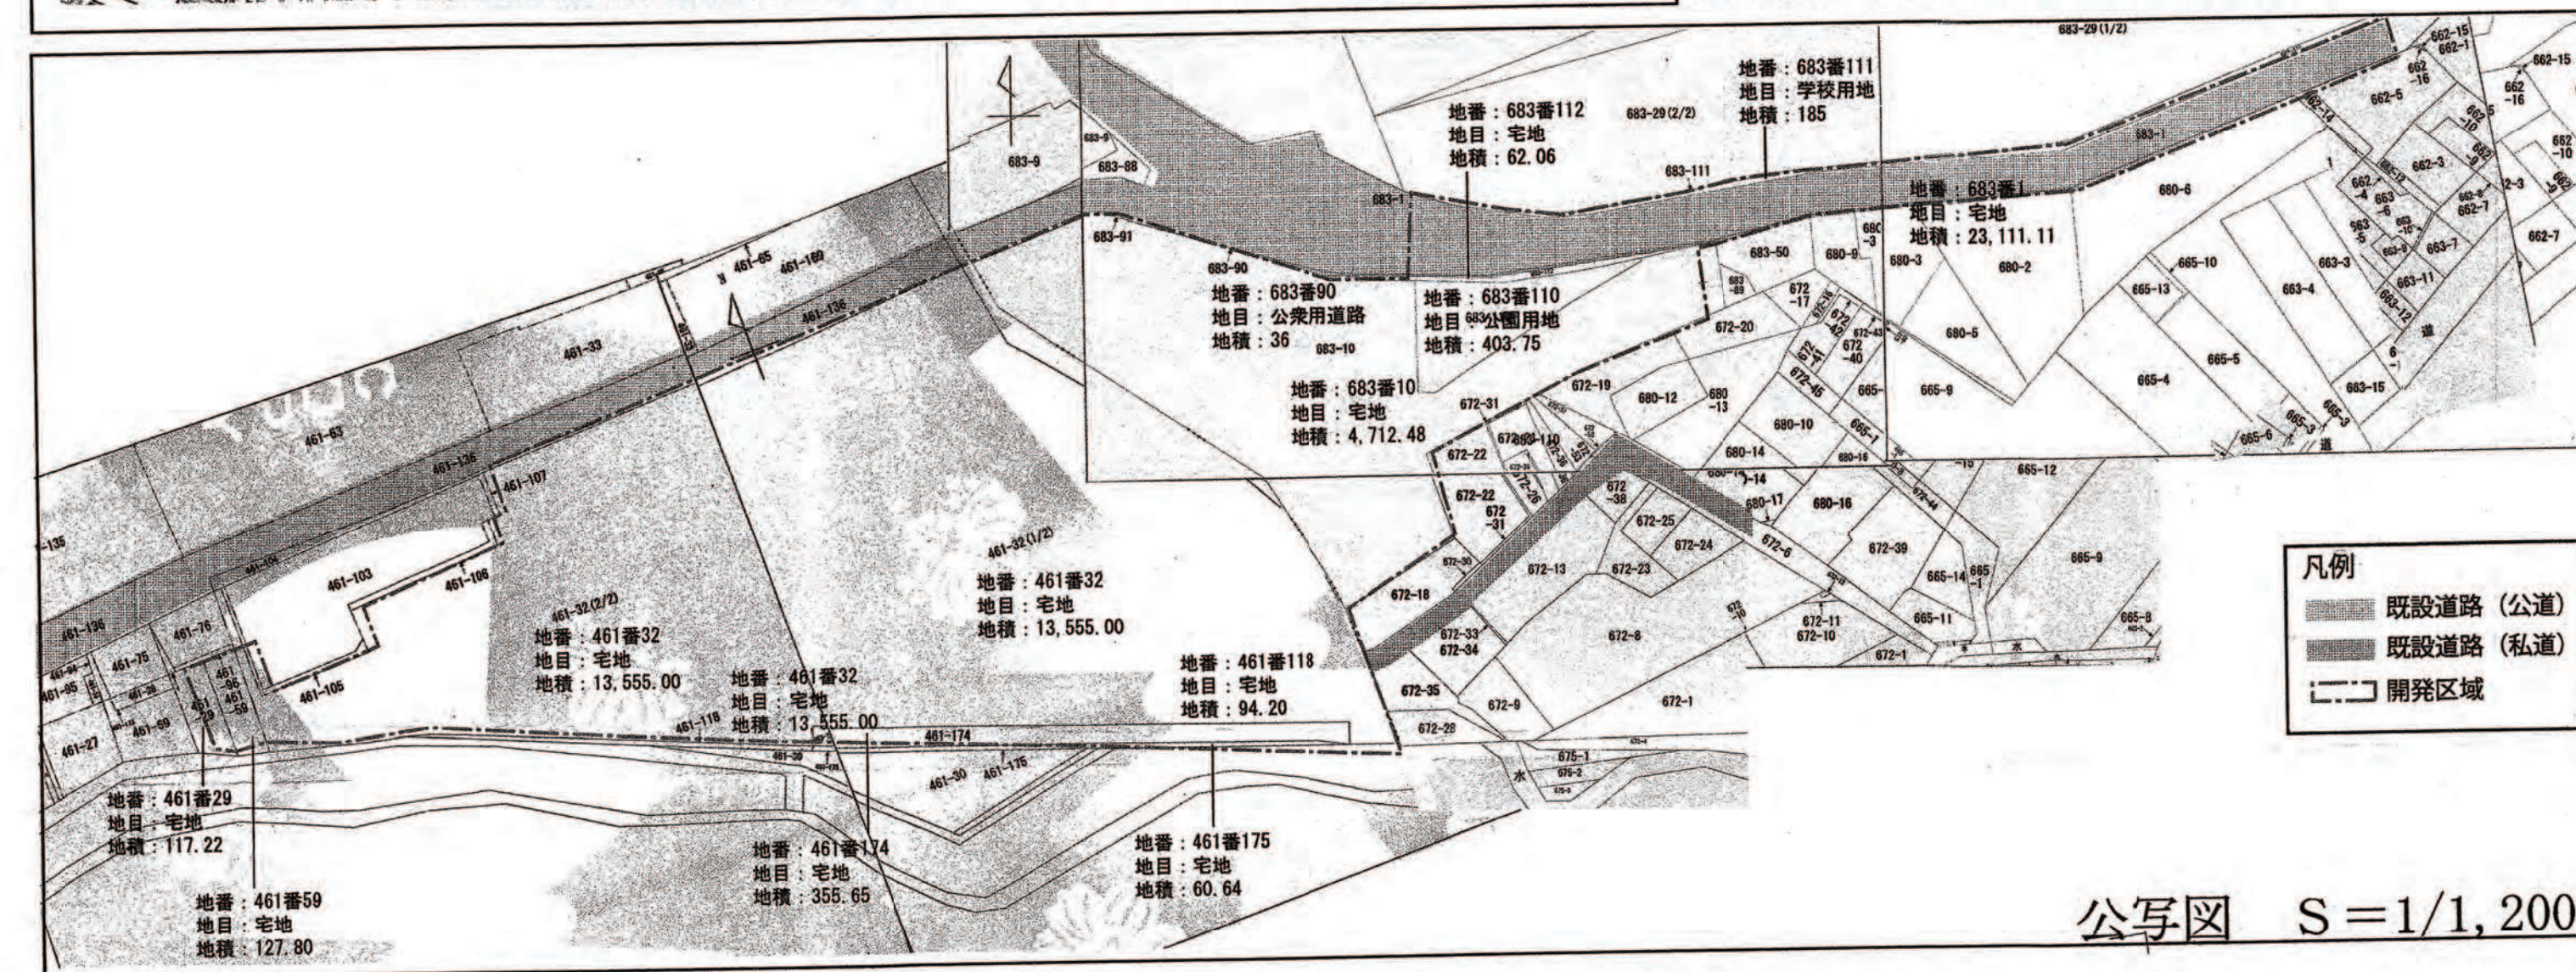

公享図 S=1/1,200

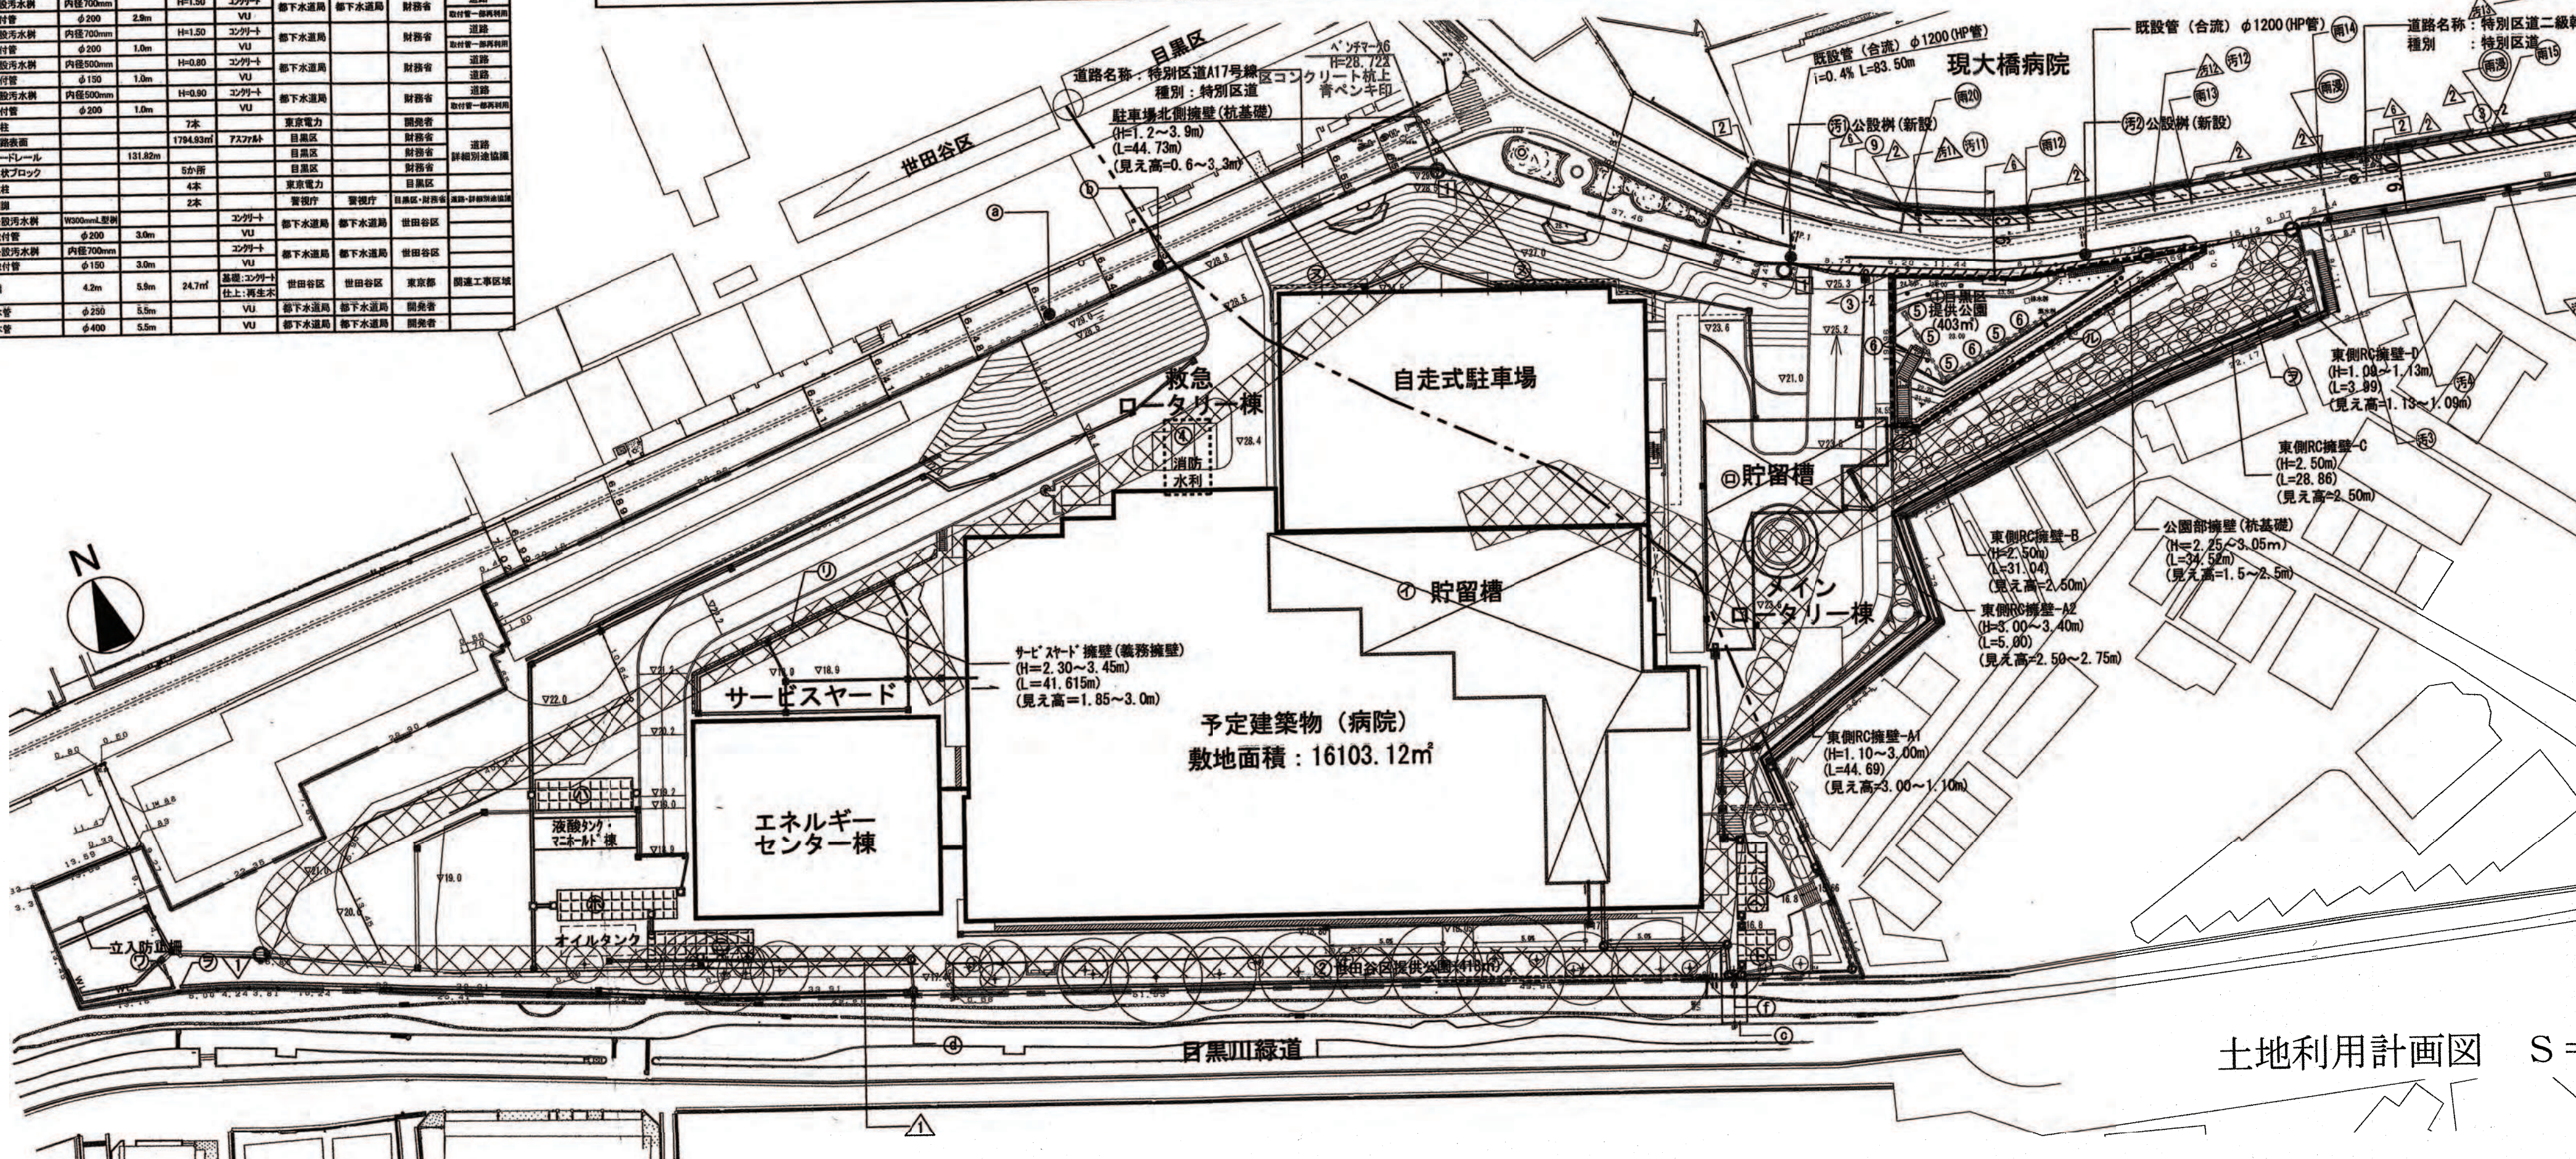

土地利用計画図 S=1/600