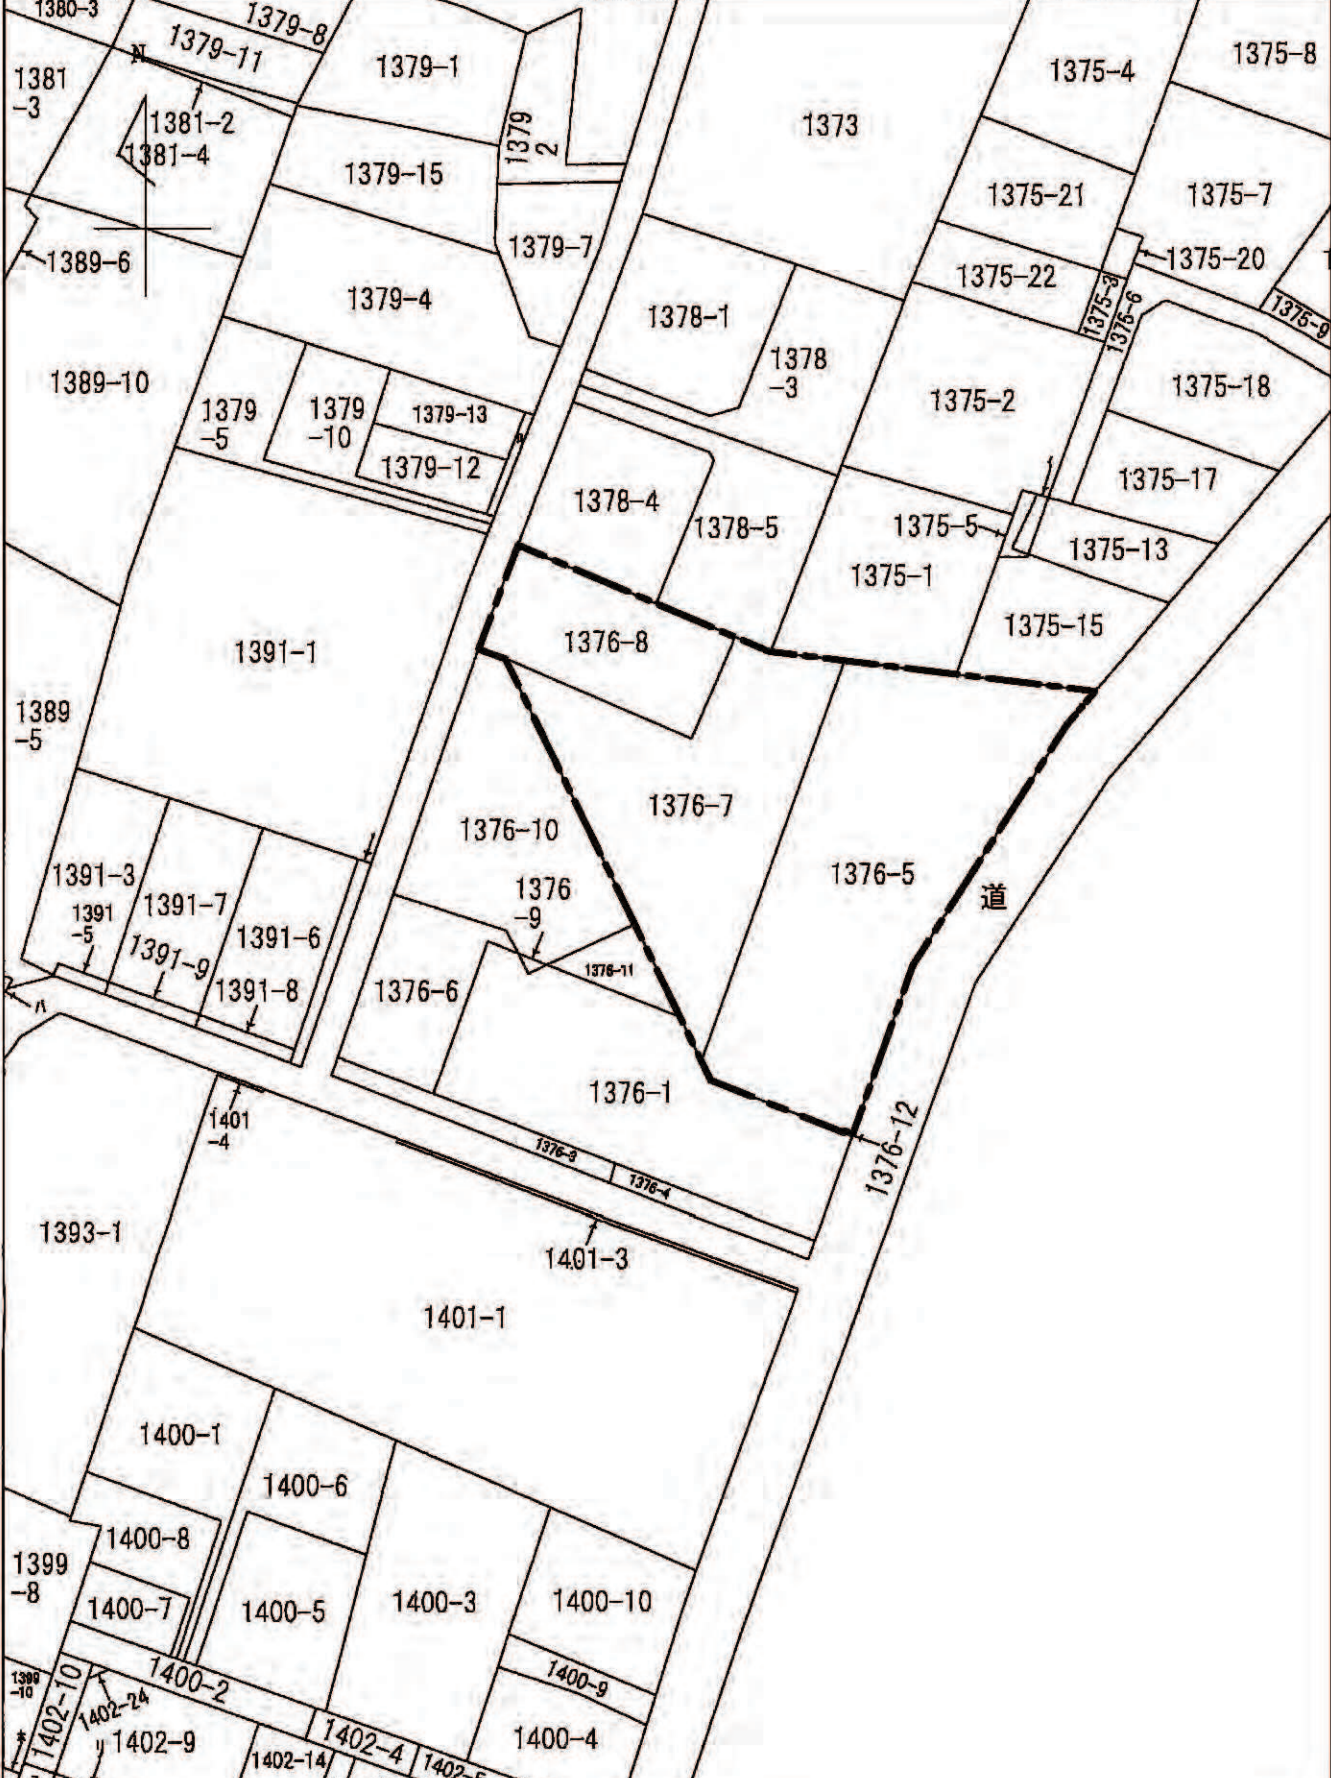
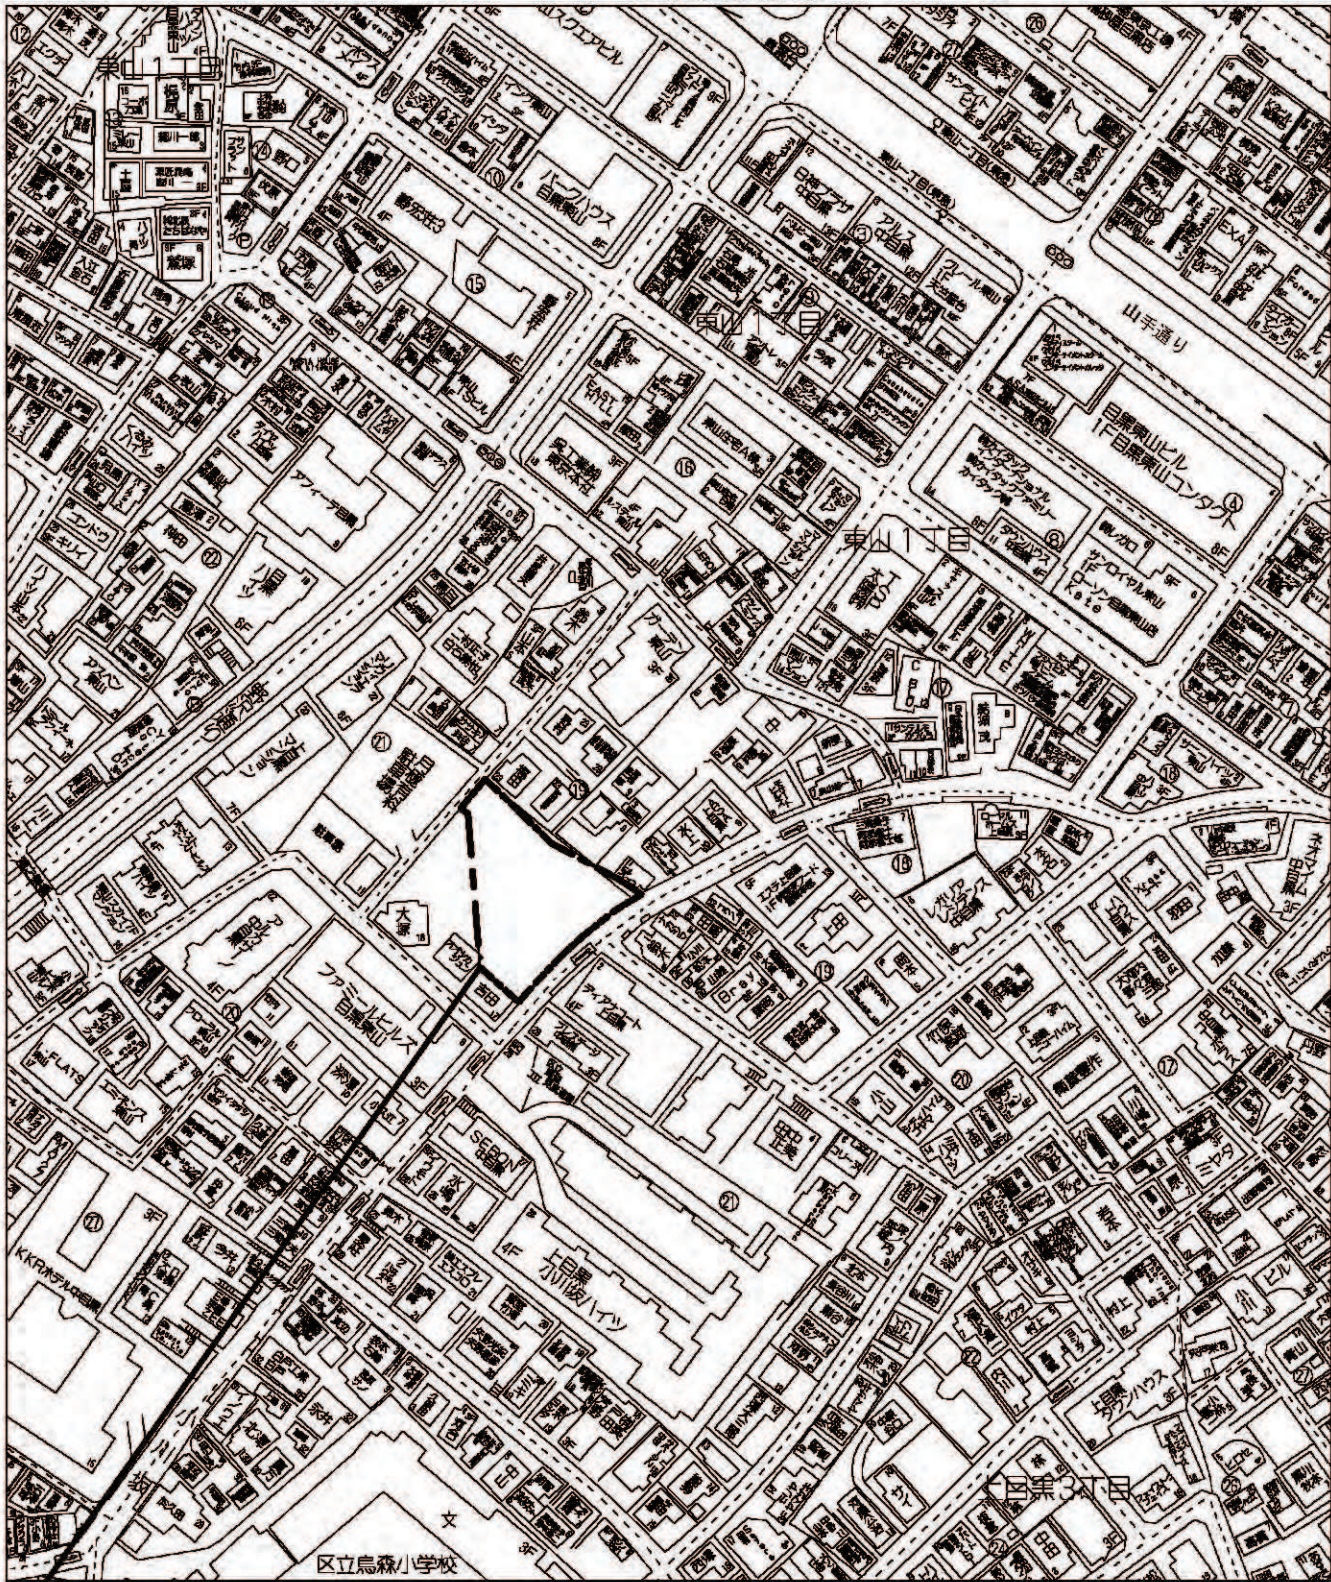



開発登録簿

[illegible]

名称	記号	基準	計画
開発区域			1,334.04㎡

縮尺	土地利用 計 画 図	1 / 150
	付 近 見 取 図	1 / 2000
	公 園 写	1 / 600

土地利用計画図

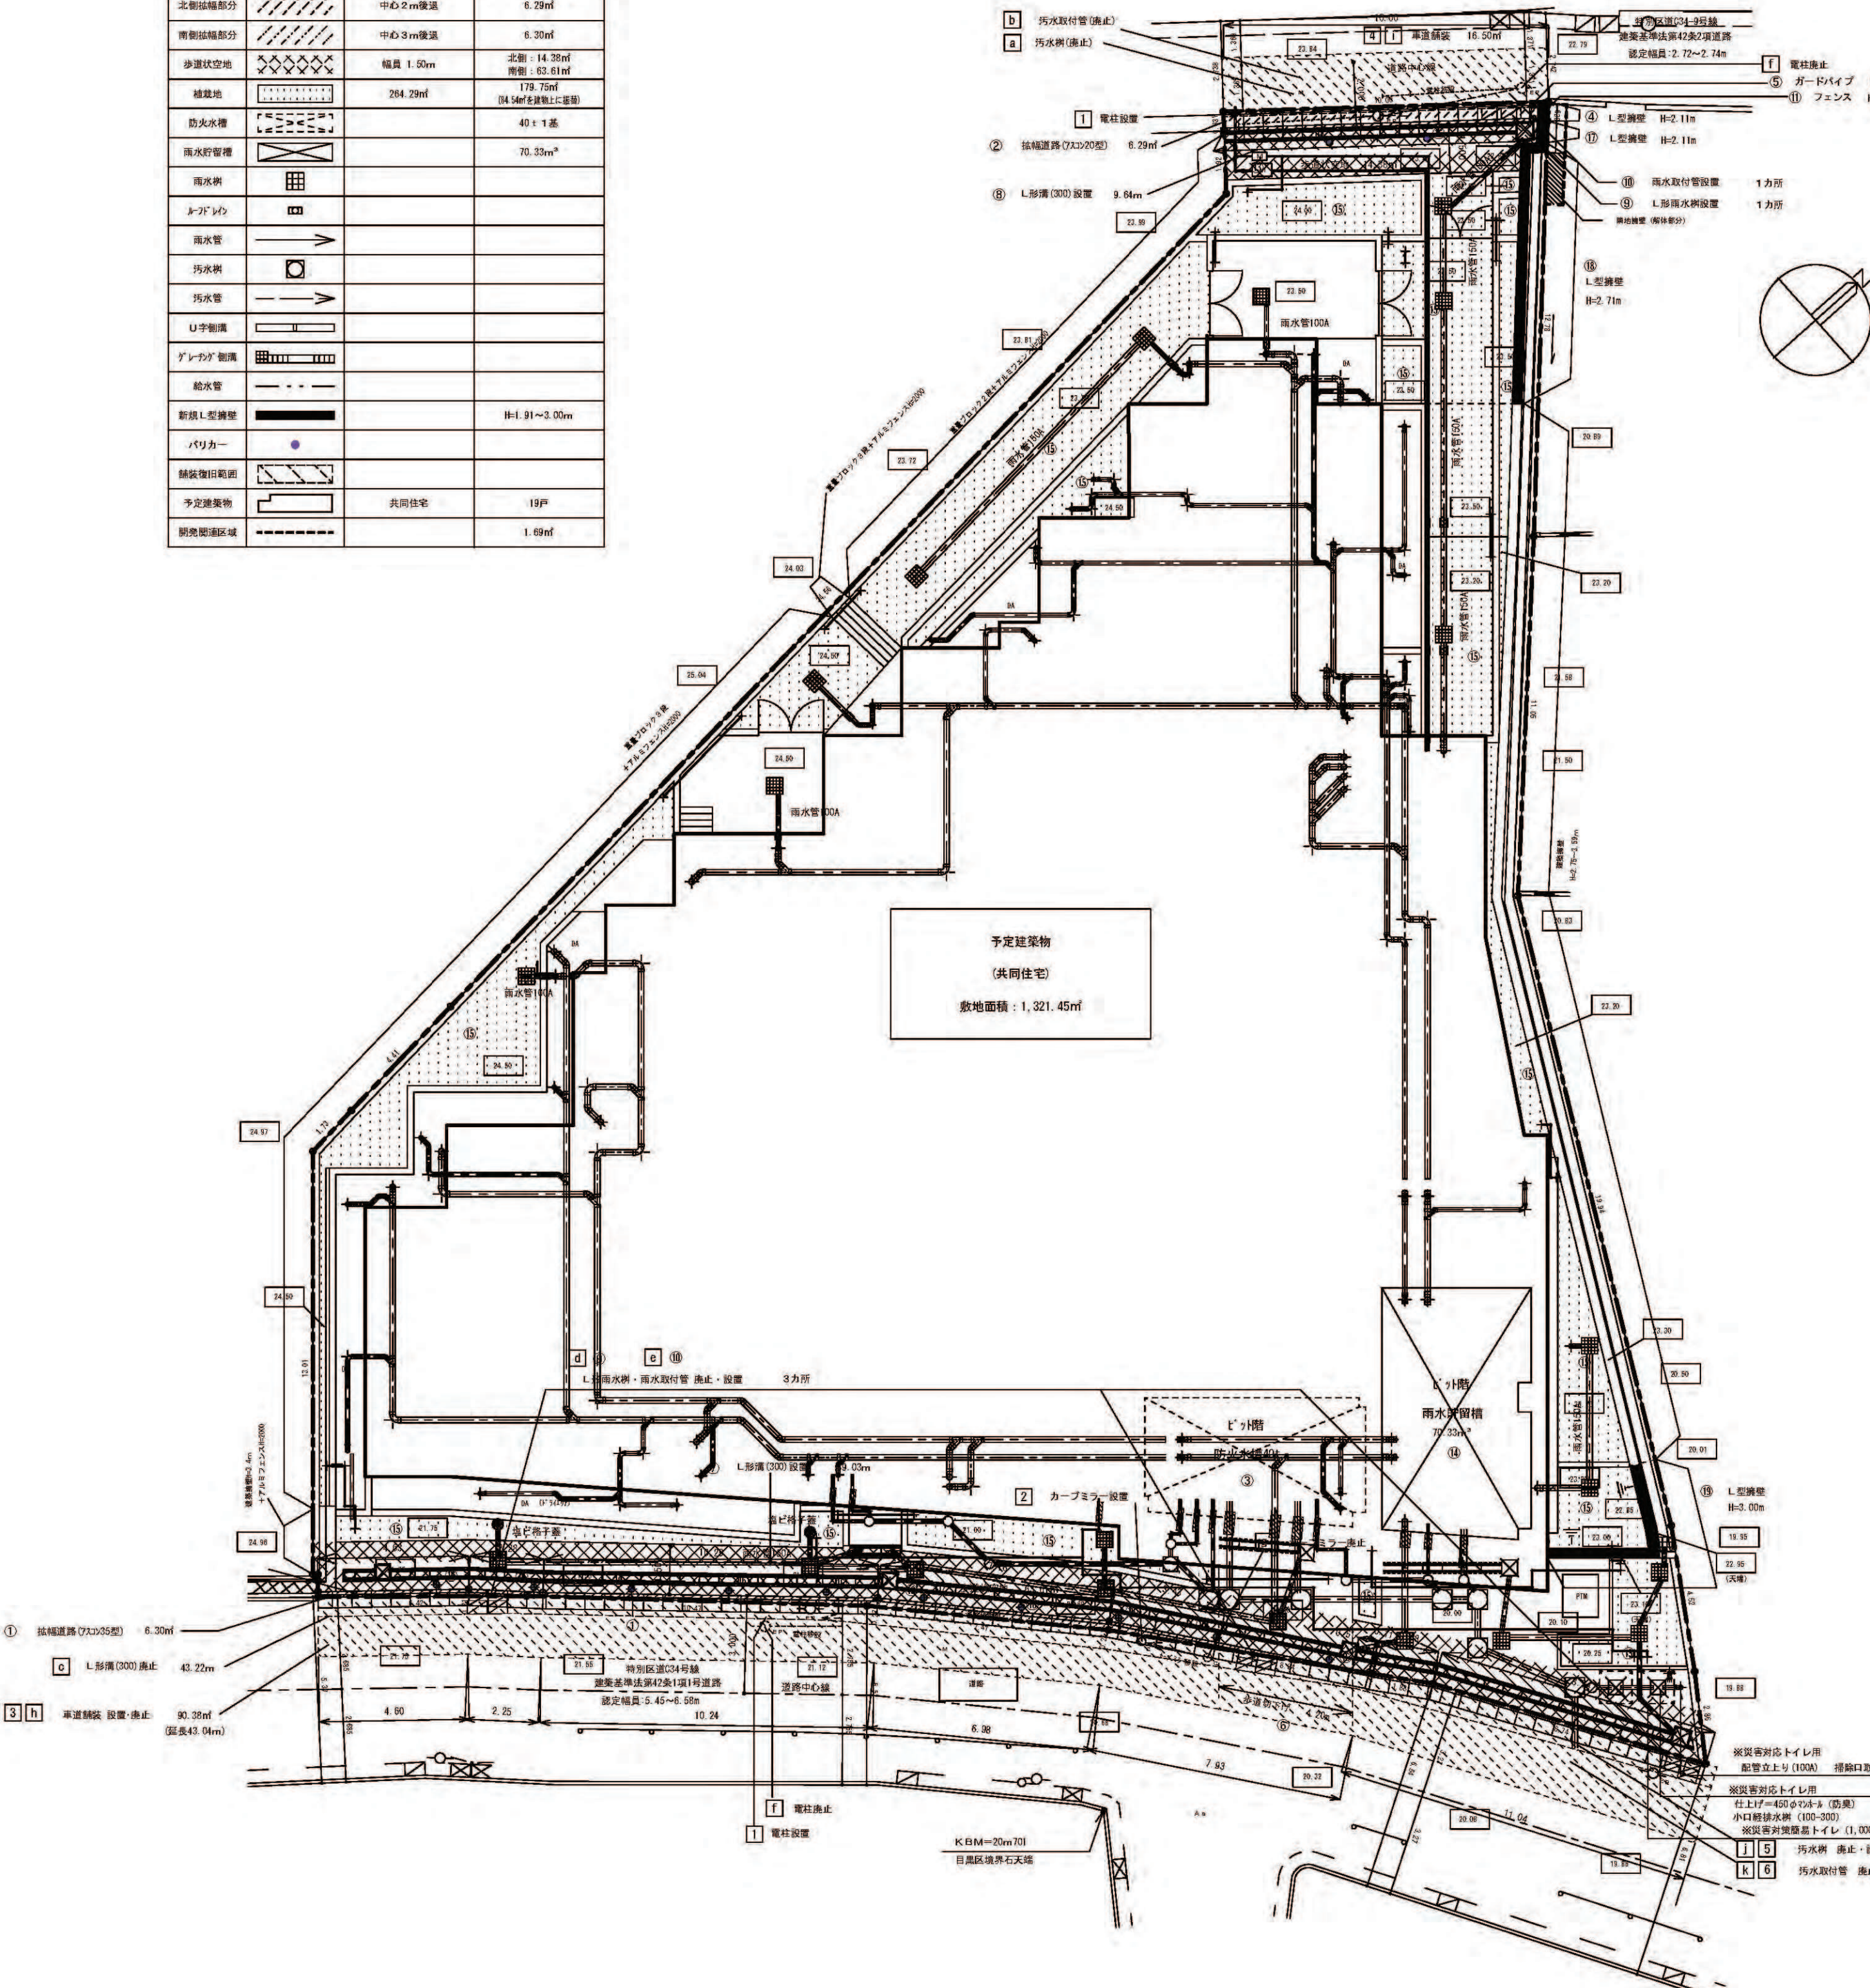

開 発 登 録 簿 調 書			
開発許可番号	令和 元年 6月 6日 開発行為変更許可第 27-2-4 号		
開発区域に含まれる 地 域 の 名 称	目黒区東山一丁目 1 3 7 6 番 5 他 2 筆	開発区域 の面積	1,334.04 m ²
開発許可を受けた者の 住 所 及 び 氏 名	東京都千代田区大手町一丁目 9 番 2 号 大手町フィナンシャルシティ グランキューブ 三菱地所レジデンス株式会社 代表取締役 脇 英美		
〔 工事施工者の 住 所 及 び 氏 名 〕	〔 東京都新宿区西新宿三丁目 7 番 1 号 東亜建設工業株式会社東日本建築支店 支店長 白川 裕康 〕		
予定建築物の用途	共同住宅	完了検査済証発行年月日	令和 元年 6月 25日
		工事完了公告年月日	令和 元年 6月 25日
許可に基づく地位の 承 継			
変 更 事 項	変更許可（1回目）：擁壁の位置等の変更 変更許可（2回目）：擁壁の位置等の変更 変更許可（3回目）：雨水排水施設の変更		
備 考	・平成27年9月15日 一 開発行為許可第27-2号 宅地造成（形の変更） 変更届出書（1回目）：擁壁長さの誤記訂正 変更届出書（2回目）：開発区域の変更、届出者の住所の変更		

公共施設の整備計画一覧表									
