



開 発 登 録 簿

付 近 見 取 図

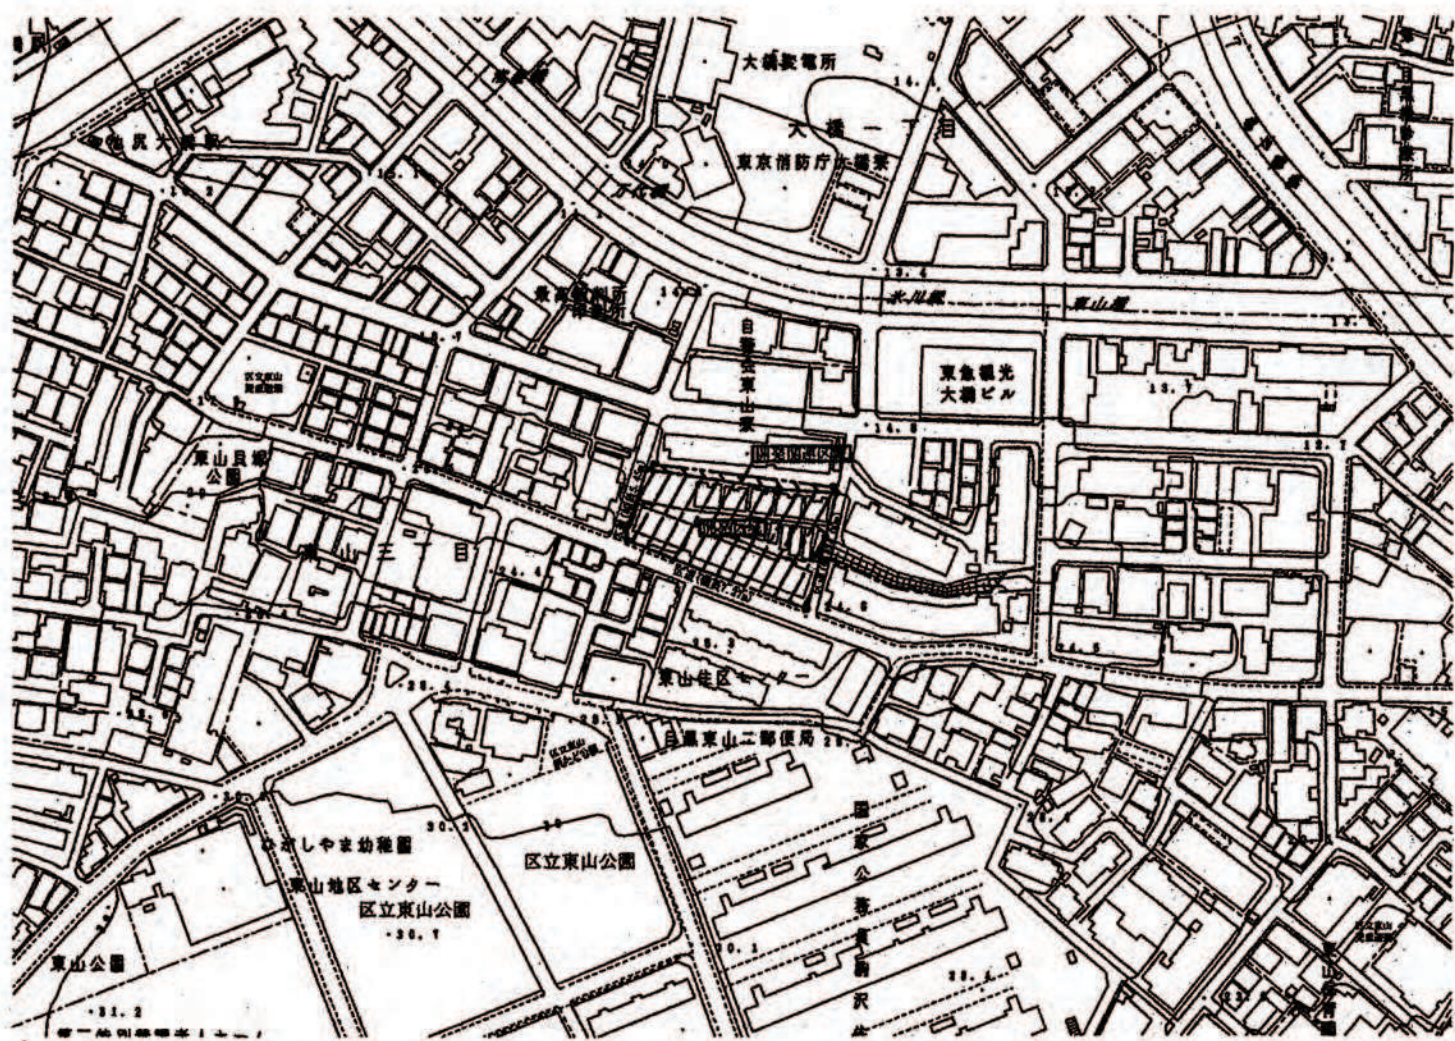

(地 番) 目黒区 東山 三丁目 1034番4
(住所表示) 目黒区 東山 三丁目 11番


公 図 写

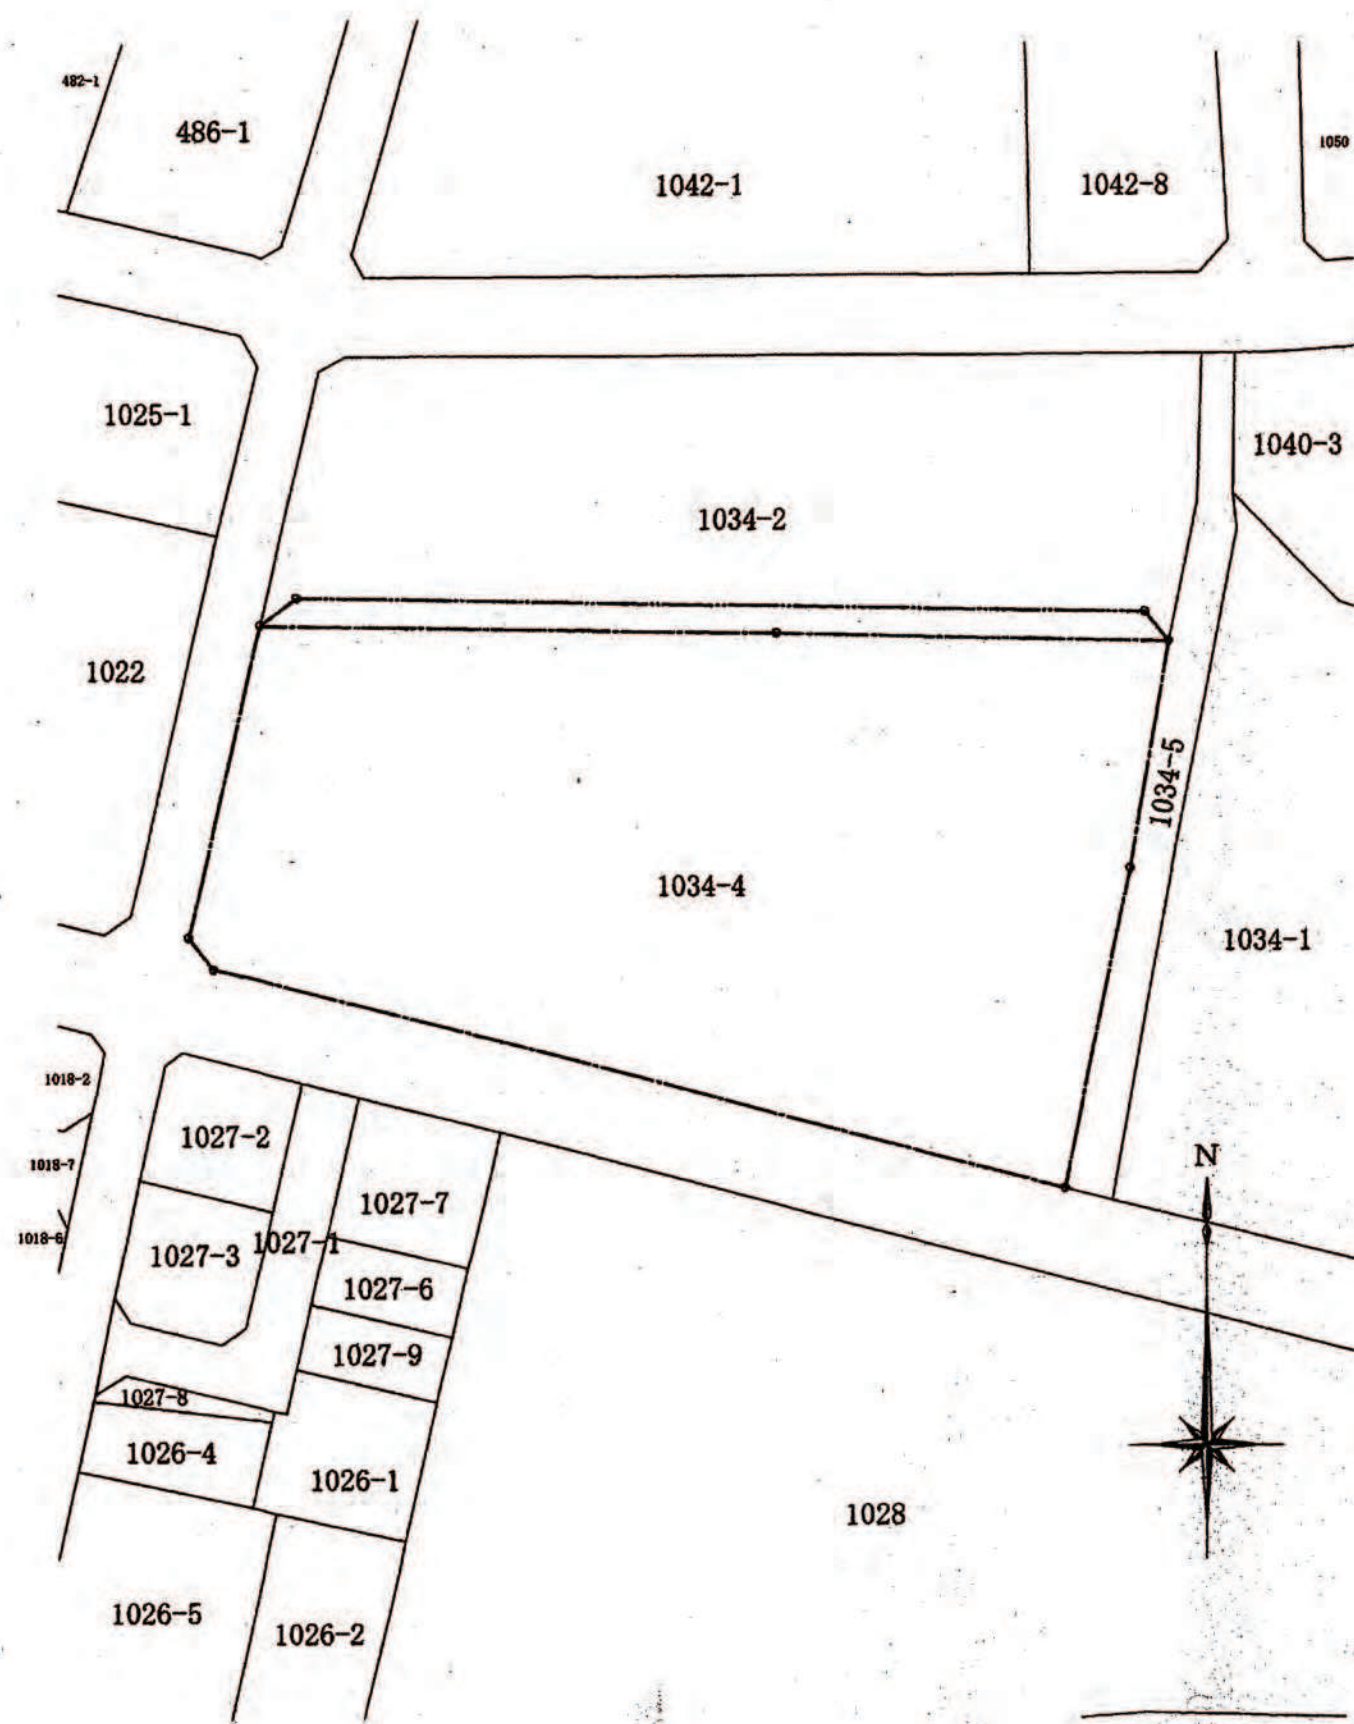

縮 尺	土地利用 計画図	1/200
	付 近 図	1/3,000
	公 図 写	1/600

土地利用計画図

公共施設用地の整備計画一覧表									
区画番号	種 別	幅員・寸法	延長 (m)	面積 (㎡)	構造	管理権	施設種別	用地所有者	備 考
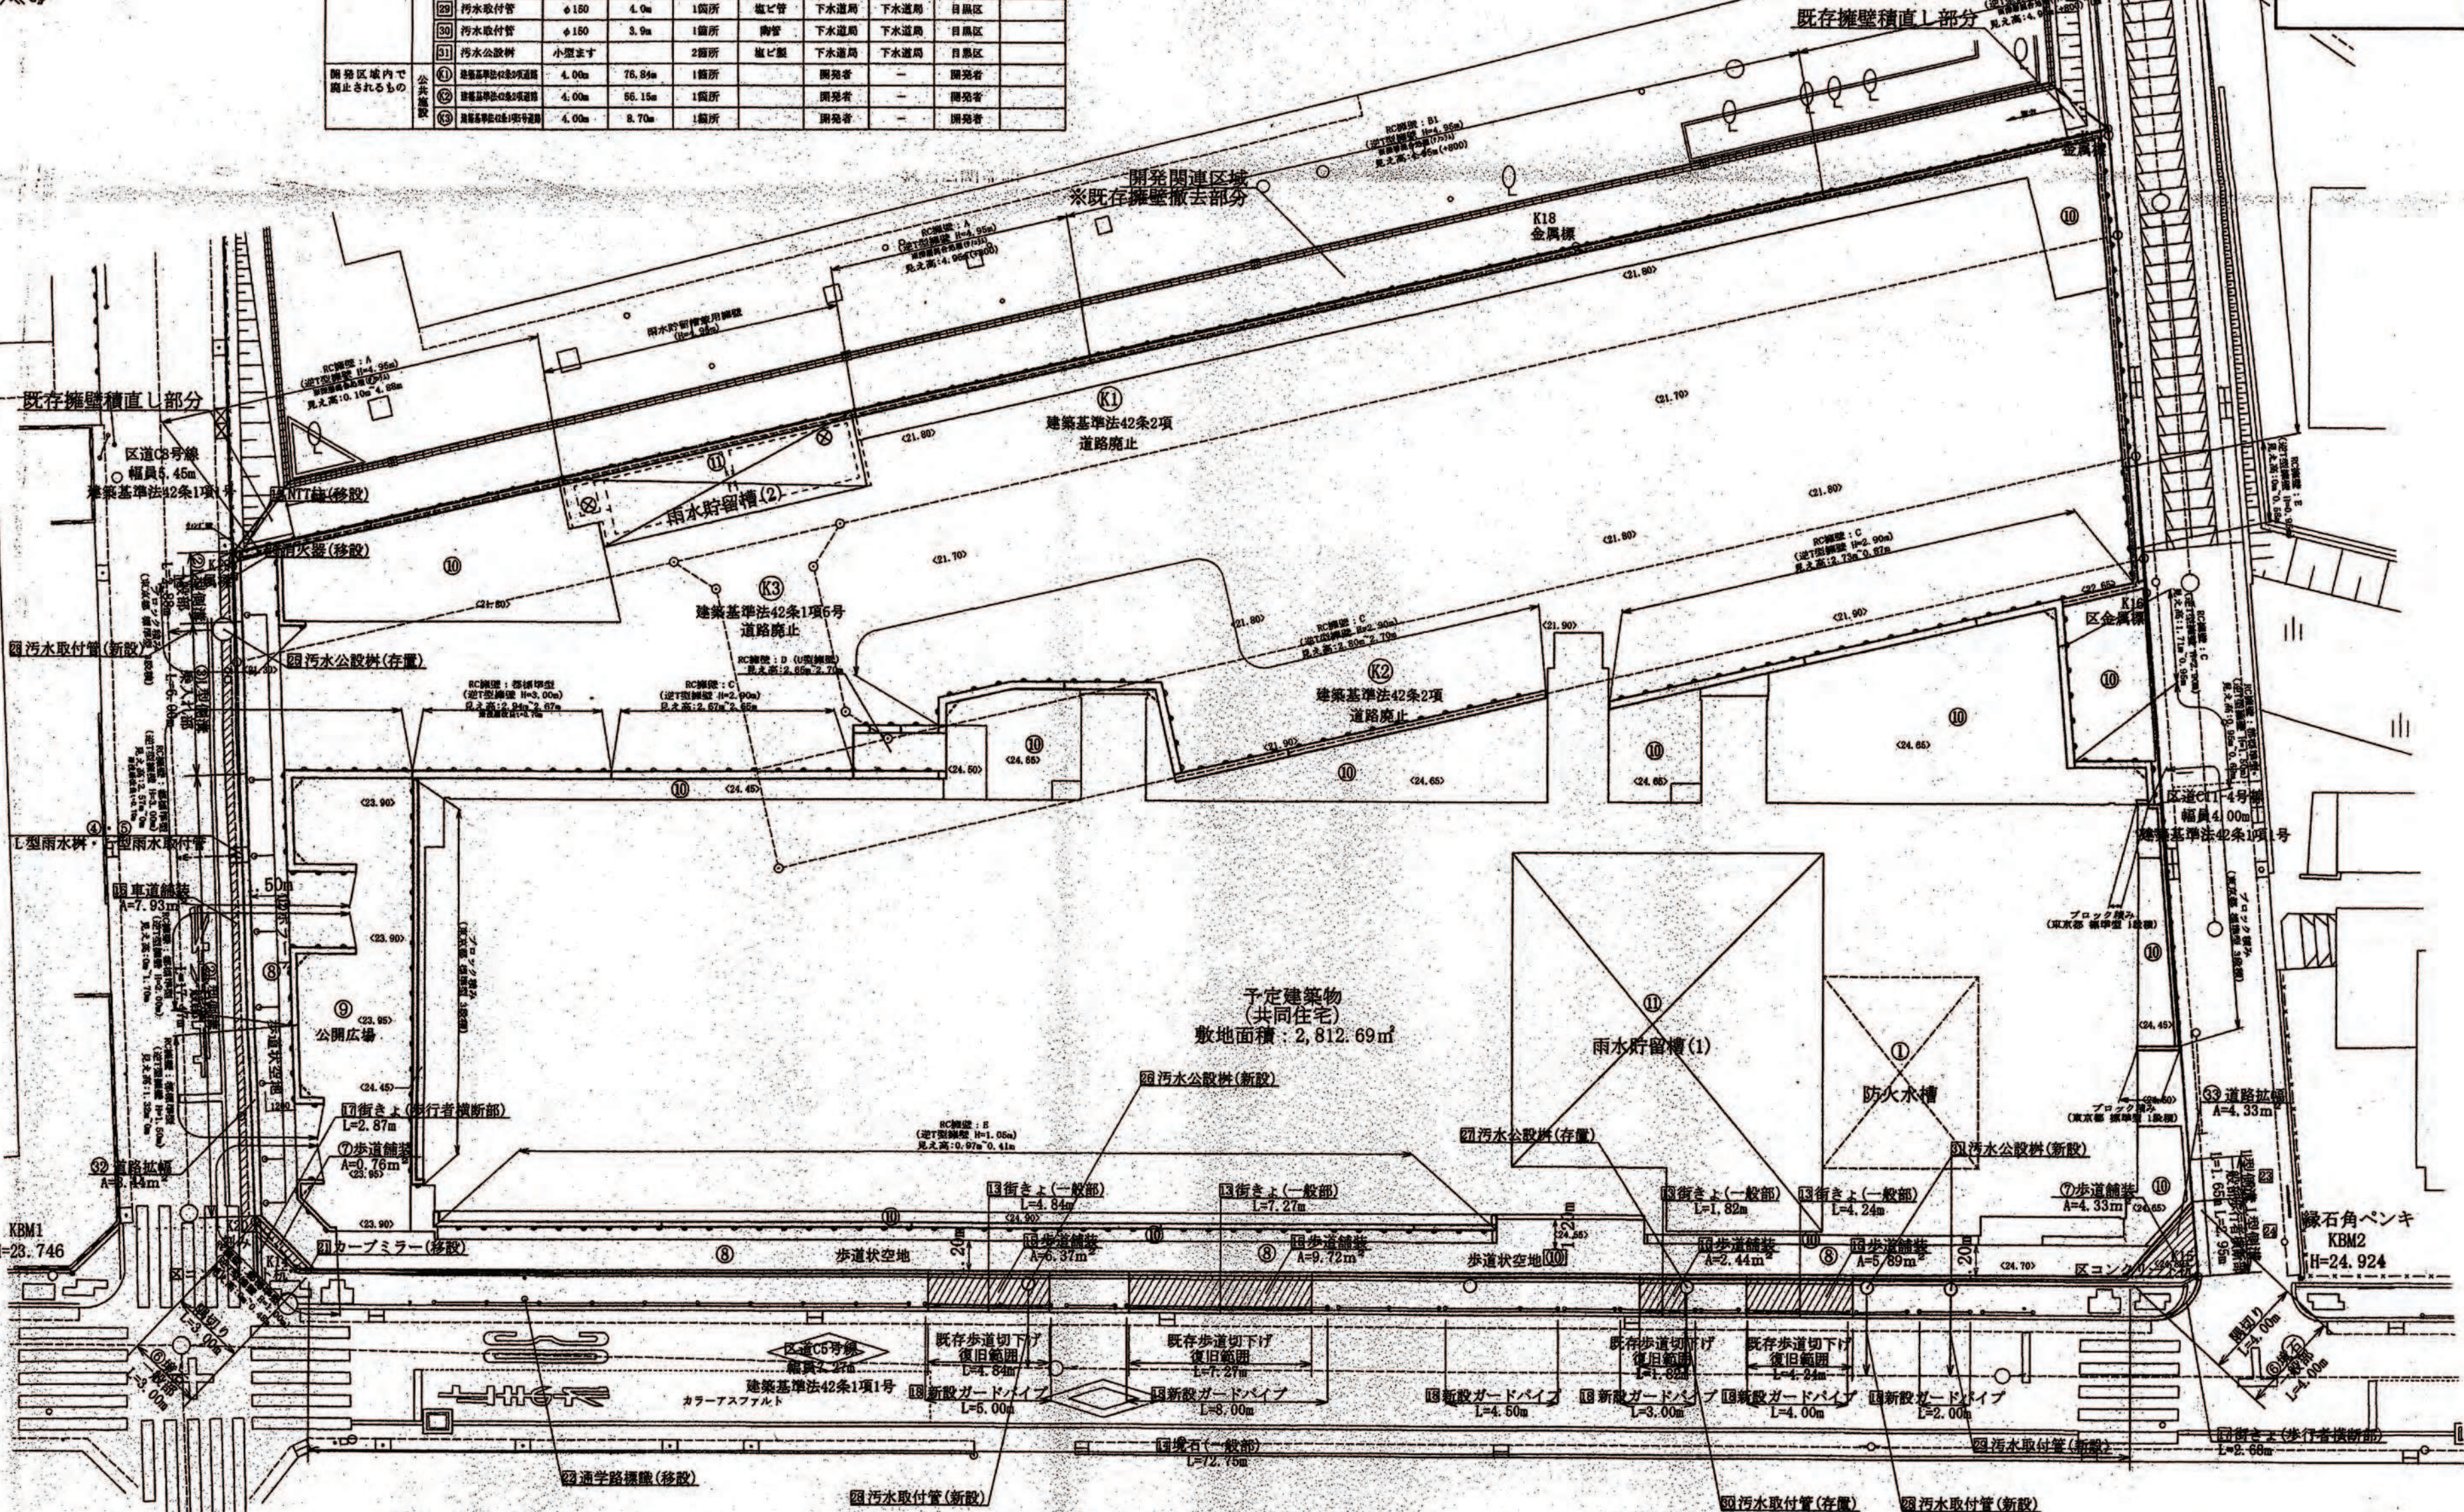

凡 例	
	界
	ブロック塀
	フェンス
	ガードレール
	ガードフェンス
	舗 装
	舗 装 区 分
	石 垣 (直)
	石 垣 (斜)
	コンクリート擁壁 (直)
	コンクリート擁壁 (斜)
	石 垣 (直)
	石 垣 (斜)
	電力・電話 柱
	街 灯
	制 止 水 弁
	量 水 器
	消 火 栓
	ガ ス 検 査
	仕 切 弁
	標 識
	合 流 マンホール
	マン ホール
	雑 排 マンホール
	電力マンホール
	電話マンホール
	雨 汚 水 井
	庭 木
	広葉・針葉樹立樹
	地 類
	芝 地
	開 発 区 域 界 線
	開 発 後 道 線
	開 発 開 通 区 域