

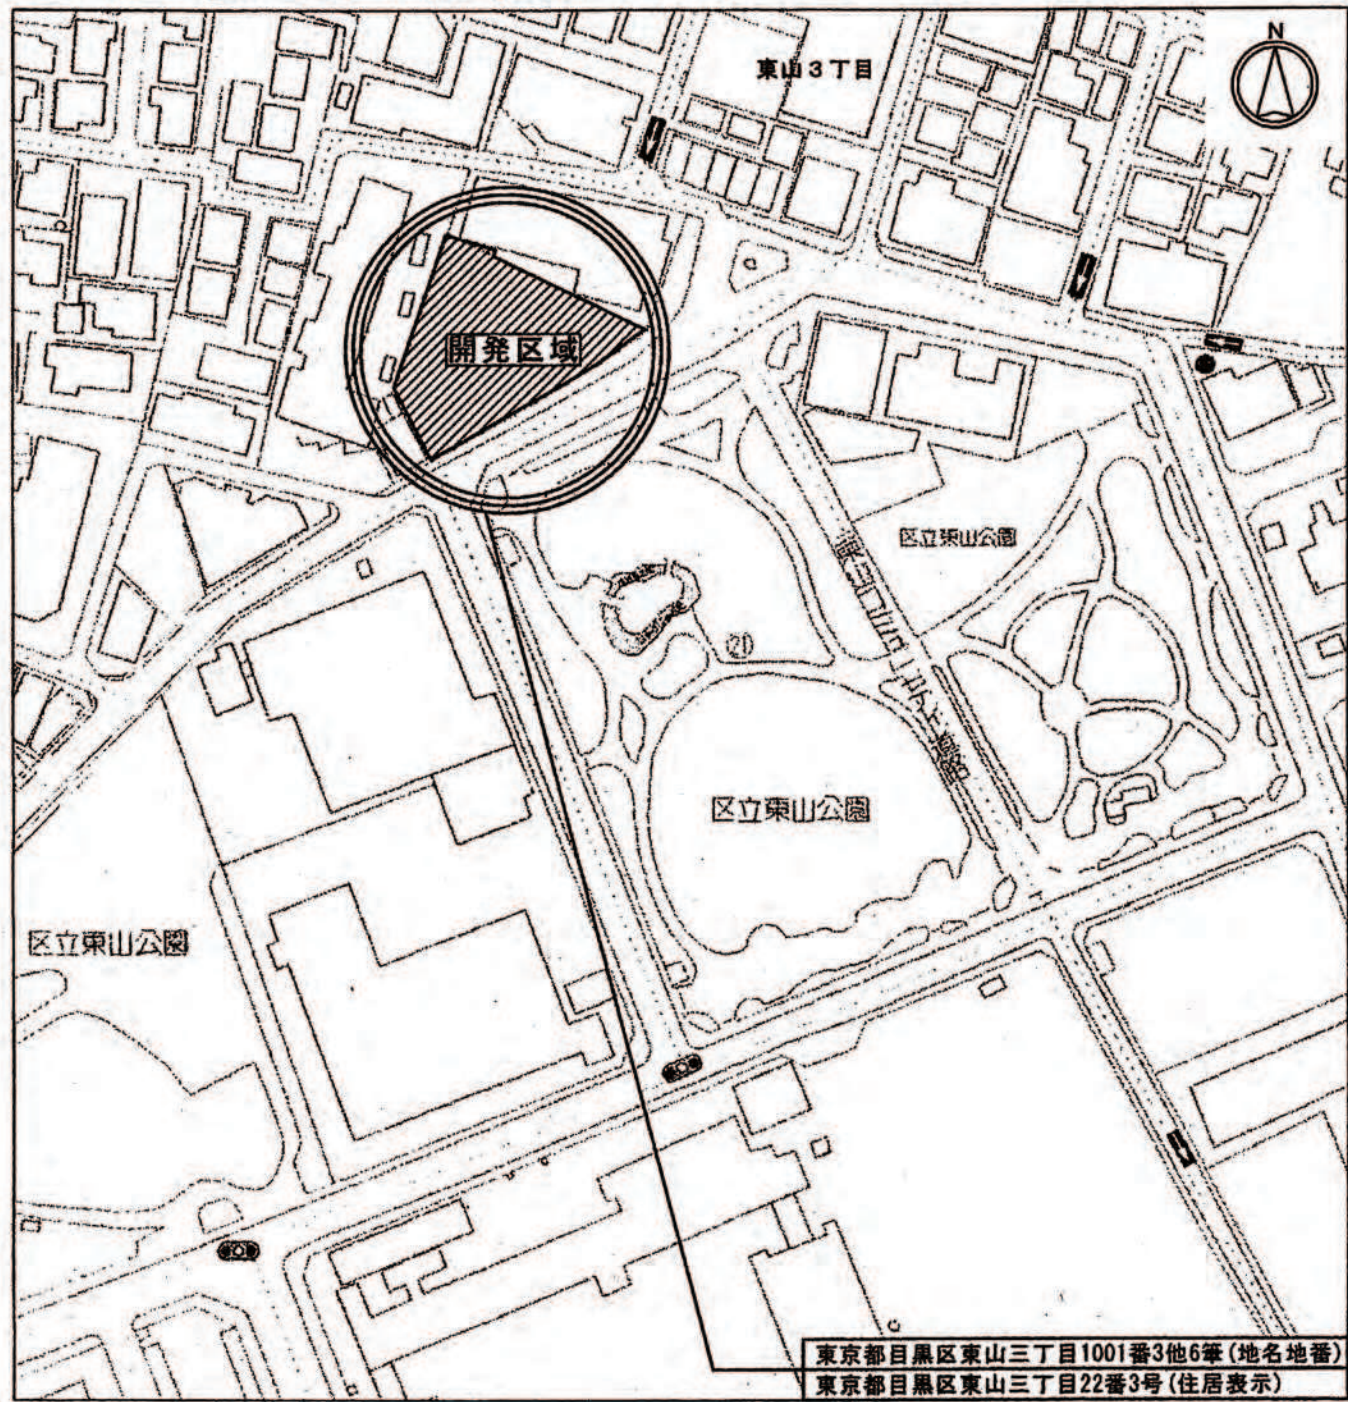


開 発 登 録 簿

付 近 見 取 り 図

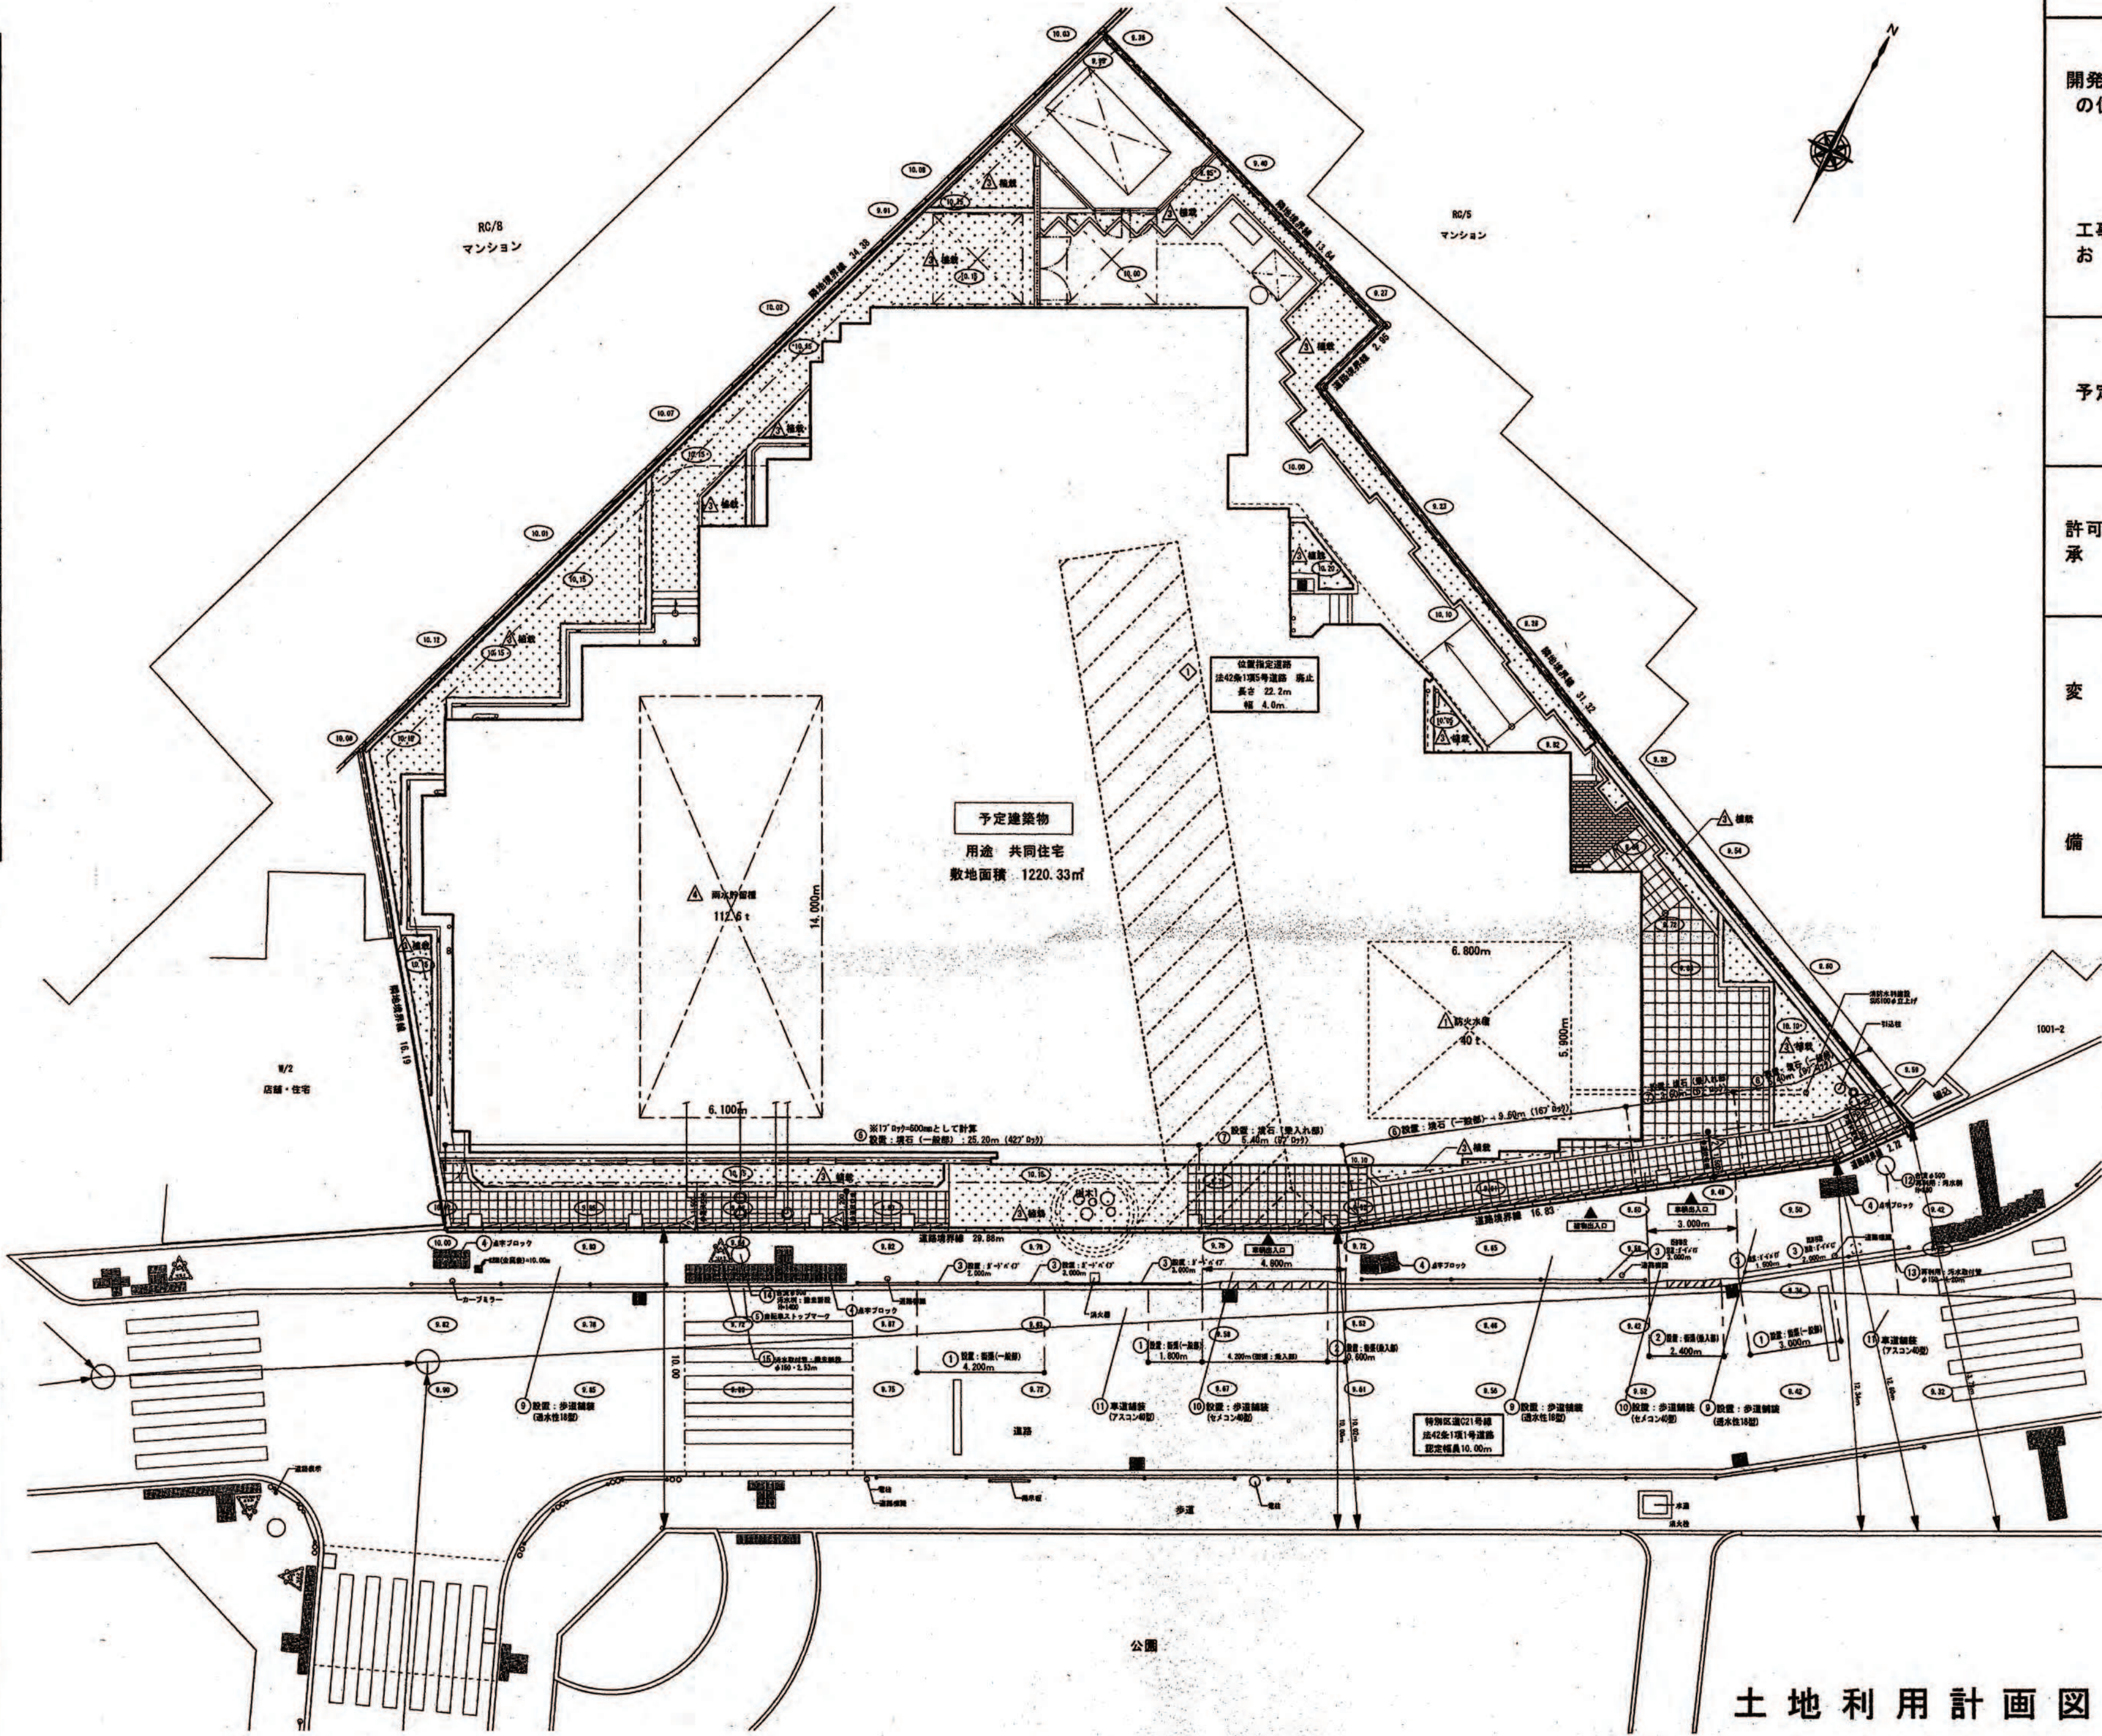

公 函 写

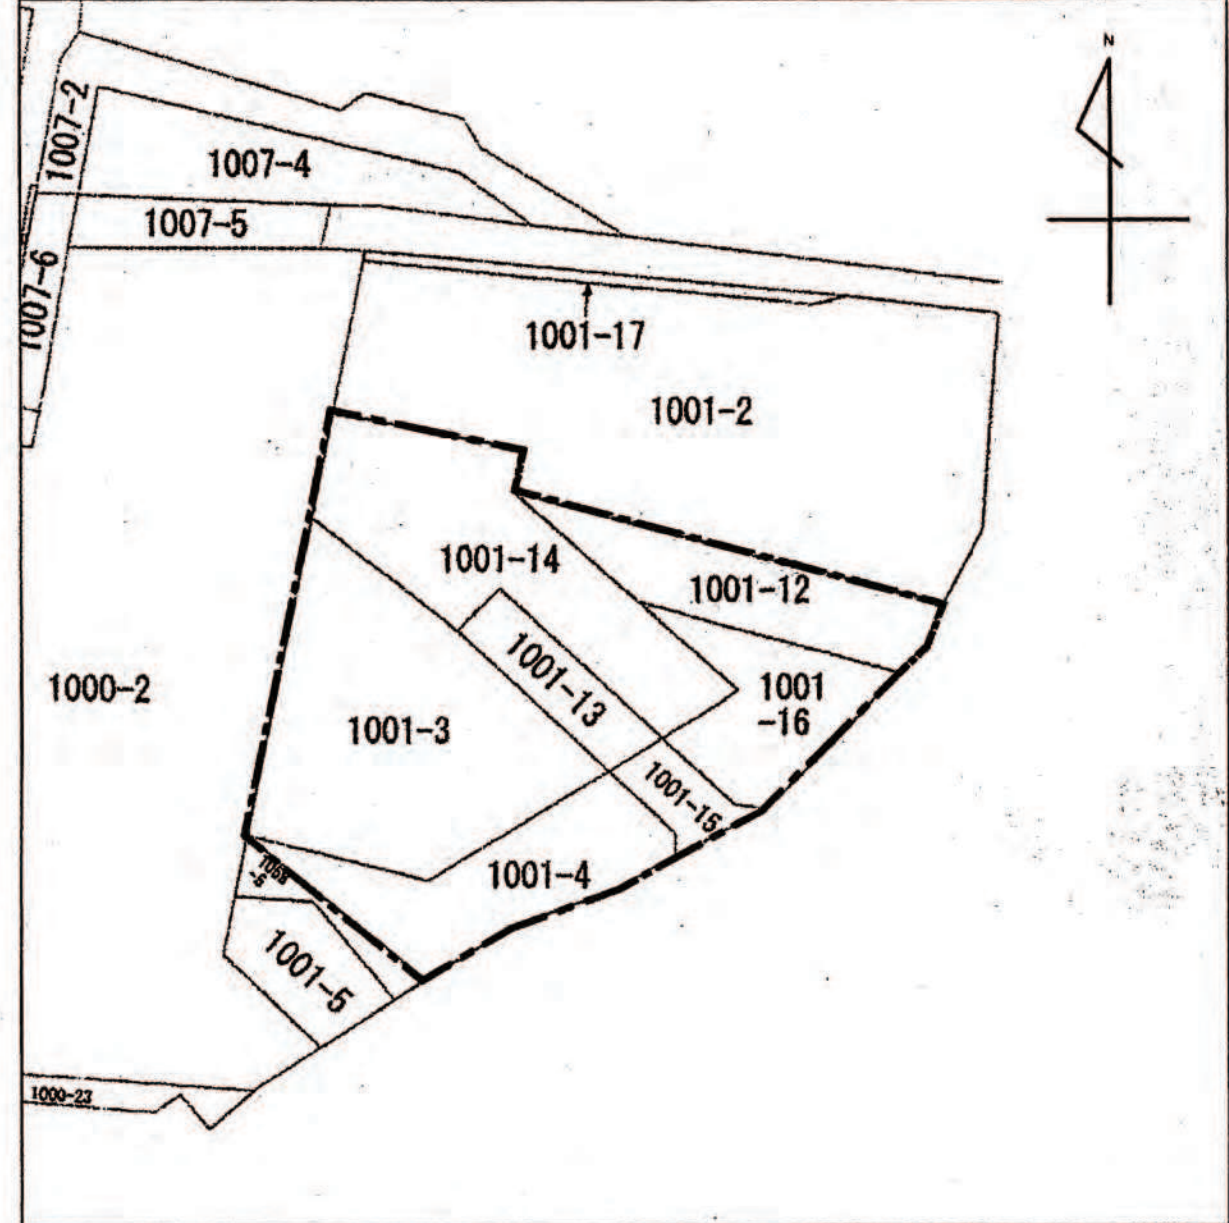

土地利用計画図

縮 尺	土地利用 計圖	1 : 150
	付 近 見取圖	1 : 1500
	公園等	1 : 600

開 発 登 録 簿 調 書

開 発 許 可 番 号	平成29年5月15日 開発行為 一 許 可 変 更 許 可 第 27-4-3 号		
開発区域に含まれる 地 域 の 名 称	目黒区東山三丁目 1001番3他6筆	開発区域の 面 積	1220.33㎡
開発許可を受けた者の 住所および氏名	大阪府大阪市北区大淀中一丁目1番88号 積水ハウス株式会社 代表取締役 阿部 俊則		
工事施工者の住所 お よ び 氏 名	東京都目黒区下目黒二丁目23番18号 若築建設株式会社 東京支店 取締役執行役員支店長 堺澤 弘幸		
予定建築物の用途	共同住宅	検査済証発行年月日	平成29年6月22日
		工事完了公告年月日	平成29年6月22日
許可に基づく地位の 承 継	T E L		
変 更 事 項	・ 施工者の変更 ・ 雨水排水設備の変更		
備 考	開発行為：区画の変更（道路廃止） ・ 平成27年10月27日 開発許可 第27-4号 ・ 平成28年 2月 5日 開発許可 第27-4-2号		

(1)	開 発 区 域	— — —
(2)	公 井 施 設	— — —
	緑 地	□□□□□
	下 水 道	— — —
	貯水施設（消防の用に供するもの）	□□□□□

☐ 黒水刺  ゲージ  両水貯留槽

名 称	記 号
直 径	—
污水内部人孔	⊙
雨水内部人孔	⊙
污水外部人孔	⊙
排水管	—
排水管	—
雨水利根管	—
ガードパイプ	—
継 本	—
目 M	—
位 置	—
高 さ	—
排水管通	—
污水管通	—
合流管通	—
既設管通	—

公共施設の整備計画一覧表									
公共施設の整備計画に關し 陸奥区域内・外 及び年度・年度	番号	種別	概要				管理及び修繕		
			幅員・寸法	延長(m)	面積(m ²)	構造	管掌者	施設修繕	用地所有者
陸奥区域内に 設置 されるもの	△	防火水庫	5,800×6,800	—	40 t	鉄筋コンクリ	開発者	開発者	開発者
	△	歩道状空地	1.60m	41.43m	—	—	開発者	開発者	開発者
	△	植栽	—	—	149.38	—	開発者	開発者	開発者
陸奥域外に 設置 されるもの	△	雨水排水槽	6,100×14,000	112.61	—	鉄筋コンクリ	開発者	開発者	開発者
	①	新街 (一歩道)	155段	9.00m	—	コンクリ	目黒区	目黒区	目黒区
	②	新街 (二歩道)	155段	3.00m	—	コンクリ	目黒区	目黒区	目黒区
陸奥域外に 設置 されるもの	△	ガード・ボックス	5.2/9.2/5.2	—	—	鋼管	目黒区	目黒区	目黒区
	△	舗装ブロック	500×300	—	5.76	4層舗	目黒区	目黒区	目黒区
	△	舗装トランプ	800×300	—	1箇所	—	目黒区	目黒区	目黒区
	△	横石	600×150	40.20m	—	コンクリ	目黒区	目黒区	目黒区
	△	横石	600×150	8.00m	—	コンクリ	目黒区	目黒区	目黒区
	△	横石	600×150	8.00m	—	コンクリ	目黒区	目黒区	目黒区
	△	横石	600×150	8.00m	—	コンクリ	目黒区	目黒区	目黒区
陸奥域内に 設置 されるもの	△	歩道橋頭 (雨水排水用)	—	—	91.93	アスコン	目黒区	目黒区	目黒区
	△	歩道橋頭 (雨水排水用)	—	—	17.34	セメコン	目黒区	目黒区	目黒区
	△	歩道橋頭 (雨水排水用)	—	—	—	アスコン	目黒区	目黒区	目黒区
	△	雨水排水口	φ500 内径φ400	—	—	1箇所	下水道局	下水道局	目黒区
	△	雨水排水口	φ500 内径φ400	—	—	1箇所	下水道局	下水道局	目黒区
	△	雨水排水口	φ500 内径φ400	—	—	1箇所	下水道局	下水道局	目黒区
	△	雨水排水口	φ500 内径φ400	—	—	1箇所	下水道局	下水道局	目黒区
陸奥域内に 設置 されるもの	△	雨水排水口 (5層道)	4.0m	22.2m	—	セメコン	—	—	—