


開 発 登 録 簿




申請地：東京都目黒区目黒一丁目5番5 他 3 筆（地名地番）
東京都目黒区目黒一丁目3番25号 （住居表示）

位置図

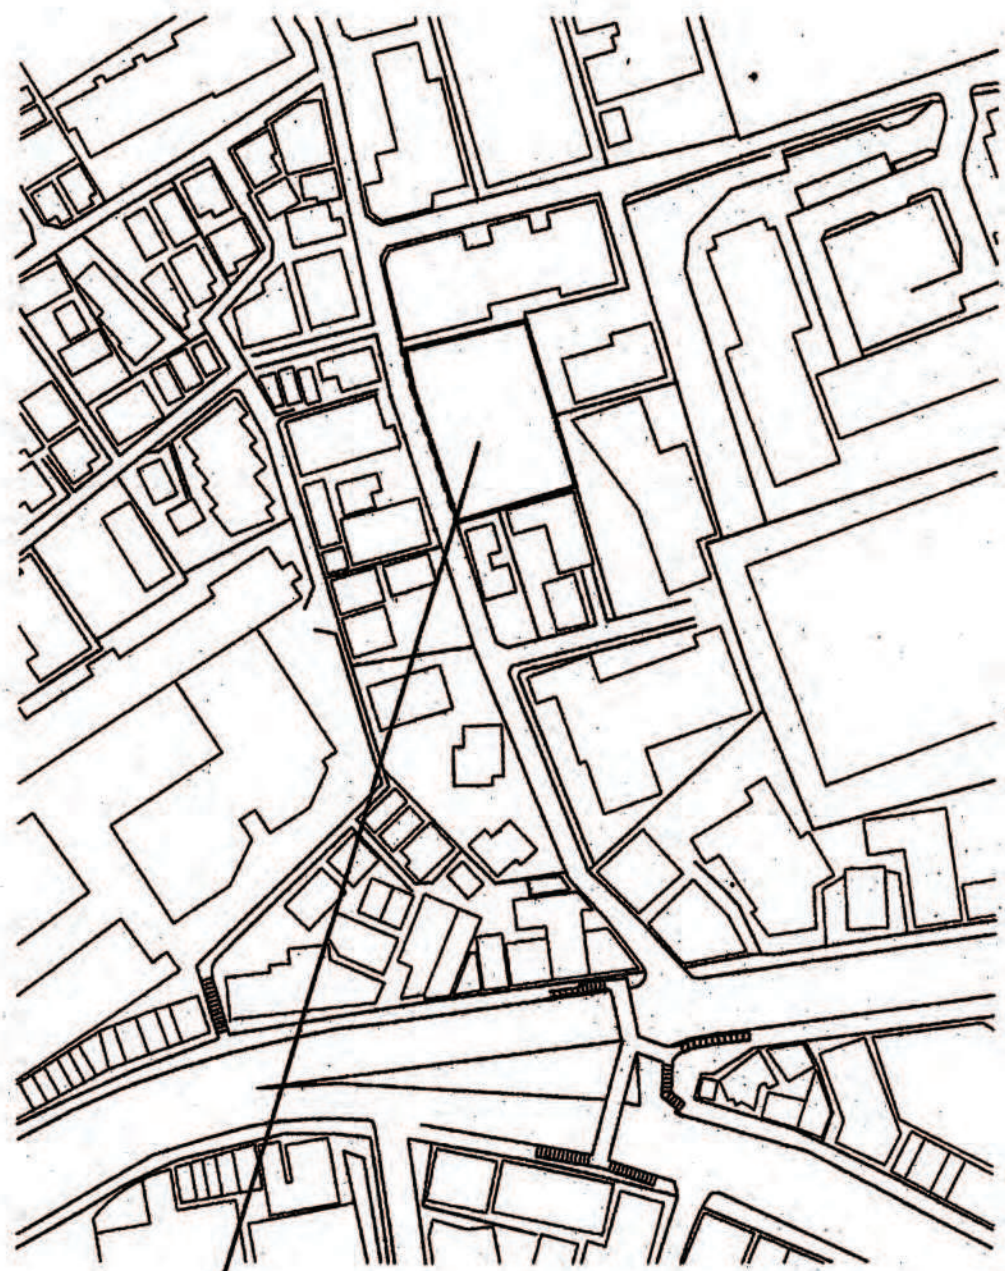

公図の写し

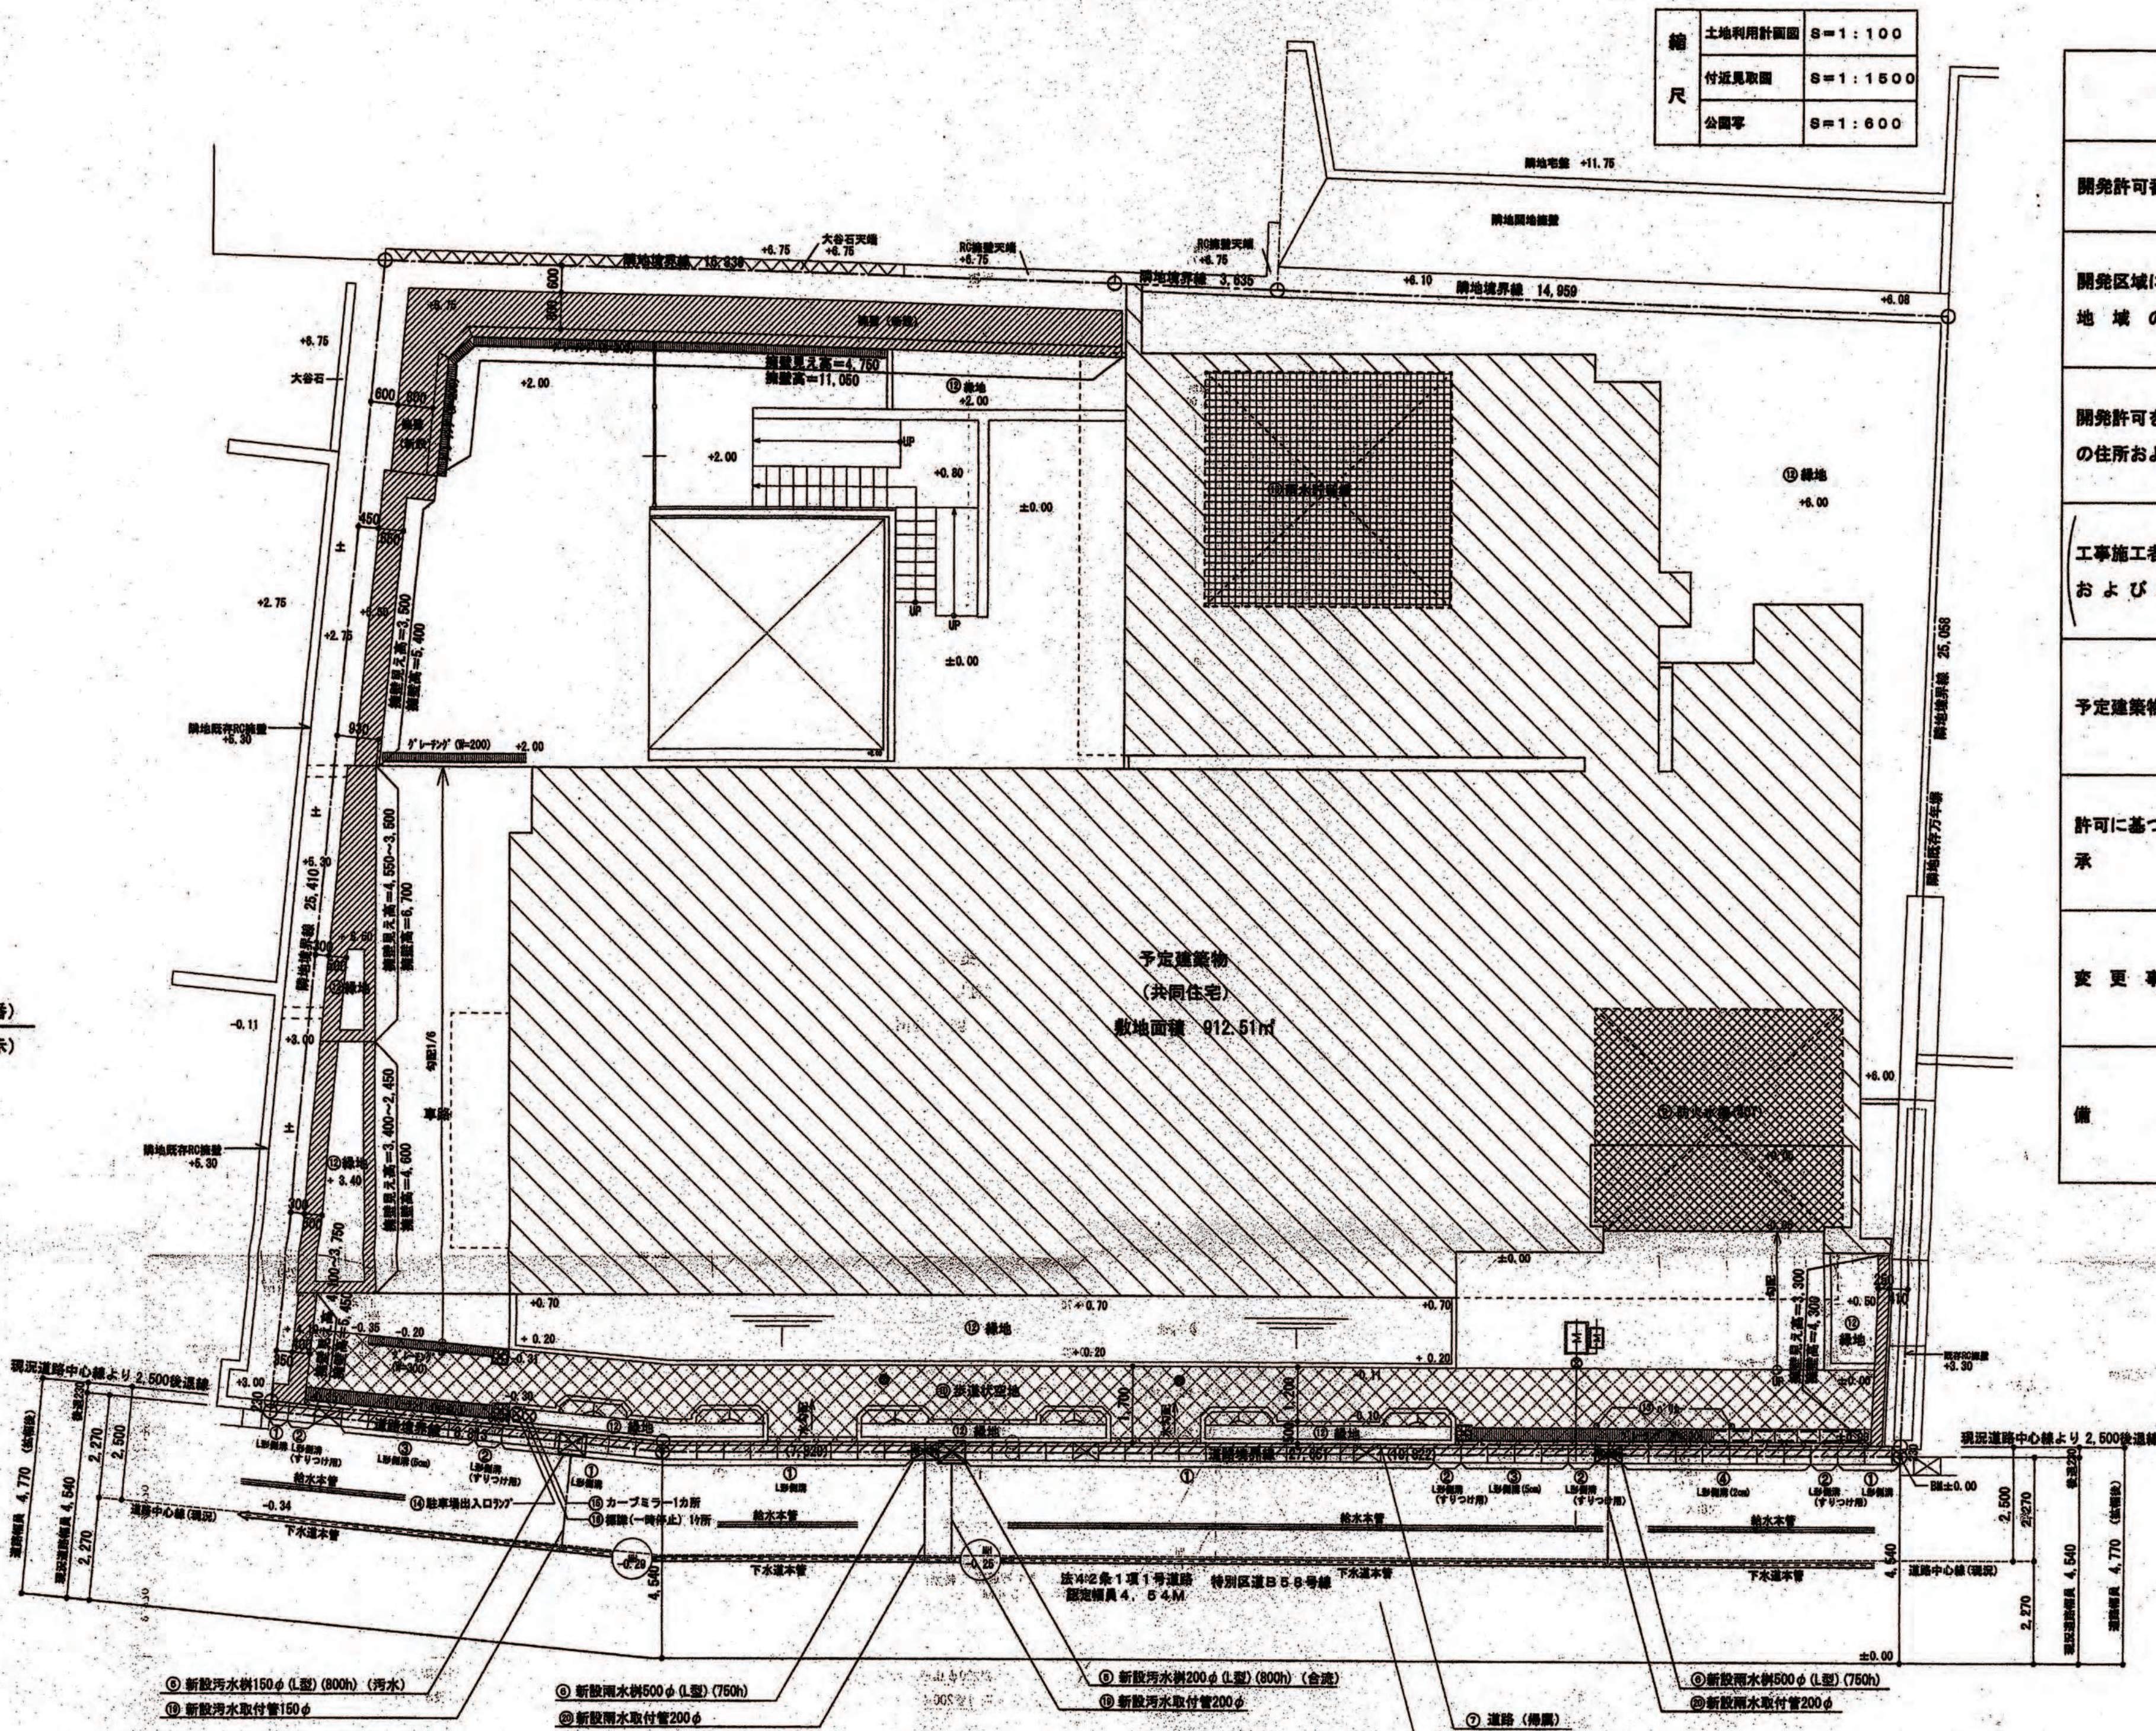

土地利用計画図

名 称	記 号
開発区域境界線	———
造成計画高	———
鉄筋コンクリート構造（新設）	■
鉄筋コンクリート構造（既存）	□
合資管埋設及び排水方向	———
給 水 管	———
合資管：円形人孔	○
排水管：格子人孔	□
埋 入 型 溝 蓋 及 び 蓋 板	———
溝 グレーディング範囲	———

開 発 登 録 簿 調 書			
開発許可番号	平成29年 5月22日開発行為 許可 第27-5-3号 変更許可		
開発区域に含まれる 地 域 の 名 称	東京都目黒区目黒一丁目5番5 他 3 筆（地名地番）	開発区域の 面 積	920.91㎡
開発許可を受けた者 の住所および氏名	東京都大田区南馬込一丁目6番7号 塩田建設株式会社 代表取締役 福地孝夫		
（工事施工者の住所 および氏名）	東京都大田区南馬込一丁目6番7号TEL 塩田建設株式会社 代表取締役 福地孝夫		
予定建築物の用途	共同住宅	検査済証発行年月日	29年6月12日
		工事完了公告年月日	29年6月12日
許可に基づく地位の 承 継	TEL		
変 更 事 項	擁壁の変更 排水施設計画の変更		
備 考	開発行為：形質の変更（造成行為） 平成27年12月 5日 開発行為許可第27-5号 平成28年 3月25日 開発行為許可第27-5-2号		

公共施設建設の面積計画一覧表									
