


開発登録簿

土地利用計画図
S=1/200

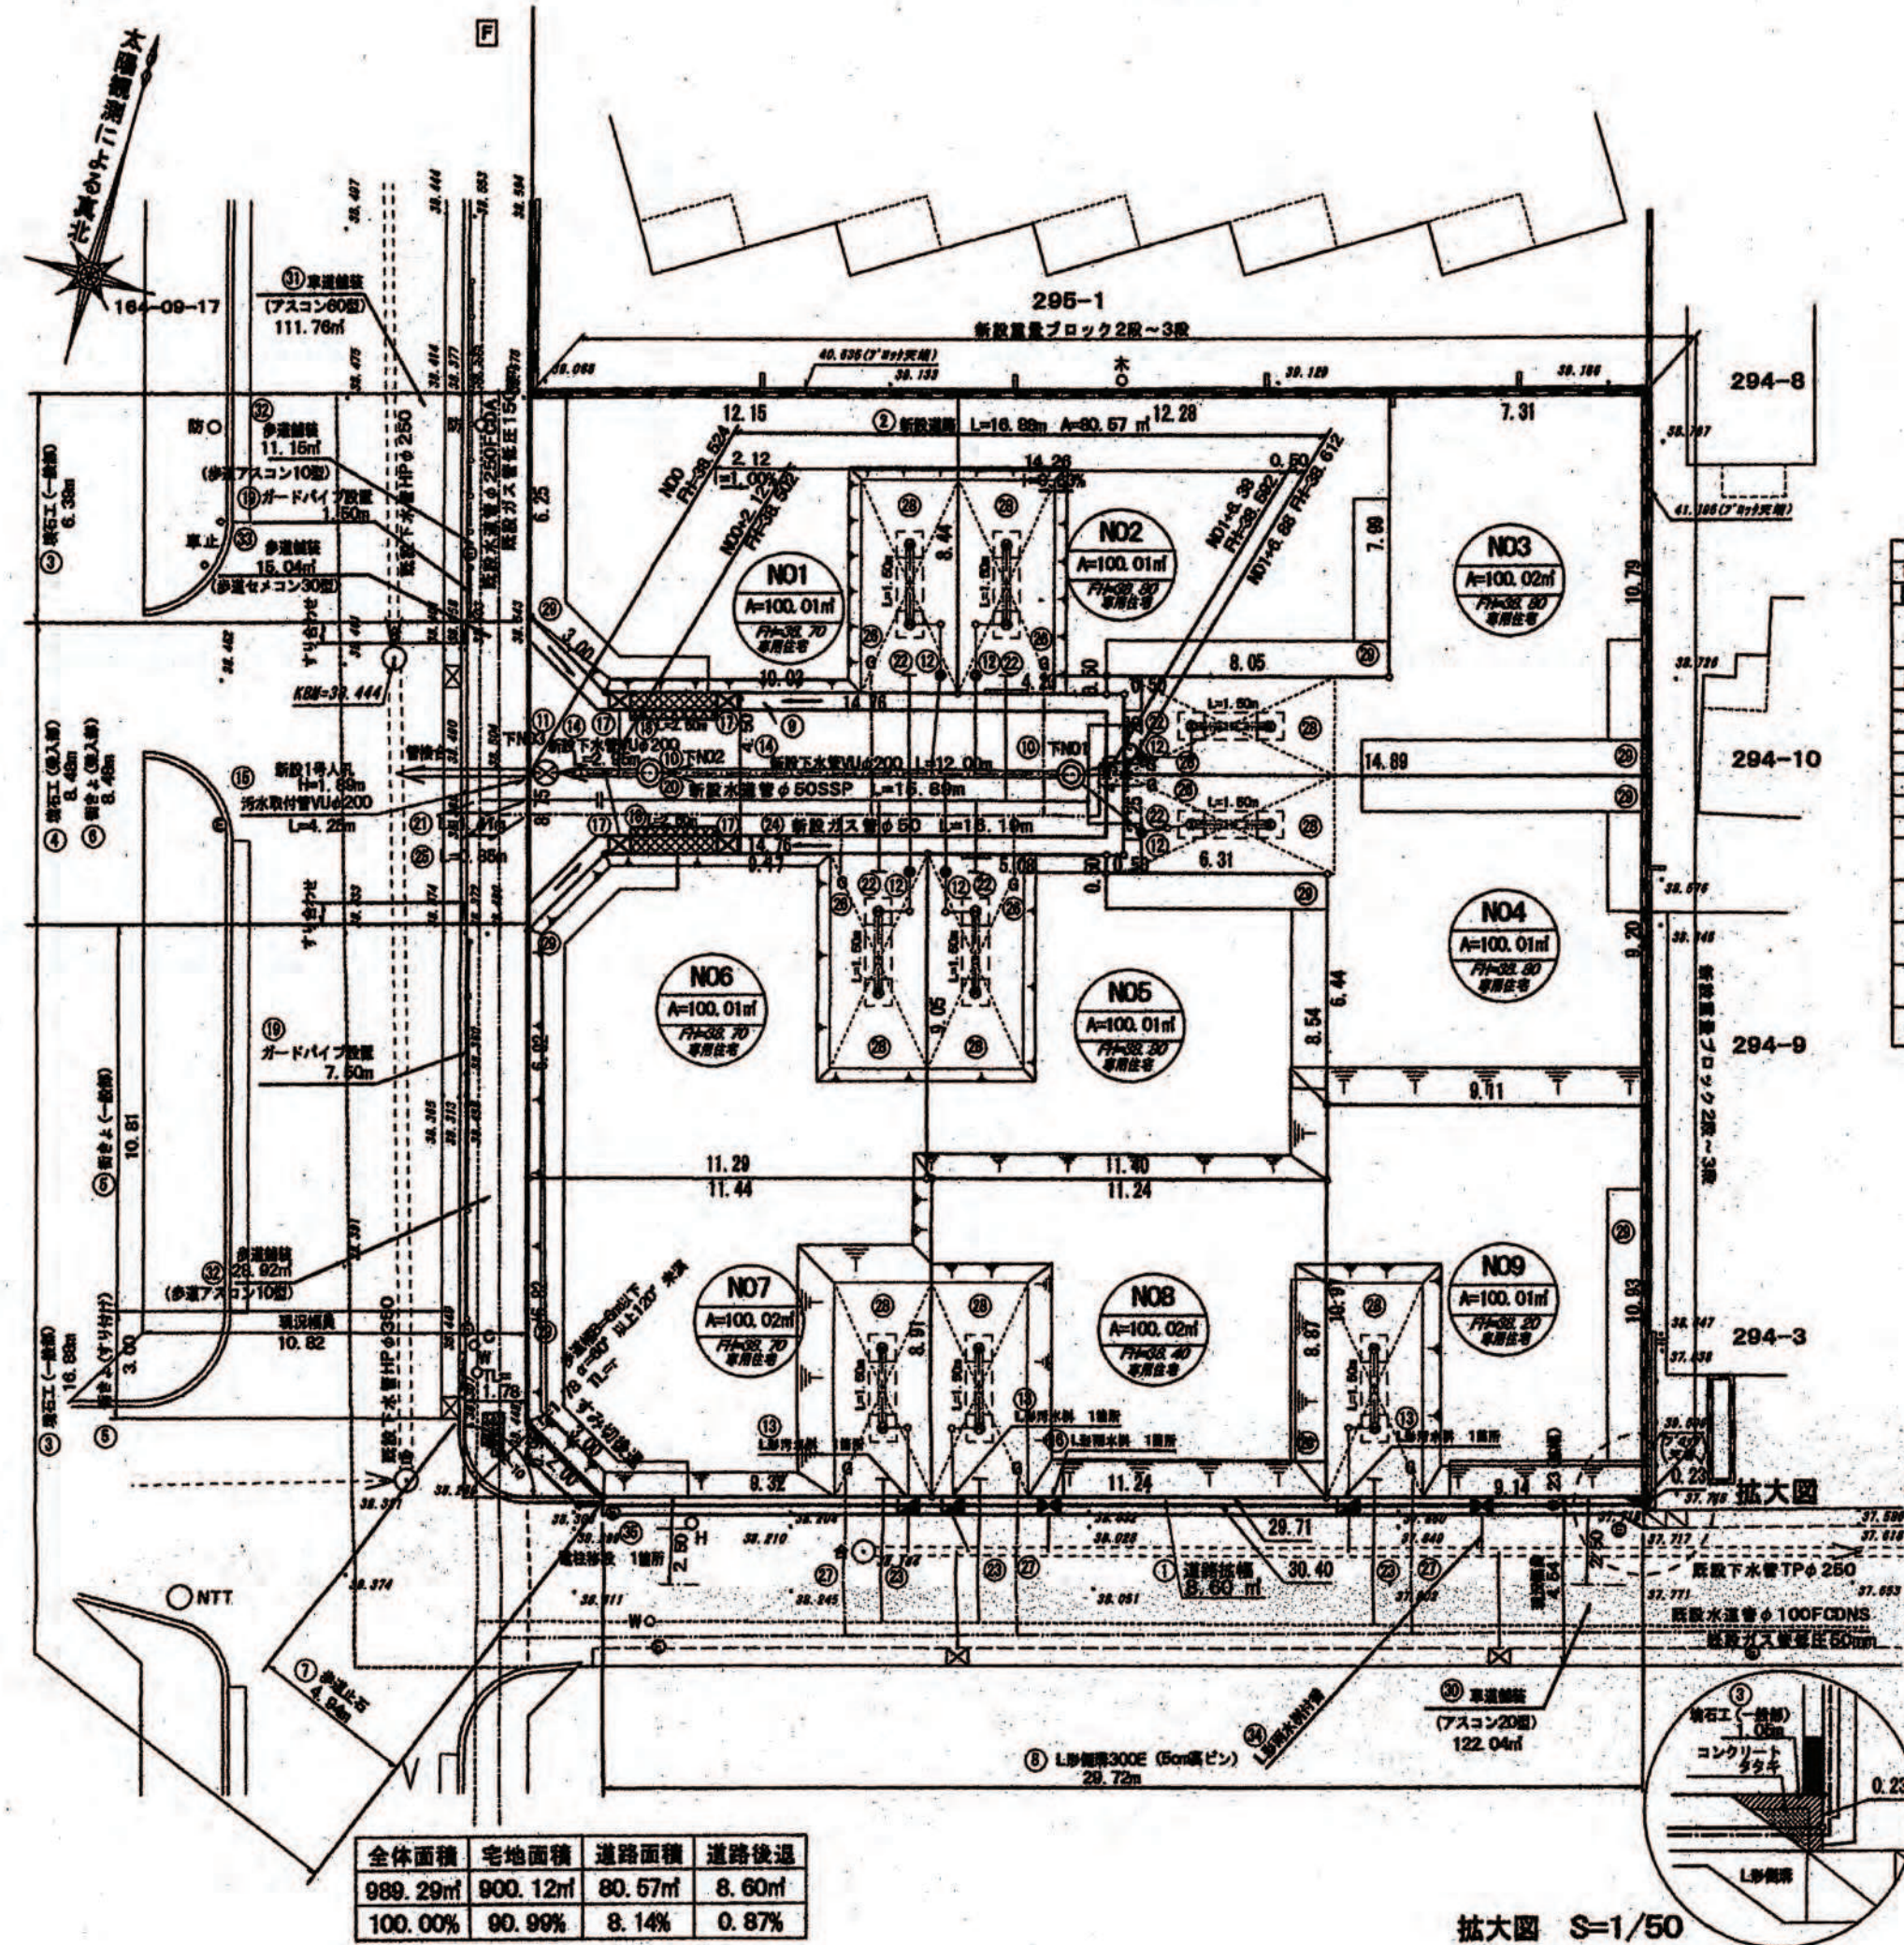





※各宅地は200㎡未満であっても、目黒区みどりの条例
による緑化計画書を提出し、緑化基準による緑化を
行う。
※目黒区大規模建築物等の建設に係る住環境の整備に
関する条例に基づき、予定建築物の壁面後退距離は、
隣地境界線から60cm以上確保する。

縮尺	土地利用 計画図	1/200
	付近 見取図	1/1500
	公図写	1/600

開発登録簿調書			
開発許可番号	平成29年 5月22日 開発行為 許可 第 29-1 号	開発区域の面積	989.29
開発区域に含まれる 地塊の名称	目黒区神奈川二丁目295番2	開発区域の面積	989.29
開発許可を受けた者の 住所及び氏名	新宿区西新宿一丁目26番2号 野村不動産株式会社 代表取締役 宮崎誠一	工事施行者の住所 住所及び氏名	港区新橋一丁目6番5号 日本道路株式会社 代表取締役 久松博三
予定建築物の用途	一戸建ての住宅	検査済証発行年月日	平成29年 8月18日
		工事完了公告年月日	平成29年 8月18日
許可に基づく地位の 承継			
変更事項			
備考			

公図写
S=1/600

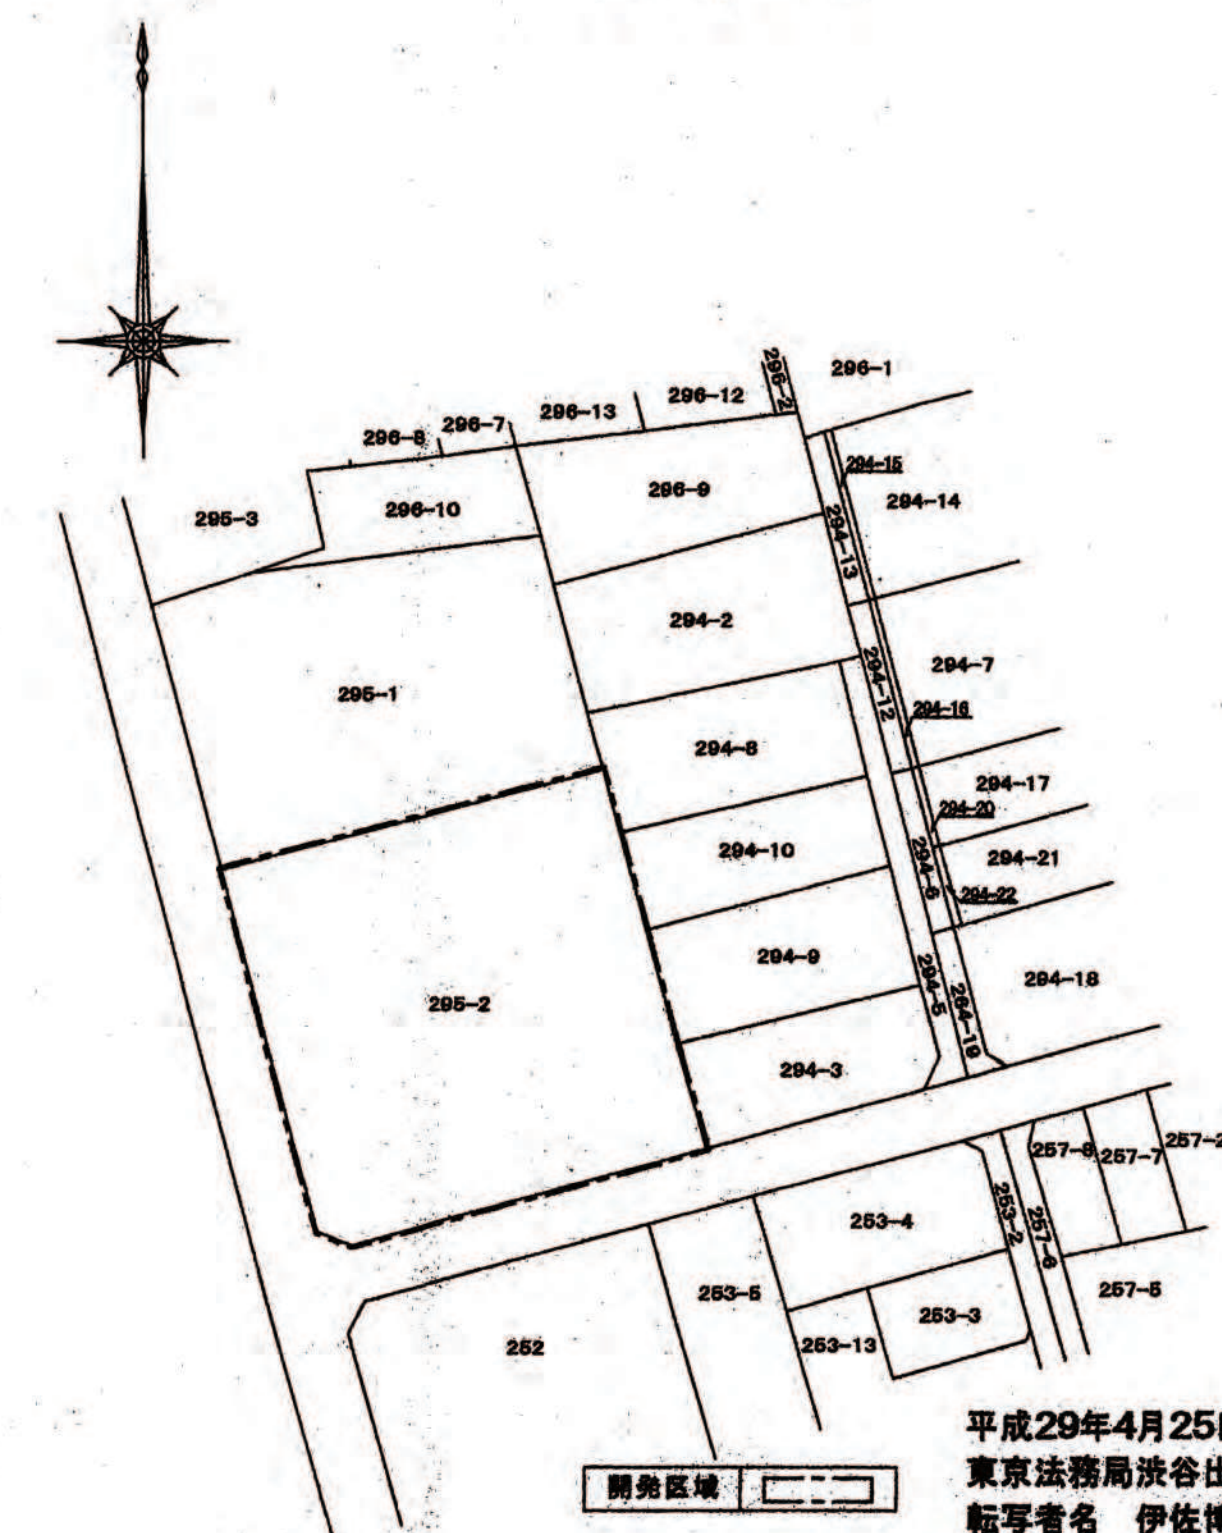

平成29年4月25日現在
東京法務局渋谷出張所保管公図
転写者名 伊佐博明

付近見取図
S=1/1500

