

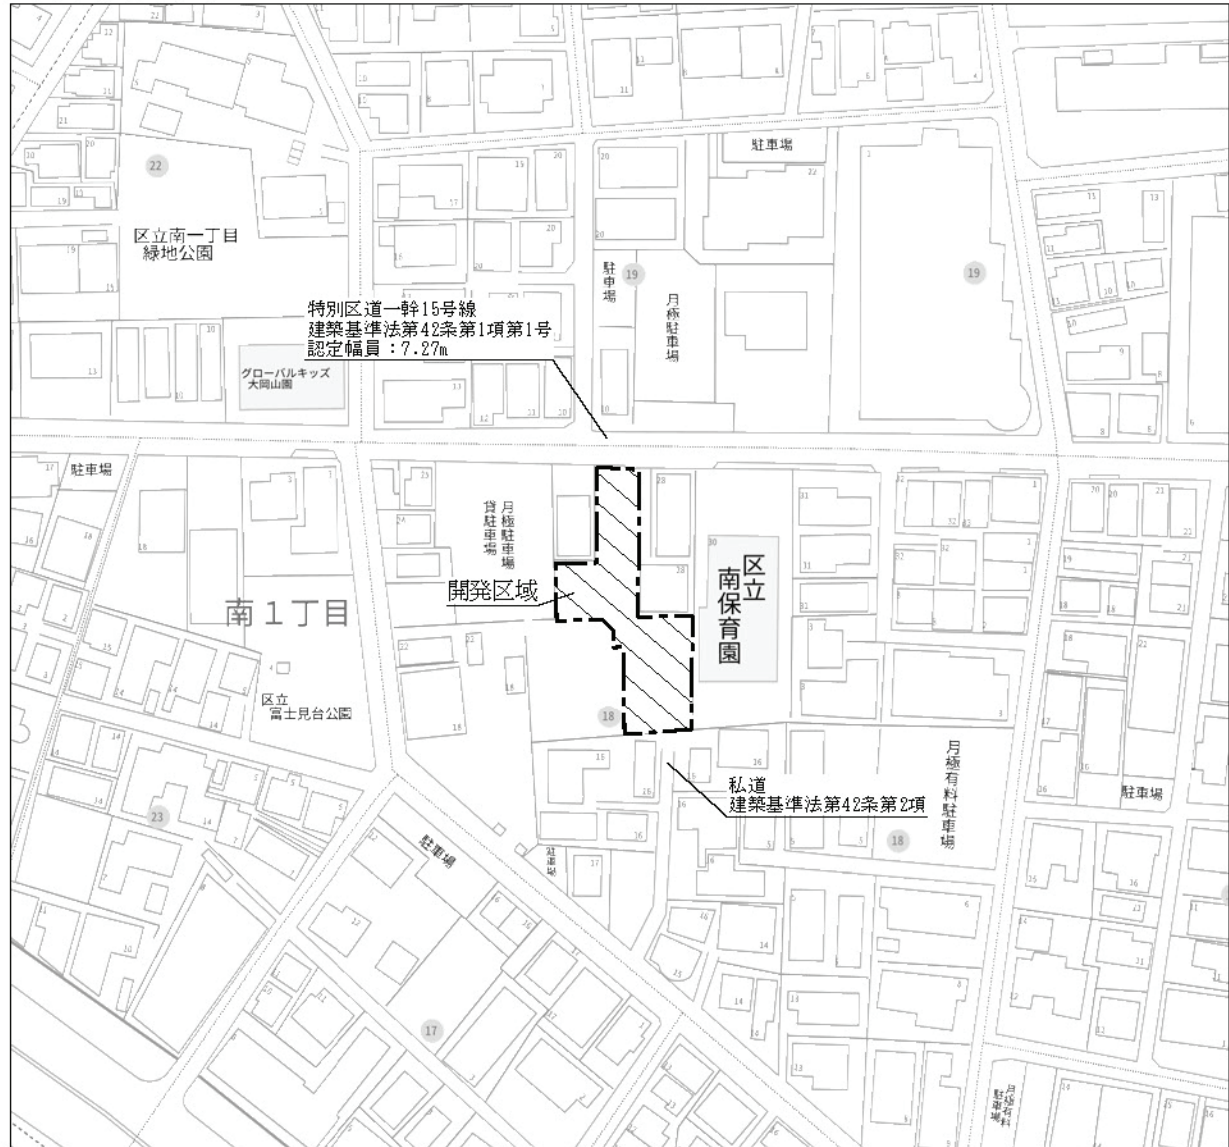




開 発 登 録 簿

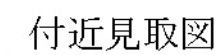

公图写 S=1/600

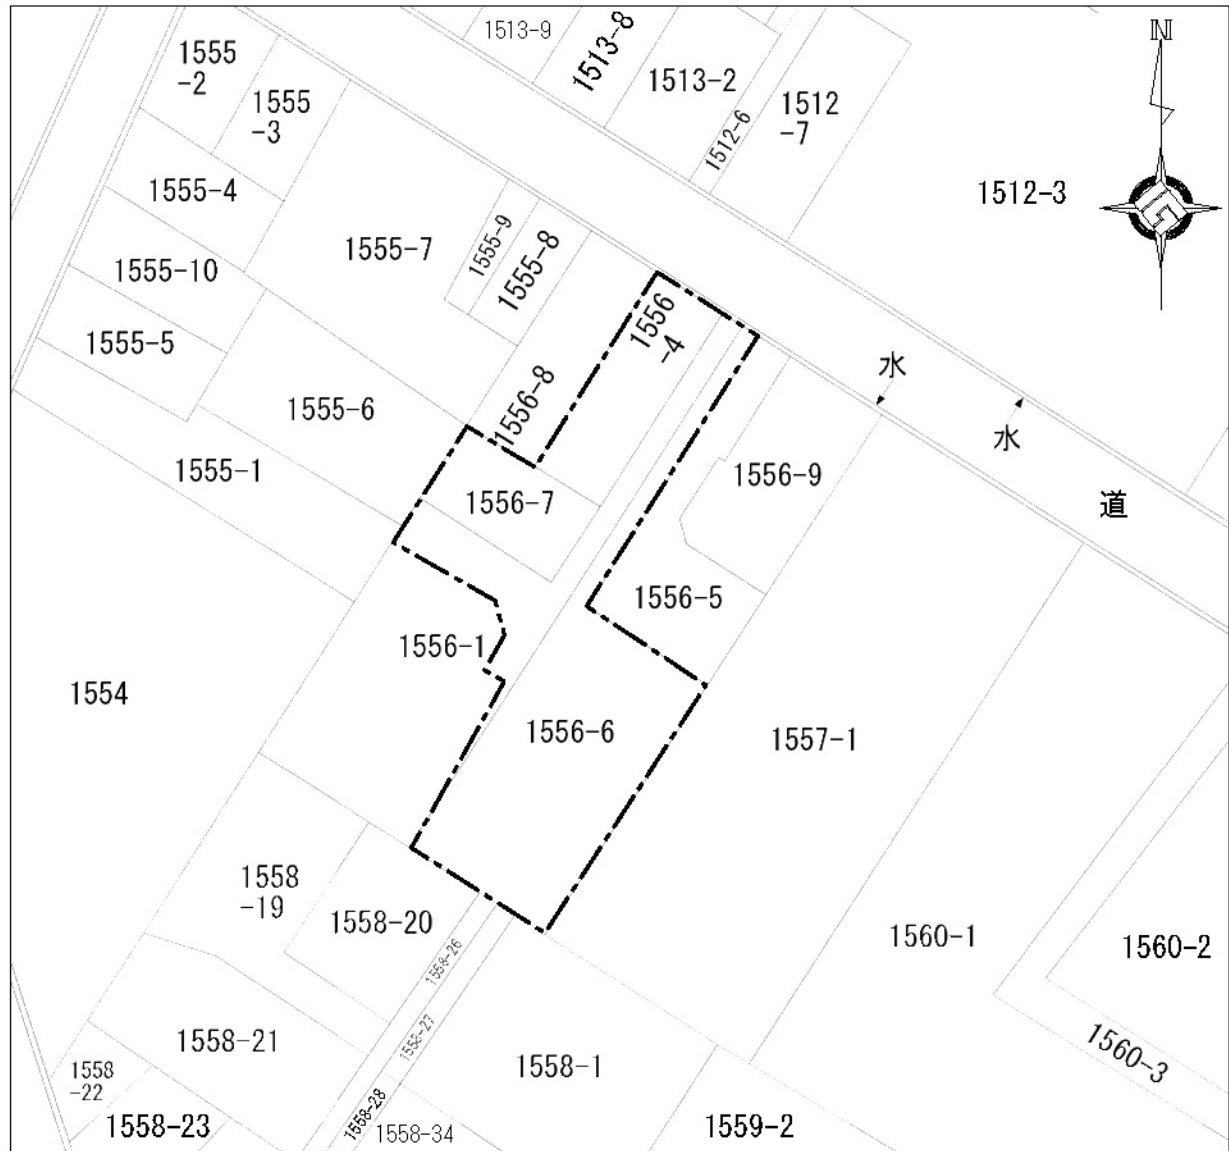

東京法務局渋谷出張所
令和2年3月23日調査

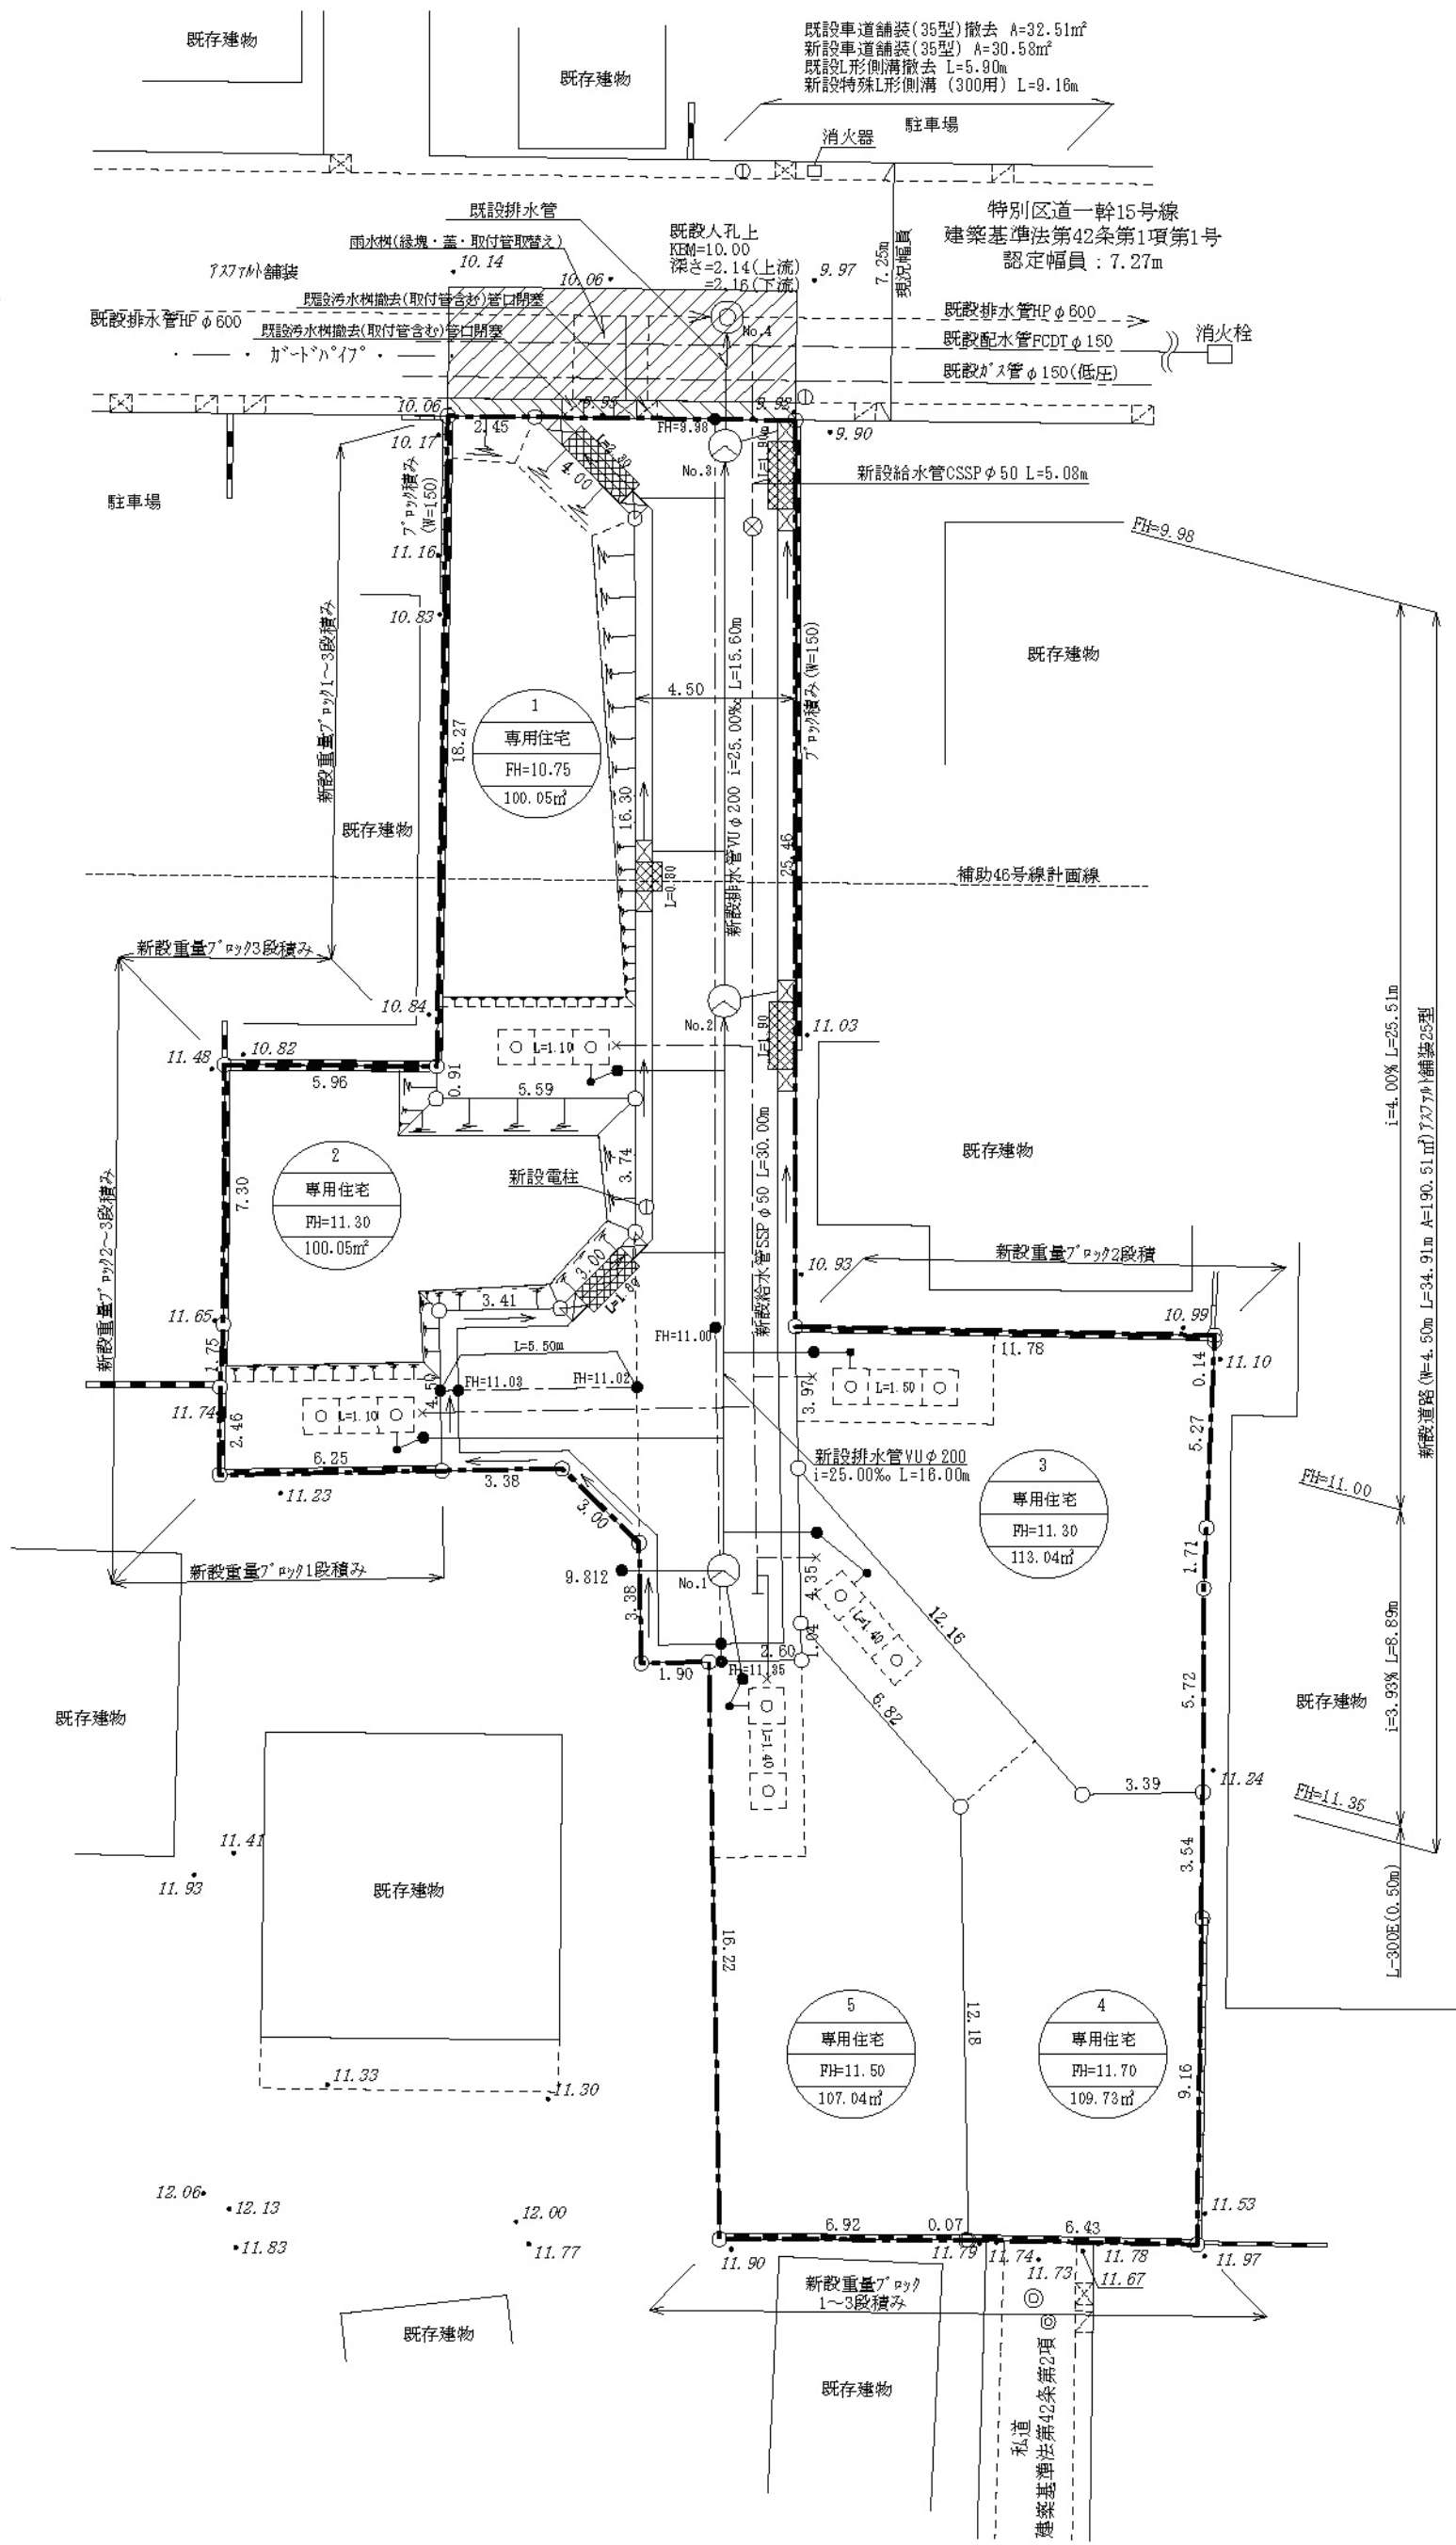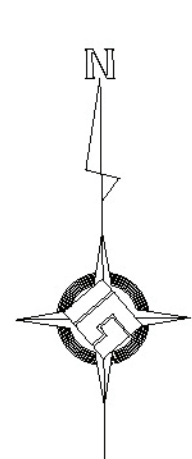

新設凡例	
☉	開闢區區 新設合流管(管) 400 新設排水管 100×250
●	新設雨水管(小口徑) 150×100 新設雨水管(大口徑) 150×160
	新設雨水管(管) 450
	新設雨水管(管) 1-300(垂直入管)
	新設特種排水管(300mm)
	新設通風管(175mm)
	新設排水管 CSSTP 40、CSSTP 50 新設排水管(管) CSSTP 40
◎	新設排水井
→ [C] [L] [S]	新設管渠測量站 流水方向

----	開発区域
◎	合流人孔
①	電柱(東電柱)
—●—	ブロック
—	L形側溝(L-800)
—L—	L形汚水溝
—R—	L形雨水溝

区域面積	720.42m ²	100.00%
宅地	529.91m ²	73.56%
道路	190.51m ²	26.44%

※企業者関連施設の撤去設置や、道路構造物の撤去設置に伴う舗装掘削影響範囲等については、自費工事申請等の立会いにより決定する。

公共施設管理者 施設一覧表											
	種類	概要				管理者	所属区分		備考		
		幅・寸法	延長・個数	面積	構造		用地	工作物			
開発区域内に 設置されるもの	公共施設	汚水1号人孔	φ900	1ヶ所			下水道局	事業主	下水道局		
		汚水取付管	φ200	0.74m		VU		下水道局	事業主	下水道局	
	新設道路	4.50m	34.91m	180.51㎡	アクリル舗装5型	事業主	事業主	事業主			
	L形側溝	幅600	86.48m		300用	事業主	事業主	事業主			
	汚水1号人孔	φ900	2ヶ所			事業主	事業主	事業主			
	宅内汚水枳	φ200	6ヶ所			事業主	事業主	事業主		小口盛塩ビ	
	汚水管	φ200	31.60m		VU	事業主	事業主	事業主			
	汚水取付管	φ150	6ヶ所		VU	事業主	事業主	事業主			
	その他の 施設	L形雨水枳	300用	10ヶ所		事業主	事業主	事業主			
		道路内浸透トレンチ	TV1型	8.70m		VU有孔管	事業主	事業主	事業主		
		雨水取付管	φ150	5ヶ所		VU	事業主	事業主	事業主		
		給水管	φ50	3.00m		CSSP	事業主	事業主	事業主		
		給水管	φ50	30.00m		SSP	事業主	事業主	事業主		
		給水引込管	φ20	5ヶ所		CSSP	事業主	事業主	事業主		
制水弁		φ50	1ヶ所			事業主	事業主	事業主			
宅内浸透トレンチ		W=1000,H=1300	6.50m			事業主	事業主	事業主		5宅地	
開発区域外に 設置されるもの	公共施設	宅内浸透枳	φ300	10ヶ所		事業主	事業主	事業主		5宅地	
		特殊L形溝	幅600	9.16m		L-300E	目黒区	目黒区	目黒区		
		汚水取付管	φ200	2.86m		VU	下水道局	目黒区	下水道局		
		給水管	φ50	2.06m			下水道局	目黒区	水道局		
		L形雨水枳（総溝・蓋）	300用	1ヶ所			目黒区	目黒区	目黒区		
		L形雨水枳取付管	φ200	1ヶ所		VU	目黒区	目黒区	目黒区		
		車道舗装（35型）			30.58㎡		目黒区	目黒区	目黒区		詳細別途協議
		L形溝		5.90m			目黒区	目黒区	目黒区		
		車道舗装（35型）			32.51㎡		目黒区	目黒区	目黒区		詳細別途協議
		開発区域外で 廃止されるもの	公共施設	L形汚水枳	2ヶ所			下水道局	目黒区	下水道局	
L形汚水枳取付管	2ヶ所					下水道局	目黒区	下水道局		管口閉塞	
L形雨水枳（総溝・蓋）	300用			1ヶ所			目黒区	目黒区	目黒区		
L形雨水枳取付管	φ200			1ヶ所			目黒区	目黒区	目黒区		