


開発登録簿

1 / 2

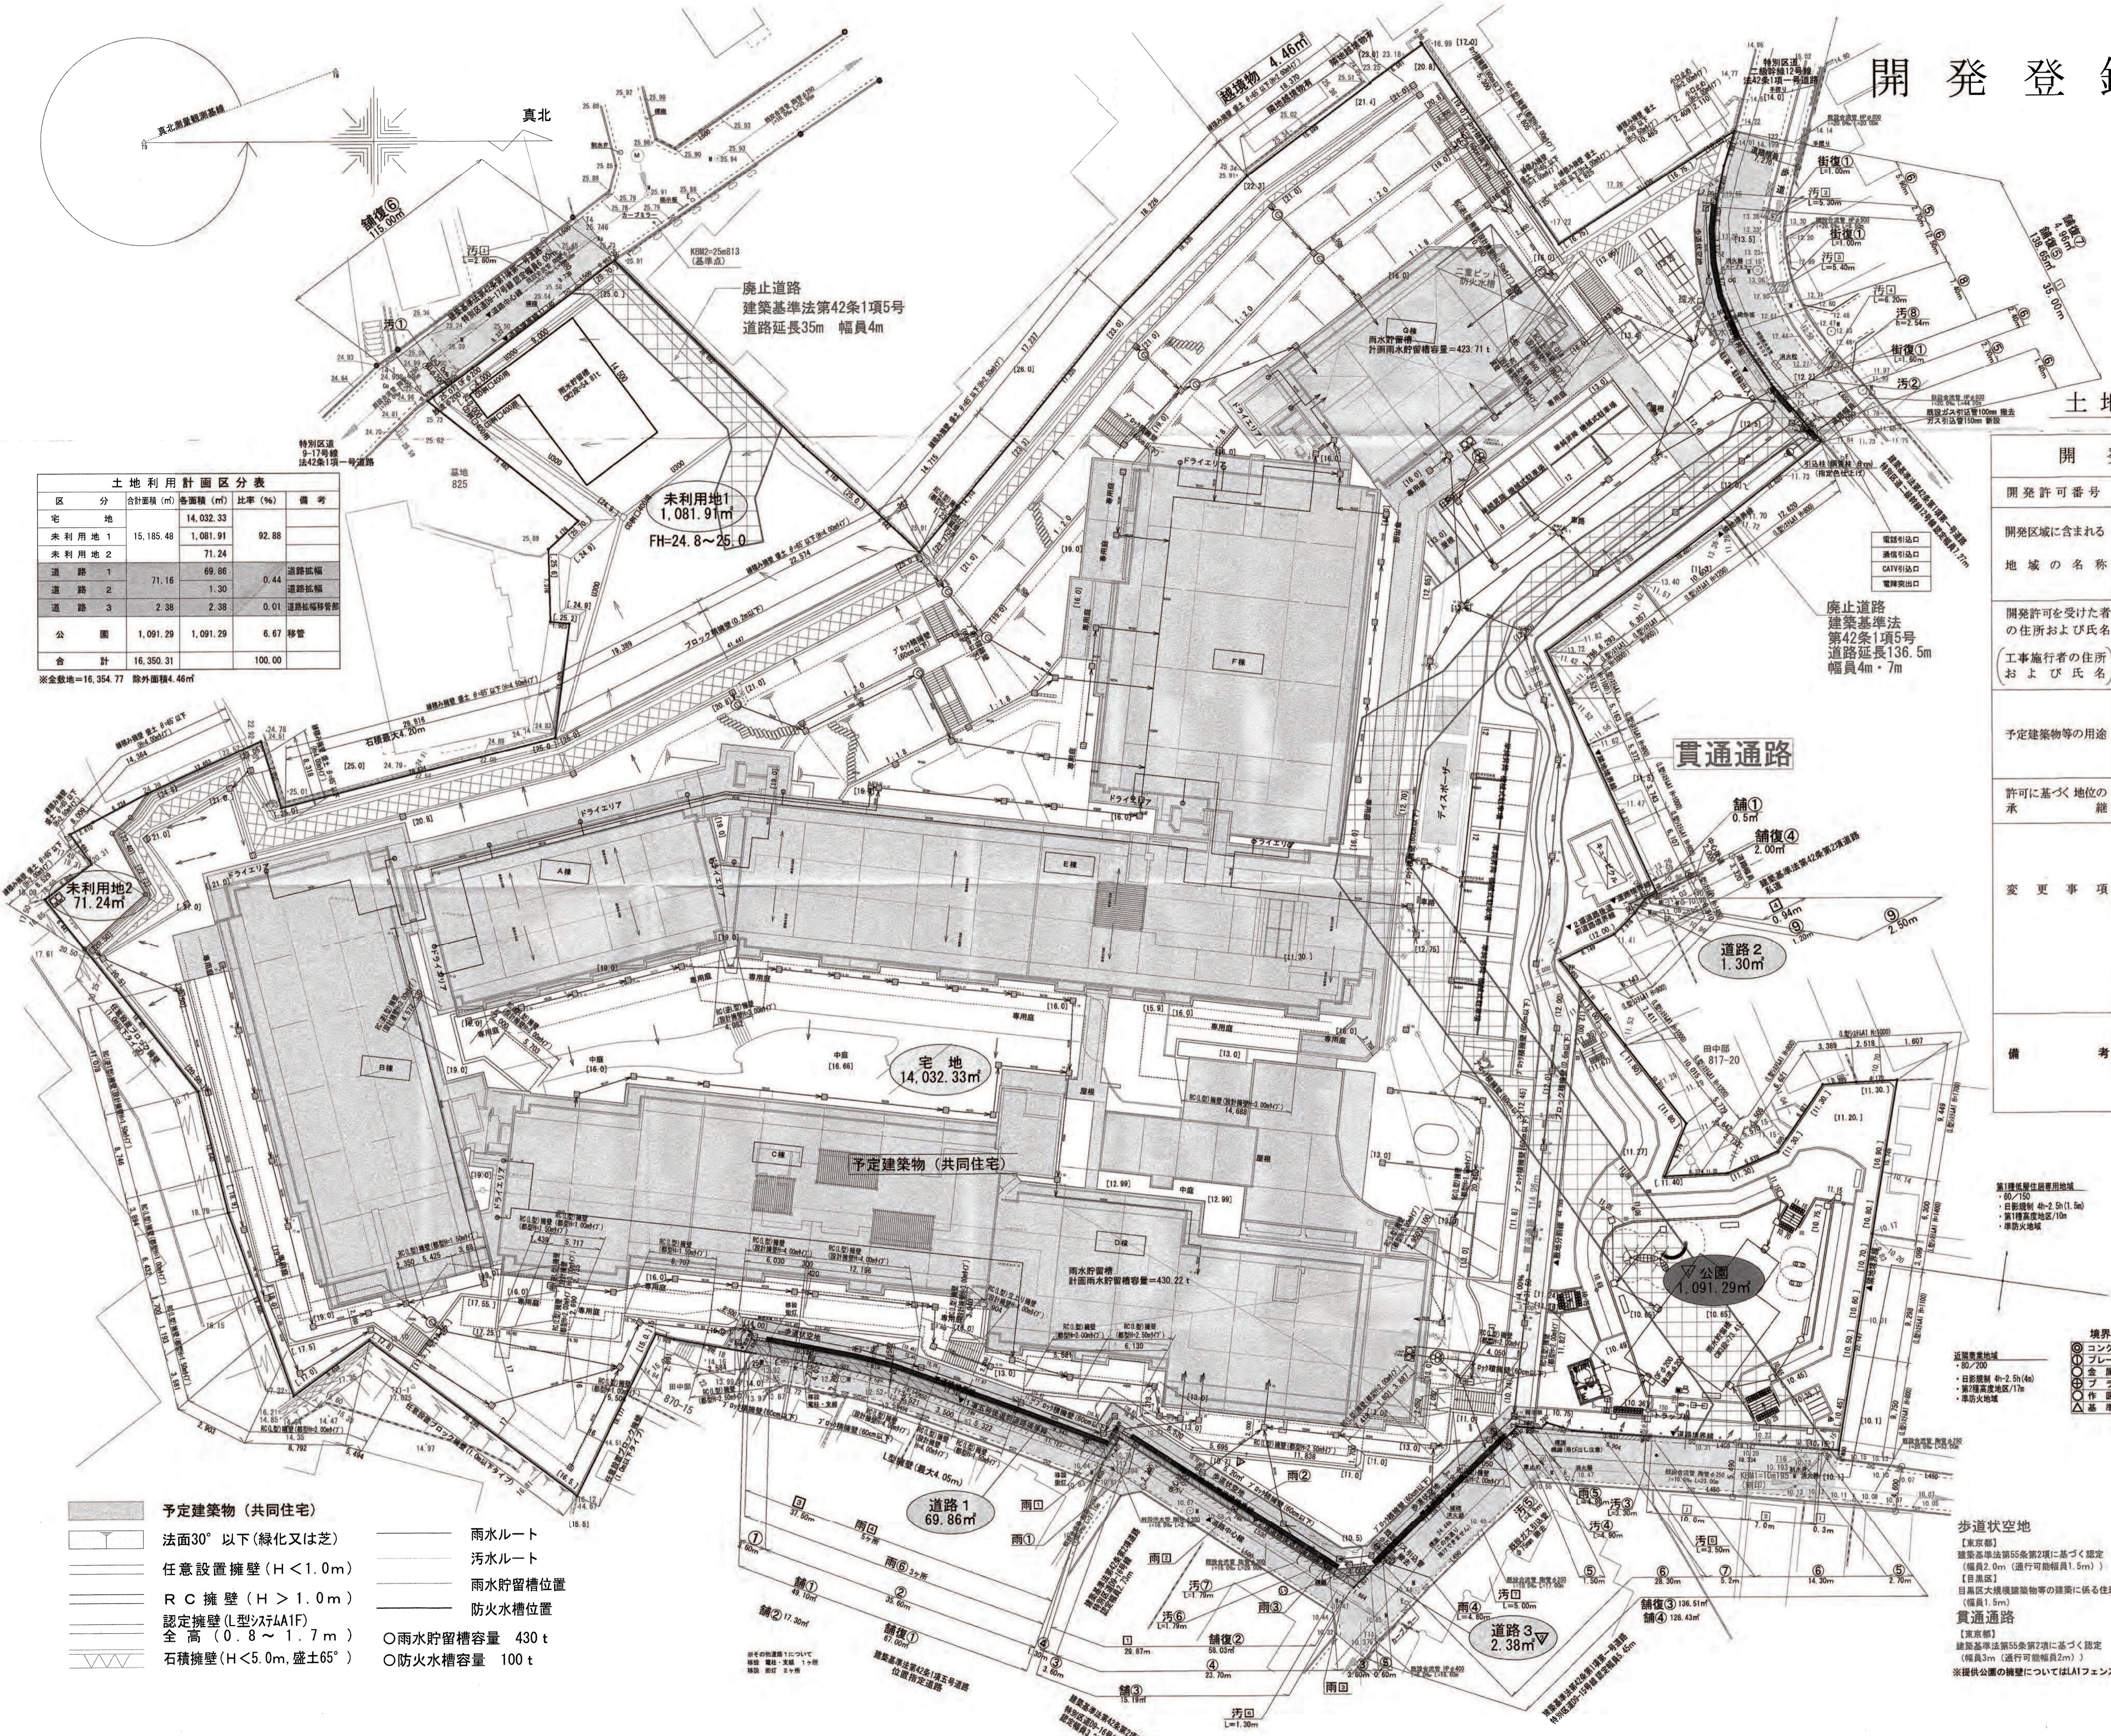

開発登録簿

2 / 2

公共施設一覧表 新設									
公共施設等の計画に關し 開発区域内・外及び設置 廃止の別									
施設	番号	名 称	概 要			公共施設			摘要
			幅員・寸法	延 長	面積等	構 造	管理者	施設帰属先	
開発区域内に設置	その他	① 防火水槽		100m ³	コンクリート	土地所有者	土地所有者	土地所有者	
		② L形側溝	L 30 2cm	L=3.60m	1箇所	コンクリート	土地所有者	土地所有者	位置指定道路
		③ L形側溝	L 30 5cm	L=35.60m	1箇所	コンクリート	土地所有者	土地所有者	位置指定道路
		④ L形側溝	L 30 5cm	L=3.70m	2箇所	コンクリート	土地所有者	土地所有者	二項道路
		⑤ 雨水樹 取付管	φ50cm (L型用)	H=0.8m	3箇所	コンクリート	土地所有者	土地所有者	位置指定道路
			φ200	L=4.5m	3箇所	VU	土地所有者	土地所有者	
開発区域外に設置	公 共	▽ 目黒区提供公園		1,091.29m ²		目黒区	目黒区	目黒区	公園別途協議
		▽ 道路抵幅		2.38m ²	20型	目黒区	目黒区	目黒区	道路別途協議
		▽ アスファルト舗装工		5.20m ²	20型	目黒区	目黒区	目黒区	道路別途協議
		⑥ L形側溝	L 30 2cm	L=7.20m	2箇所	コンクリート	目黒区	目黒区	目黒区
		⑦ L形側溝	L 30 5cm	L=25.00m	2箇所	コンクリート	目黒区	目黒区	本管接続
		⑧ L形側溝	L 30 2cm	L=5.20m	1箇所	ア'レキ+L形300	目黒区	目黒区	道路別途協議
		⑨ L形側溝	L 30 5cm	L=7.40m	1箇所	ア'レキ+L形300 特殊L形溝(アッセ金網)	目黒区	目黒区	道路別途協議
		⑩ 公設雨水樹 取付管	小型ます (L型用) φ20	H=1.0m	1箇所	コンクリート	都下水道局	都下水道局	目黒区
			φ200	L=2.60m	1箇所	VU	都下水道局	都下水道局	本管接続
		⑪ 公設雨水樹 取付管	1号組立 内径900	H=2.47m	1箇所	既製品	都下水道局	都下水道局	土地所有者
開発区域外で新設	汚 回		φ400	L=6.35m	1箇所	VU	都下水道局	都下水道局	新設割込み人孔に接続
		⑫ 公設雨水樹 取付管	小型ます (L型用) φ20	H=1.00m	1箇所	コンクリート	都下水道局	都下水道局	土地所有者
			φ200	L=3.30m	1箇所	VU	都下水道局	都下水道局	本管接続
		⑬ 公設雨水樹 取付管	小型ます (L型用) φ20	H=1.17m	1箇所	コンクリート	都下水道局	都下水道局	人孔接続
			φ200	L=4.90m	1箇所	VU	都下水道局	都下水道局	
		⑭ 公設雨水樹 取付管	小型ます (L型用) φ20	H=0.70m	1箇所	コンクリート	都下水道局	都下水道局	本管接続
			φ200	L=4.90m	1箇所	VU	都下水道局	都下水道局	
		⑮ 公設雨水樹 取付管	小型ます (L型用) φ20	H=0.74m	1箇所	コンクリート	都下水道局	都下水道局	土地所有者
			φ200	L=1.79m	1箇所	VU	都下水道局	都下水道局	土地所有者
		⑯ 公設雨水樹 取付管	小型ます (L型用) φ20	H=0.78m	1箇所	コンクリート	都下水道局	都下水道局	土地所有者
開発区域外で復旧	公 共	⑰ 公設污水人孔	組立矩形人孔 内径120×90	H=2.54m	1箇所	既製品	都下水道局	都下水道局	割込み
		⑱ 雨水取付管	φ200	L=2.50m	1箇所	VU	目黒区	目黒区	本管接続
		⑲ 雨水取付管	φ200	L=1.30m	1箇所	VU	目黒区	目黒区	本管接続
		⑳ 雨水取付管	φ200	L=1.30m	1箇所	VU	目黒区	目黒区	本管接続
		㉑ 公設雨水樹 取付管	φ50cm (L型用)	H=0.8m	1箇所	コンクリート	目黒区	目黒区	本管接続
			φ200	L=4.80m	1箇所	VU	目黒区	目黒区	
		㉒ 公設雨水樹 取付管	φ50cm (L型用)	H=0.8m	1箇所	コンクリート	目黒区	目黒区	土地所有者
			φ200	L=4.90m	1箇所	VU	目黒区	目黒区	本管接続
		㉓ アスファルト舗装工		17.30m ²	20型	土地所有者	土地所有者	土地所有者	位置指定道路
		㉔ アスファルト舗装工		15.19m ²	20型	目黒区	目黒区	目黒区	D9-16号線
開発区域外で復旧	舗復①	㉕ アスファルト舗装工		128.43m ²	30型	目黒区	目黒区	目黒区	D9-15号線
		㉖ L型街渠		3.60m ²	155型	目黒区	目黒区	目黒区	道路別途協議

附屬施設一覧表 新設									
公共施設等の計画に關し 開発区域内・外及び設置 廃止の別									
施設	番号	名 称	概 要			公共施設			摘要
			幅員・寸法	延 長	面積等	構 造	管理者	施設帰属先	用地所有者
開発区域外で新設	公 共	舗復③ 外側線	W15	L=100.00m	1箇所		目黒区	目黒区	目黒区
		舗復⑤ 外側線	W15	L=35.00m	1箇所		目黒区	目黒区	目黒区
		舗復⑤ 矢羽根			2箇所		目黒区	目黒区	目黒区
		舗復⑤ 自転車マーク			2箇所		目黒区	目黒区	目黒区
		▽ 給水	φ75	L=1.50m	1箇所		東京都水道局	東京都水道局	東京都水道局
開発区域外で移設	公 共	④ 標識(一方通行)			1箇所		目黒警察署区	目黒警察署区	目黒区

公共施設一覧表 削去									
公共施設等の計画に關し 開発区域内・外及び設置 廃止の別									
施設	番号	名 称	概 要			公共施設			摘要
			幅員・寸法	延 長	面積等	構 造	管理者	施設帰属先	用地所有者
開発区域外で削去	その他	① L形側溝	L 30 2cm	L=3.60m	1箇所	コンクリート	土地所有者	土地所有者	位置指定道路
		② L形側溝	L 30 5cm	L=35.60m	1箇所	コンクリート	土地所有者	土地所有者	位置指定道路
		③ L形側溝	L 30 5cm	L=3.70m	2箇所	コンクリート	土地所有者	土地所有者	二項道路
		④ 雨水樹 取付管	φ50cm (L型用)	H=0.8m	3箇所	コンクリート	土地所有者	土地所有者	位置指定道路
開発区域外で削去	公 共	▽ 目黒区提供公園		1,091.29m ²		目黒区	目黒区	目黒区	公園別途協議
		▽ 道路抵幅		2.38m ²	20型	目黒区	目黒区	目黒区	道路別途協議
		▽ アスファルト舗装工		5.20m ²	20型	目黒区	目黒区	目黒区	道路別途協議
		⑤ L形側溝	L 30 2cm	L=7.20m	2箇所	コンクリート	目黒区	目黒区	目黒区
		⑥ L形側溝	L 30 5cm	L=25.00m	2箇所	コンクリート	目黒区	目黒区	目黒区
		⑦ L形側溝	L 30						