


土地利用計画図

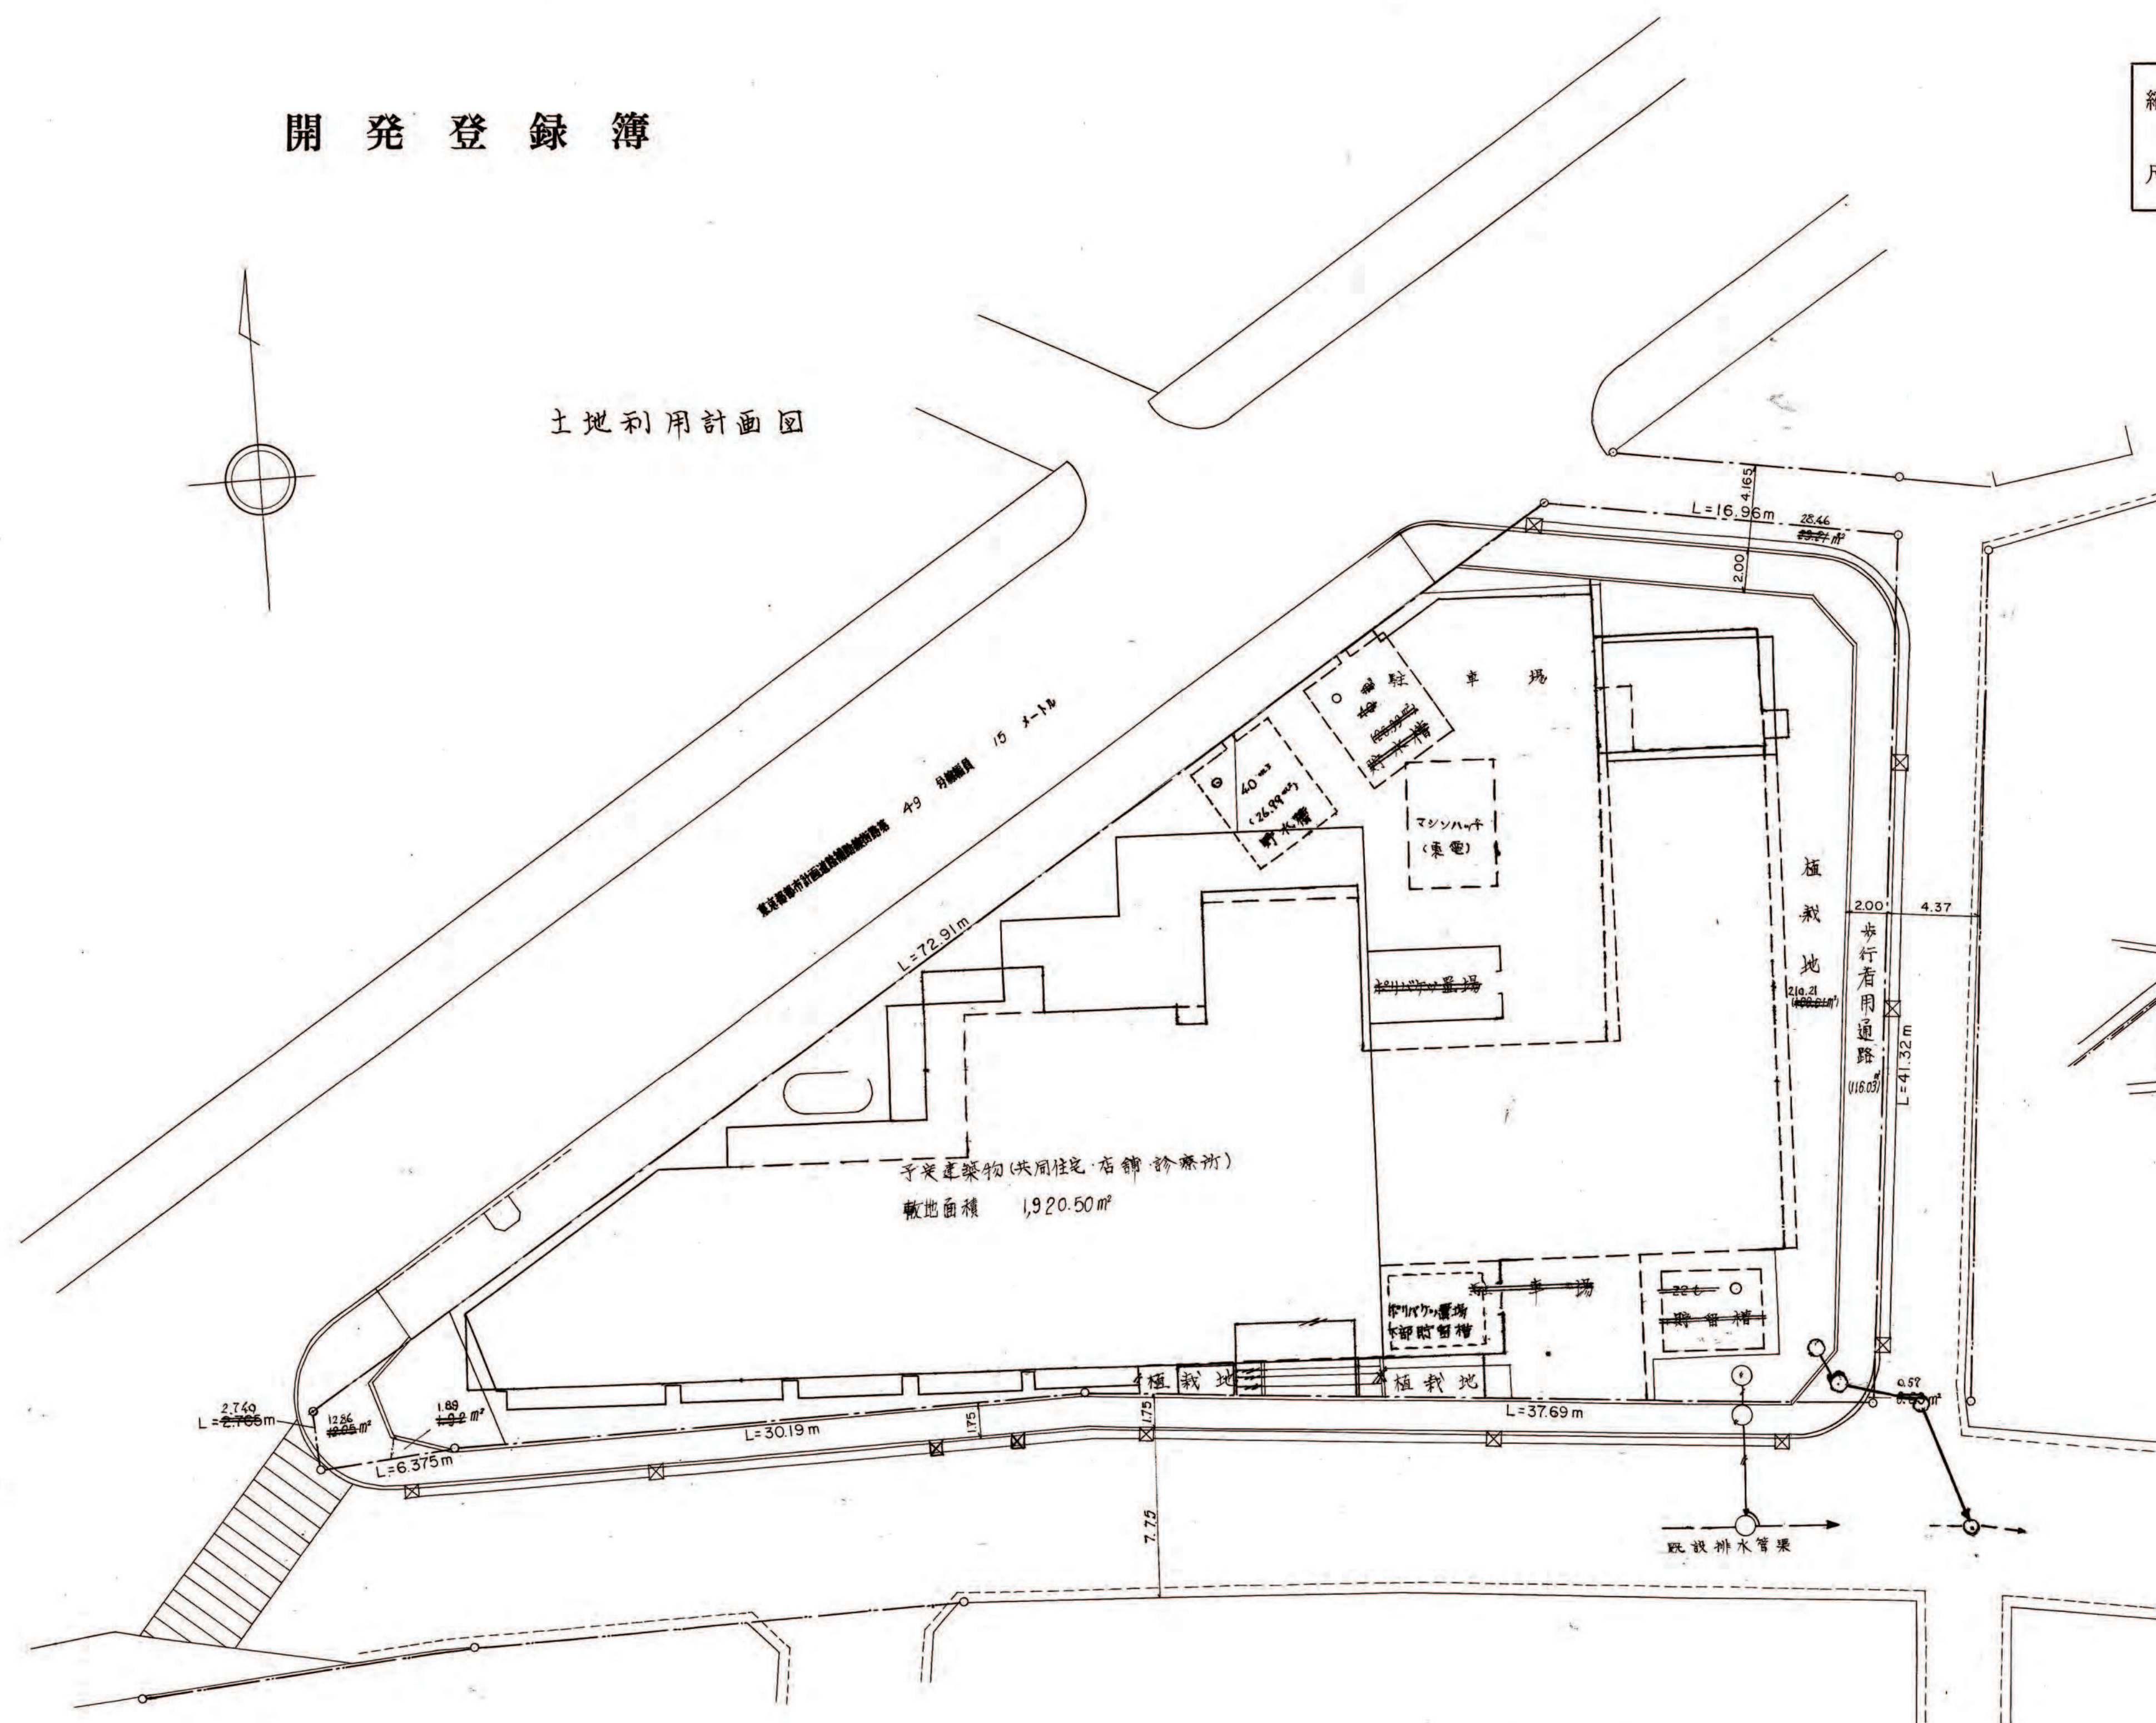

凡 例

———開發區域境界

下水

☒ 雨水井

縮 尺	土地利用 計 画 図	1/200
	付 近 見 取 図	1/3,000~ 1/10,000
	公 図 写	1/600

開 發 登 録 簿 調 書

開 発 許 可 番 号	52 年 6 月 24 日	開発行為許可第 2 号
開発区域に含まれる 地 域 の 名 称	東京都 目黒区鷹倉三丁目 75番1	開発区域の 面 積 1,964.31㎡
開発許可を受けた者の 住所及び氏名 (工事施行者の住所 及 び 氏 名)	東京都新宿区西村橋7丁目8番10号 株式会社 文蔵屋 代表取締役 加藤 孝久 (東京都目黒区神田町二丁目7番地 株式会社 文蔵屋 代表取締役 山田 新三郎)	
予定建築物の用途	共同住宅用特別用途 検査済証発行年月日 工事完了公告年月日	昭和54年12月11日 昭和55年1月29日
法第41条第1項の規 定による制限の内容	敷地面積に対する 建築面積の割合 高 さ	壁 面 の 位 置
許可に基づく地位の 承 継		TEL
変 更 事 項	昭和53年5月17日 開発許可使失した者の代名 留水溝、予定建築物配置 変更 -----及び変更内容、変更後敷地面積、延床面積、	
備 考	公園の設置、引越、変更 昭和55年1月24日 法第37条水取 昭和53年7月14日	

付近見取回

目黒区鷹番三丁目75番1
用条区域 



公 函 寫

— — — 南苑區域境界

