


開 発 登 録 簿

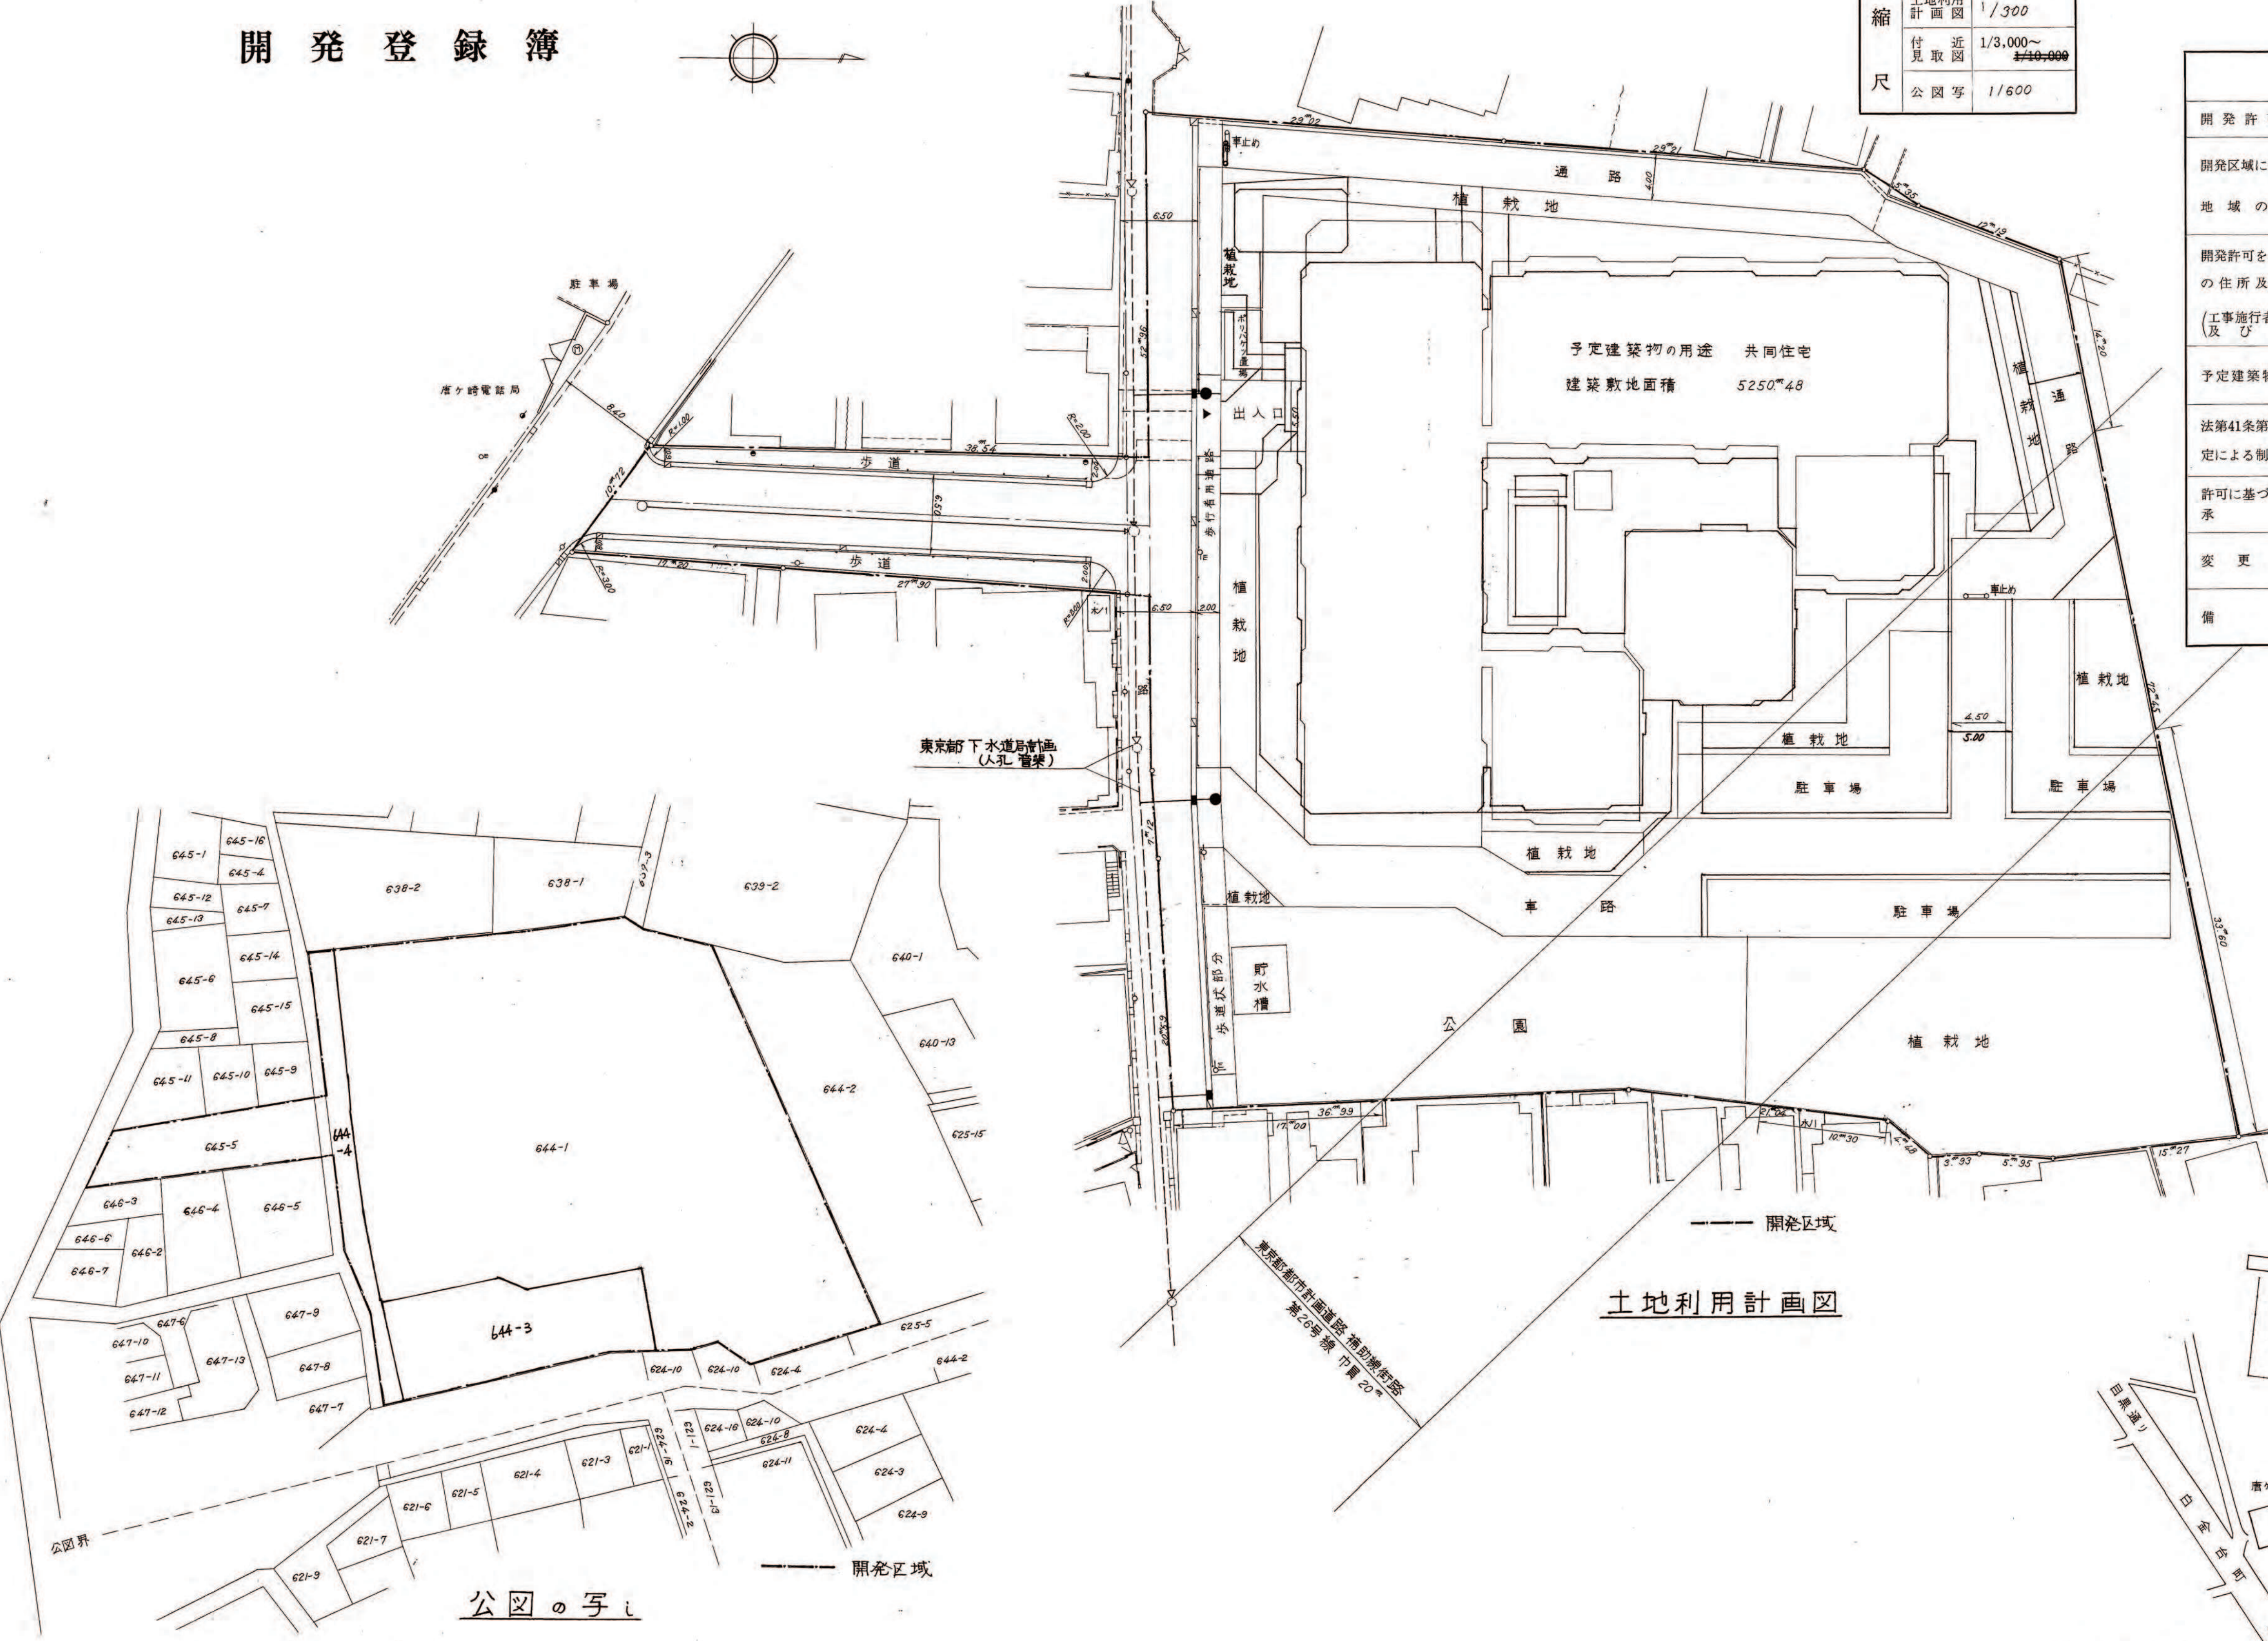

縮尺	土地利用計画図	1/300
	付近図	1/3,000~ 1/10,000
	公図写	1/600

開 発 登 録 簿 調 書			
開発許可番号	昭53年12月12日	開発行為許可第	53-2号
開発区域に含まれる地域の名称	東京都目黒区中央町一丁目24番5外1等	開発区域の面積	6621.00㎡
開発許可を受けた者の住所及び氏名 (工事施行者の住所及び氏名)	東京都港区赤坂四丁目5番19号 株式会社 ファミリー 代表取締役 堀 孝治 東京都港区赤坂三丁目21番20号 株式会社 長谷川 芳彦 代表取締役 水 工 芳美		
予定建築物の用途	共同住宅	検査済証発行年月日	昭和55年6月20日
		工事完了公告年月日	昭和55年6月28日
法第41条第1項の規定による制限の内容	敷地面積に対する建築面積の割合	高 さ	壁面の位置
許可に基づく地位の承 継	TEL		
変 更 事 項	軽微な変更をする部分(昭和54年3月9日付) 昭和55年6月26日 公図改正		
備 考	床第3条水廻 昭和54年3月9日		



公図の写し

土地利用計画図



付近見取図