
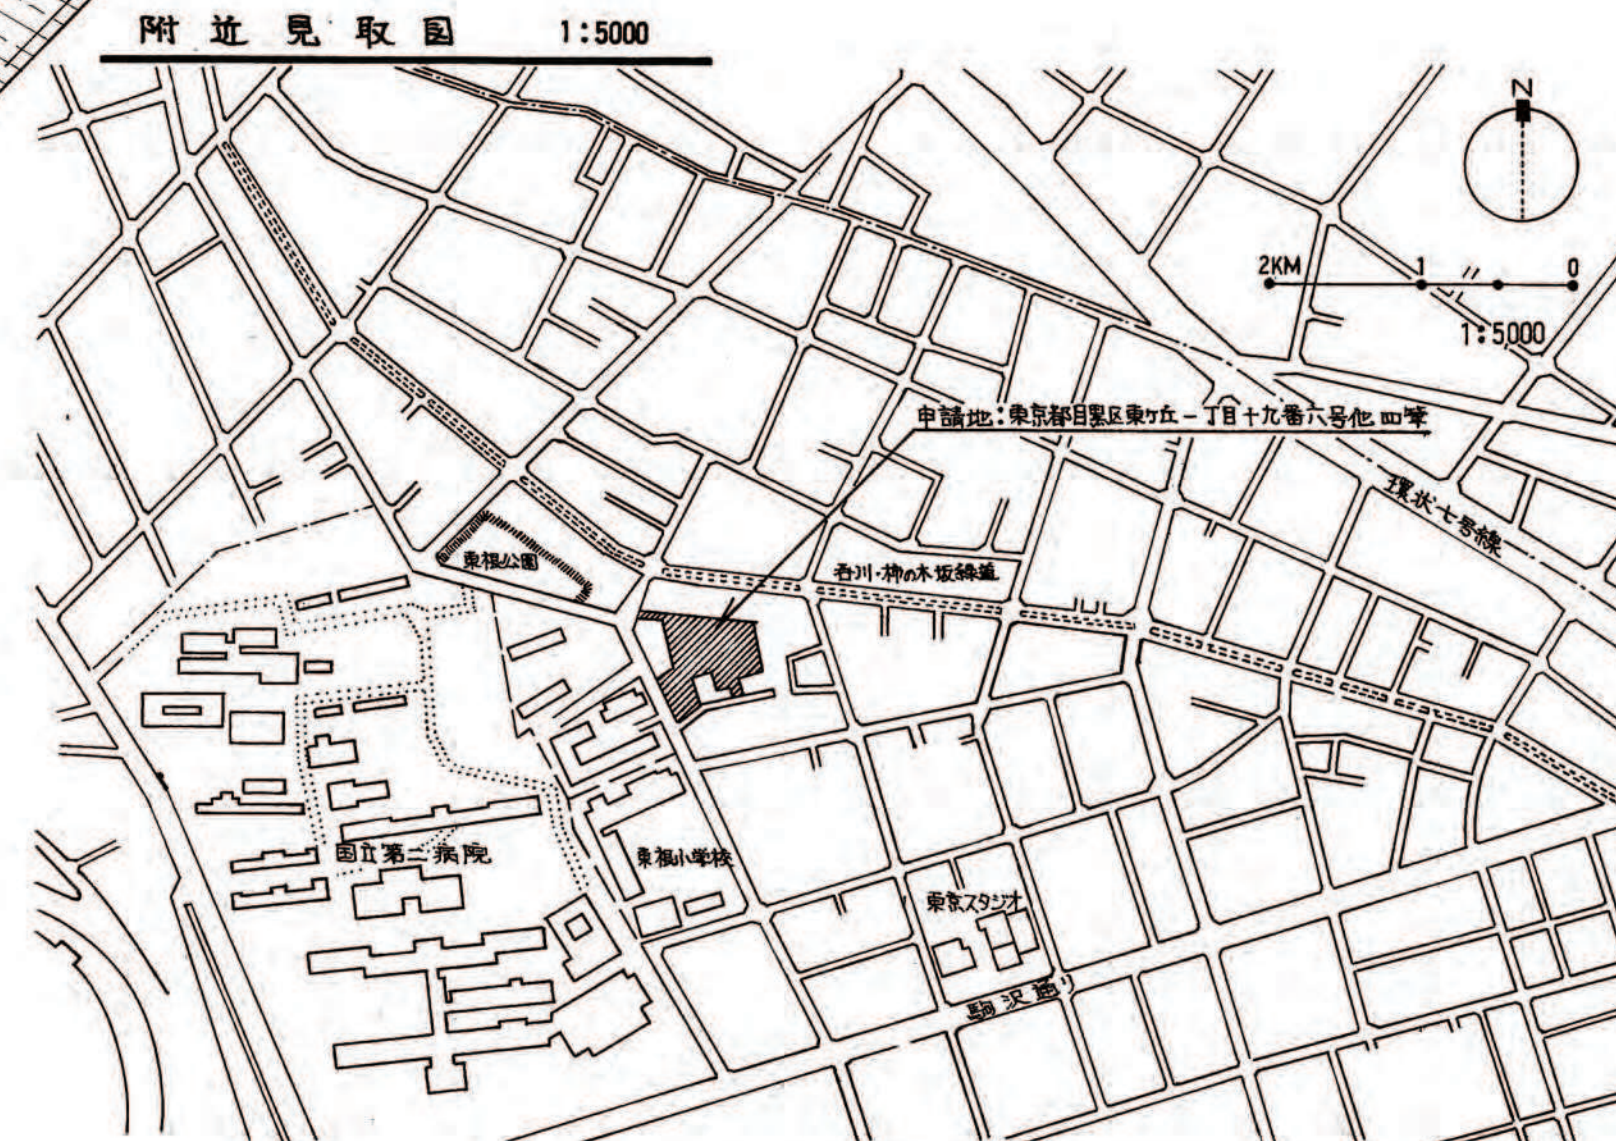



開 発 登 録 簿

縮 尺	土地利用 計 画 図	1:200
	付 近 見 取 図	1/3,000~ 1/10,000
	公 図 写	1:600

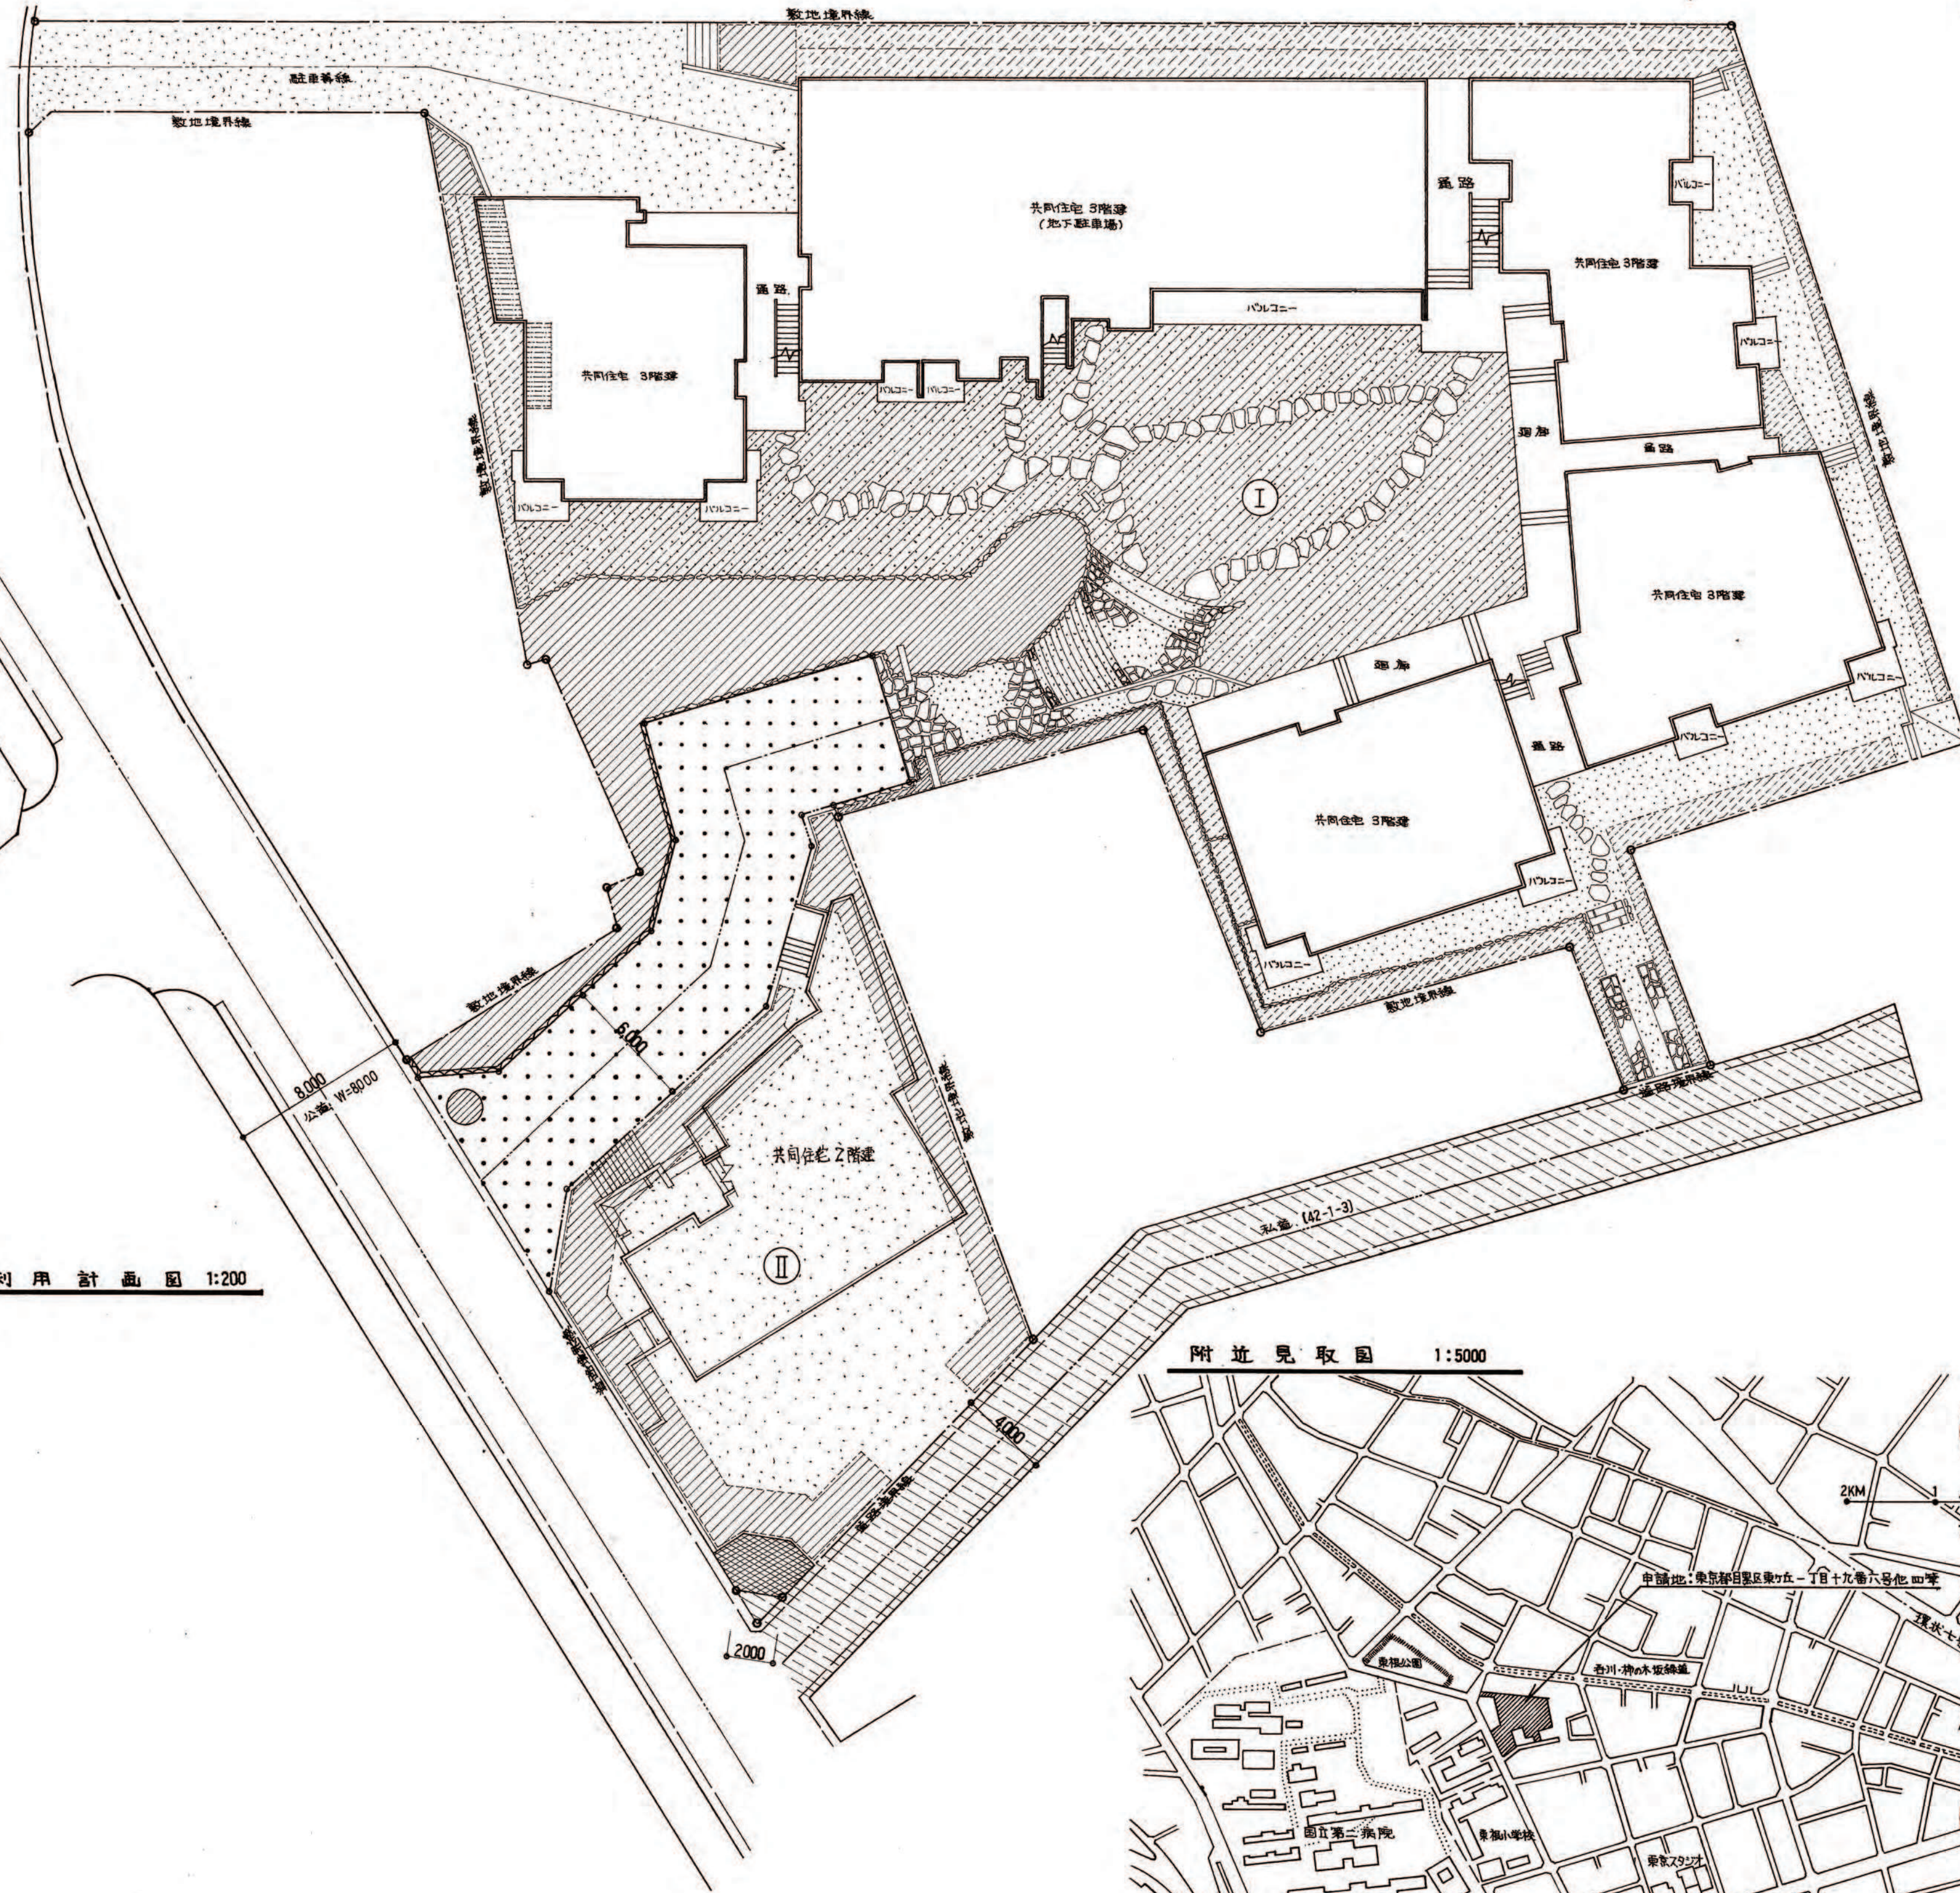

開 発 登 録 簿 調 書

開 発 許 可 番 号	平成元年 2 月 27 日	開発行為許可第 63-5 号	
開発区域に含まれる 地 域 の 名 称	東京都目黒区東り丘 一丁目十九番六号他四筆	開発区域の 面 積	2,978.94 M ² (実測面積)
開発許可を受けた者の 住所及び氏名 (工事施行者の住所 及 び 氏 名)	東京都目黒区東り丘一丁目十六番十七号 小杉 勇 (東京都江東区大島 二丁目八番六号 为田建設株式会社 代表取締役、为田 公人)		
予定建築物の用途	共同住宅	検査済証発行年月日 工事完了公告年月日	平成 3 年 2 月 26 日 平成 3 年 2 月 27 日
法第 41 条第 1 項の規 定による制限の内容	敷地面積に対する 建築面積の割合	高 さ	壁面の位置
許可に基づく地位の 承 継	TEL		
変 更 事 項	- 2. 7. - 5 敷地変更(緑地を緑地、予定建物の道路幅員増大)		
備 考	- 1. 3. 10 法第 4 条建築承諾 第 63-5 号 - 2. 9. 26 公共施設に内附する緑地増設交付 - 2. 10. - 2 公共施設に内附する緑地完了公告		

 凡 例		
	開発区域境界線	 区民防災組織用消渴水利 (55can)
	Ⅰ区域界線	 ⅠⅠ区
	区域内道路	 ⅡⅡ区
	計画建築物	
	修景緑地	
	庭園緑地	
	緑地	
	アプローチ及その他の空地	
	私道及スミ切	
	アクティビティゾーン (公開空地)	
	ゴミ置場	

公 園 写 1:600

