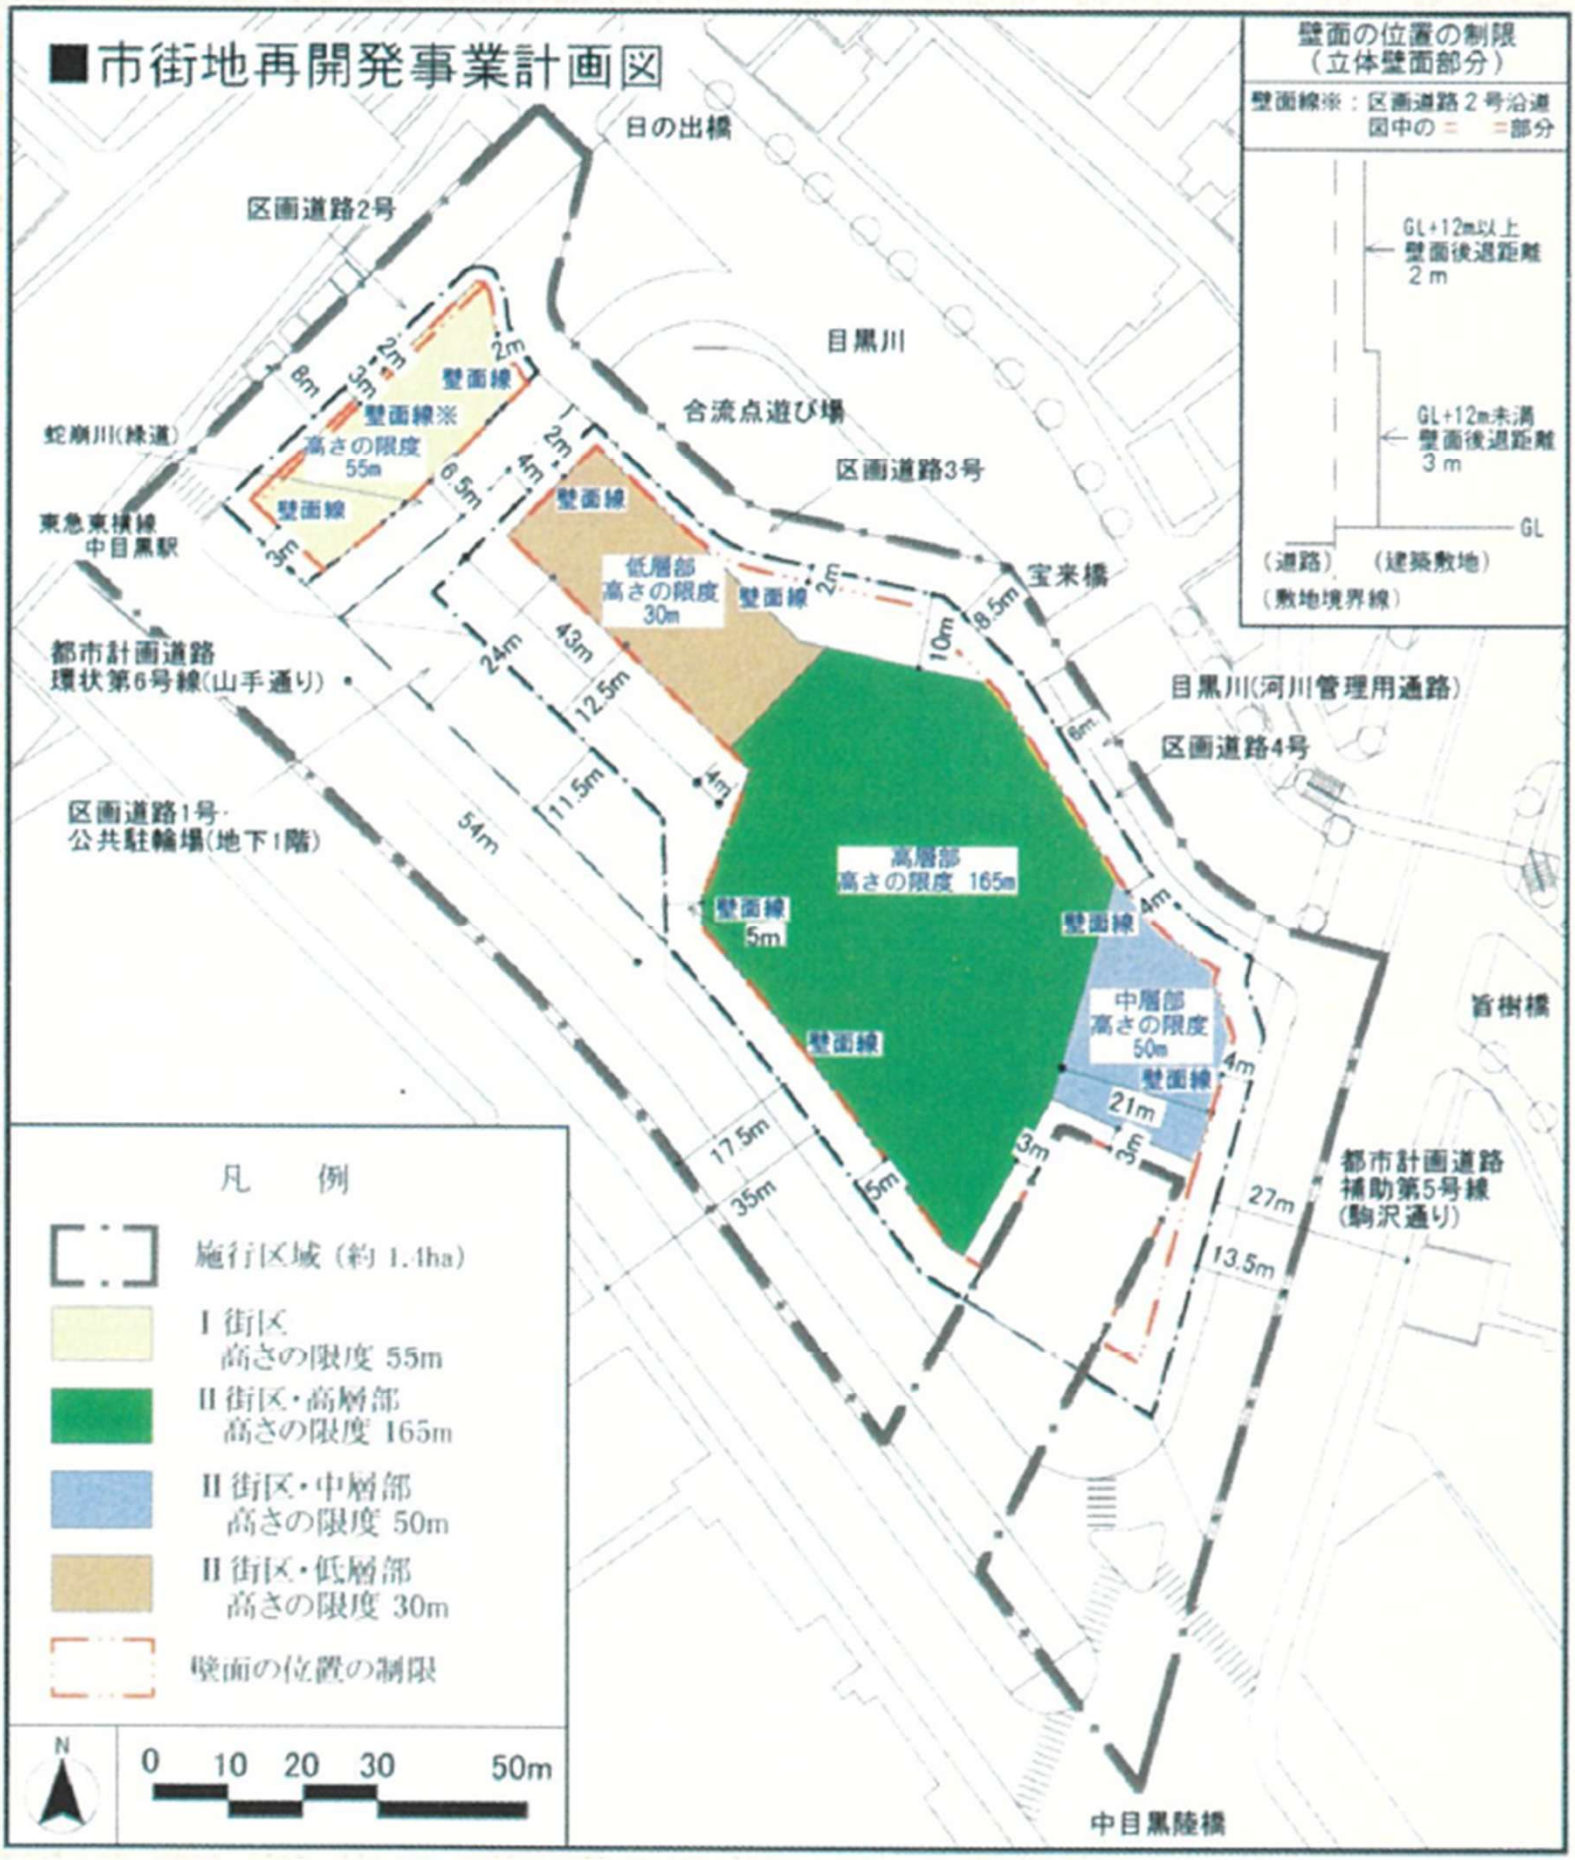■市街地再開発事業計画図