


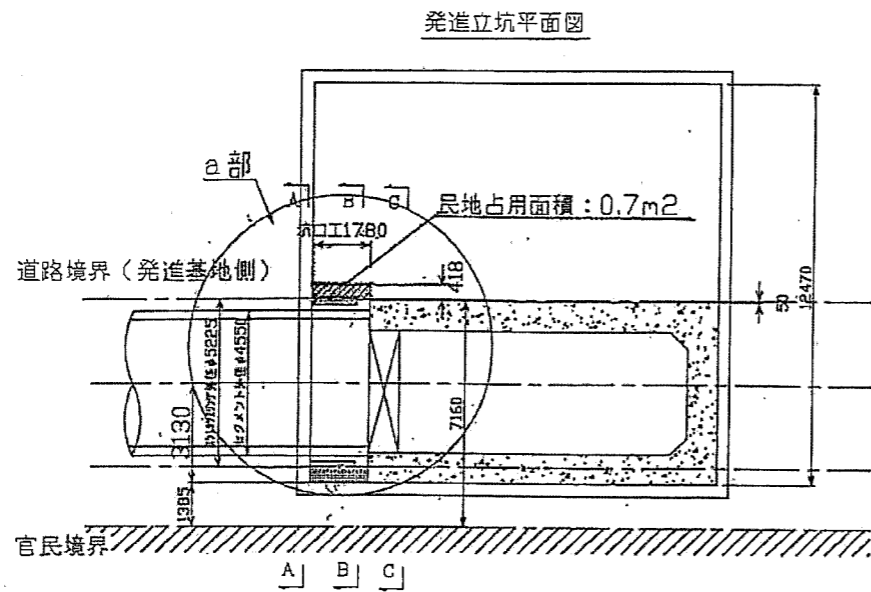


抗口コンクリート(永久残置物件)図





管理境界占用範囲図 縮尺1/200



a部詳細図(B-B) 縮尺1/100

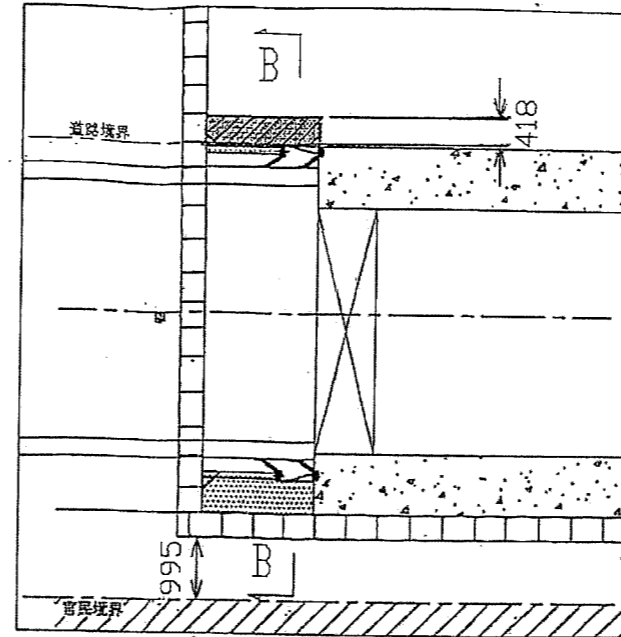

a部詳細図(C-C) 縮尺1/100

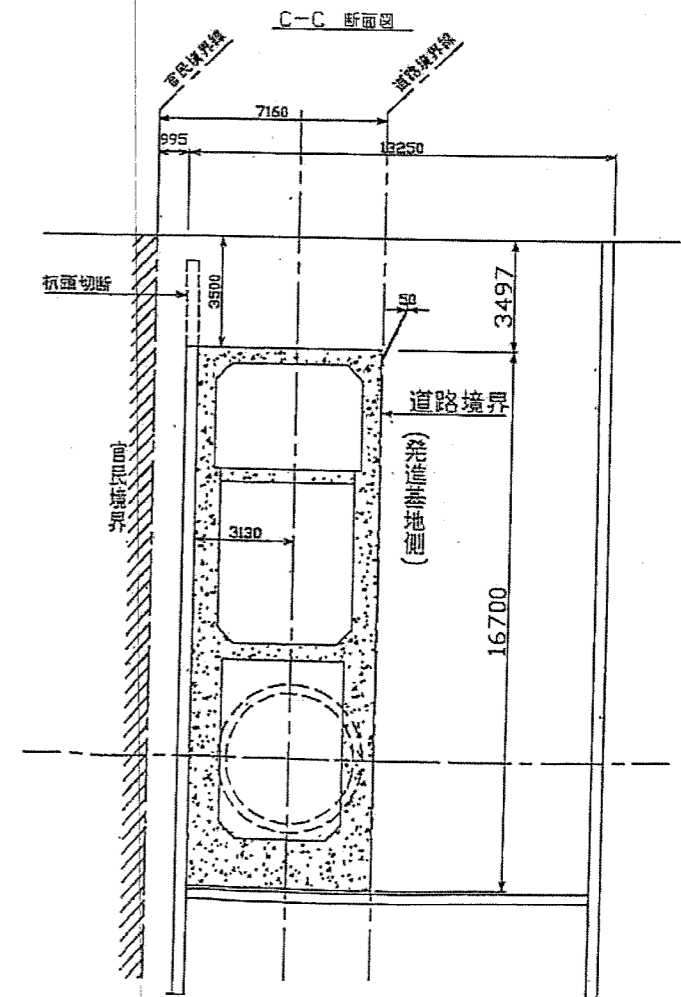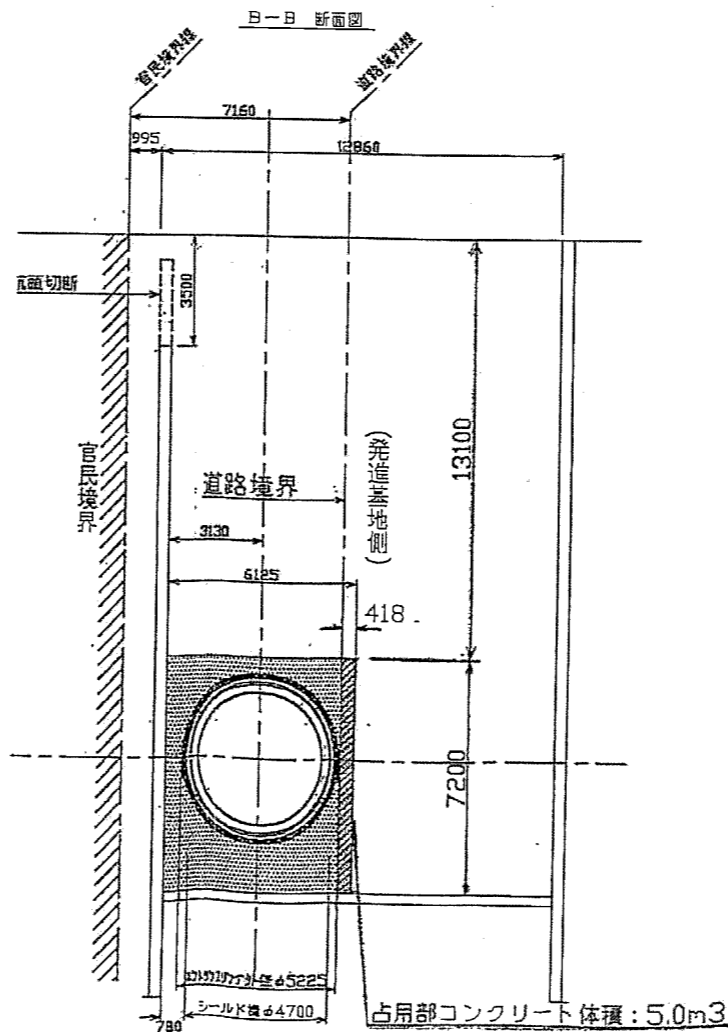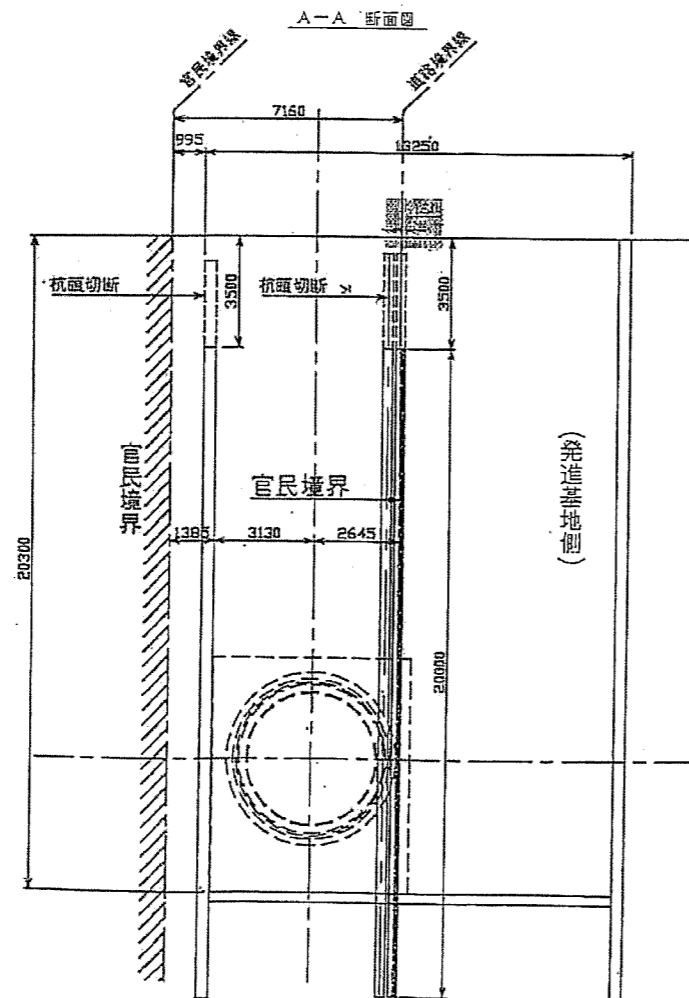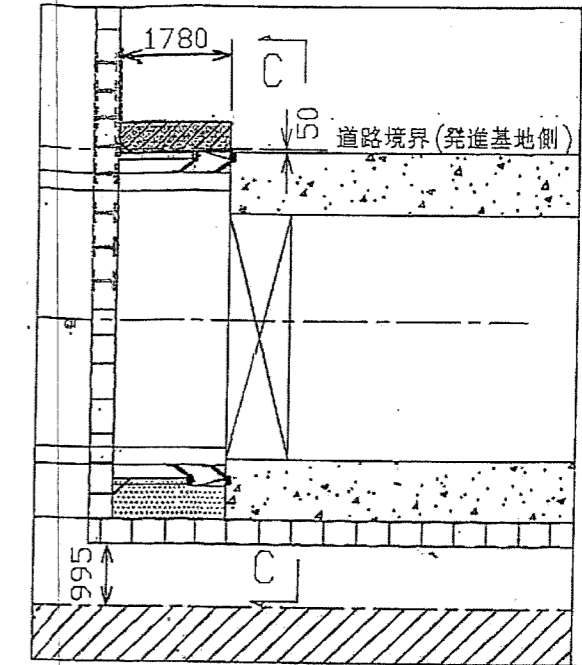

本PDFは複写の為、図面記載の寸法を参照とすること。