



B1階平面図

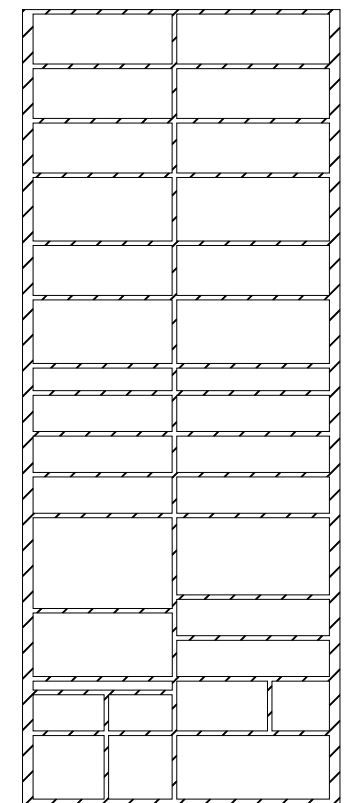


地下ピット図

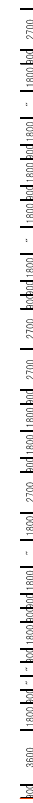


 :掘削土埋め戻し




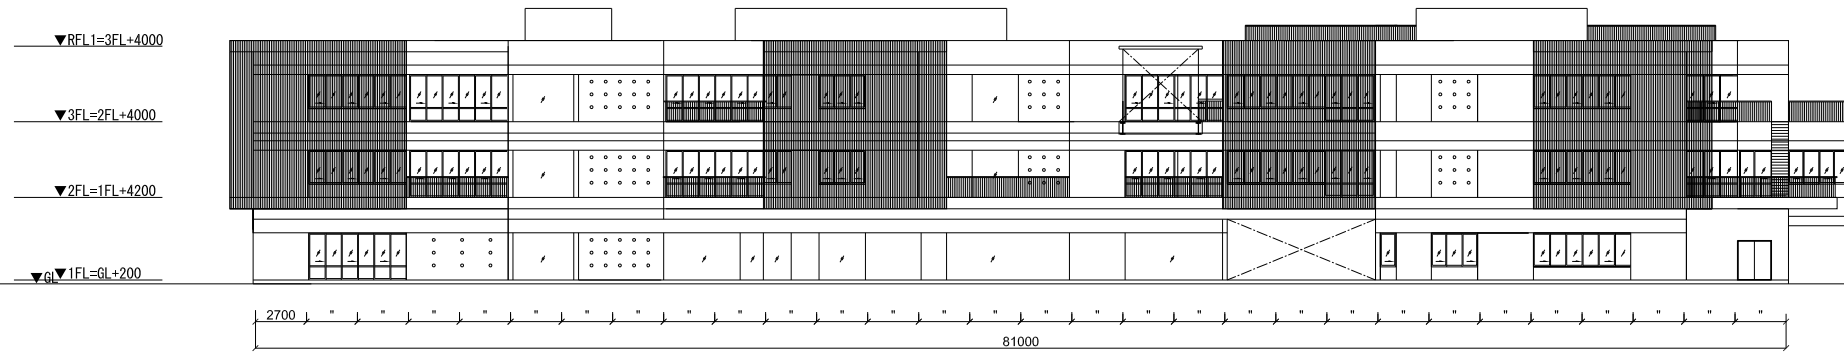


東側立面図

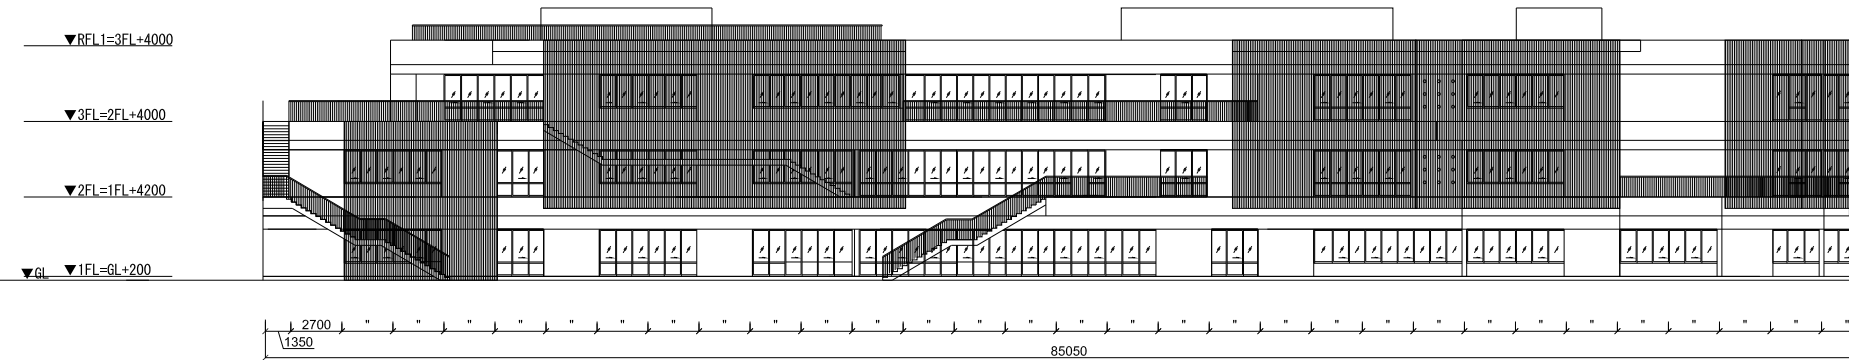


西側立面図

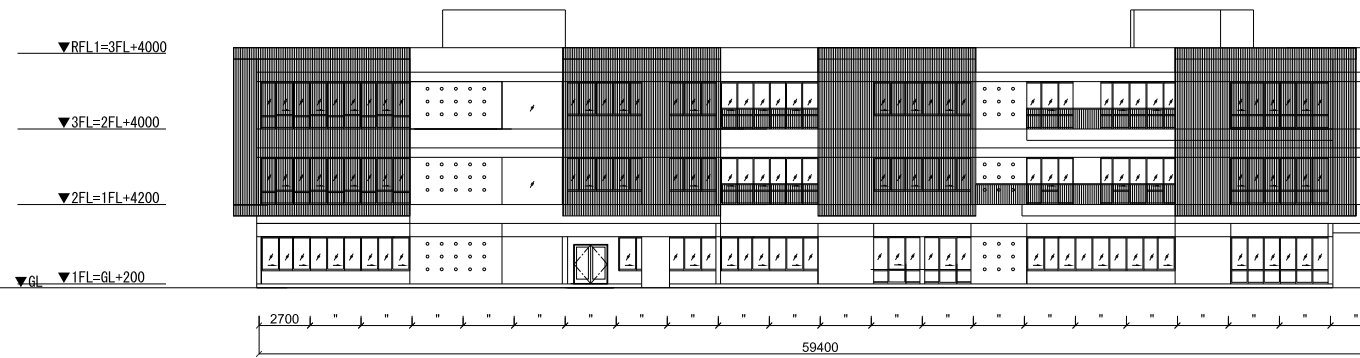


南側立面図

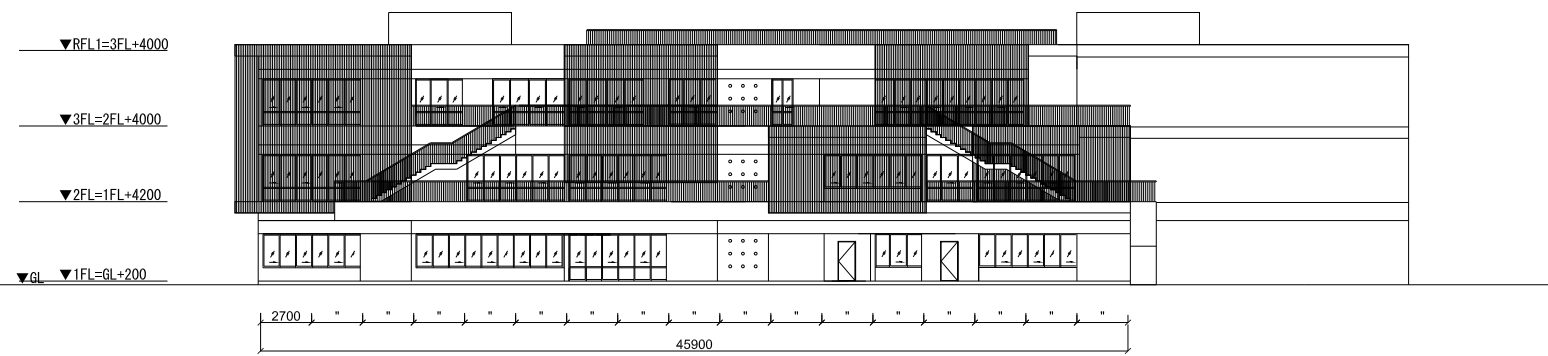


北側立面図

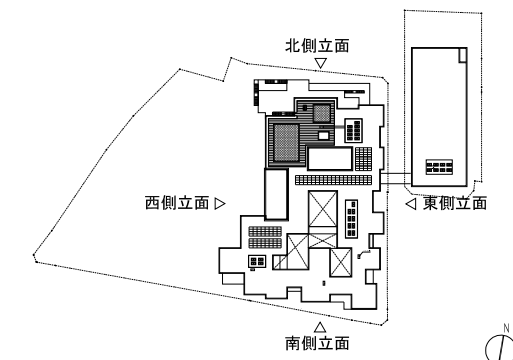


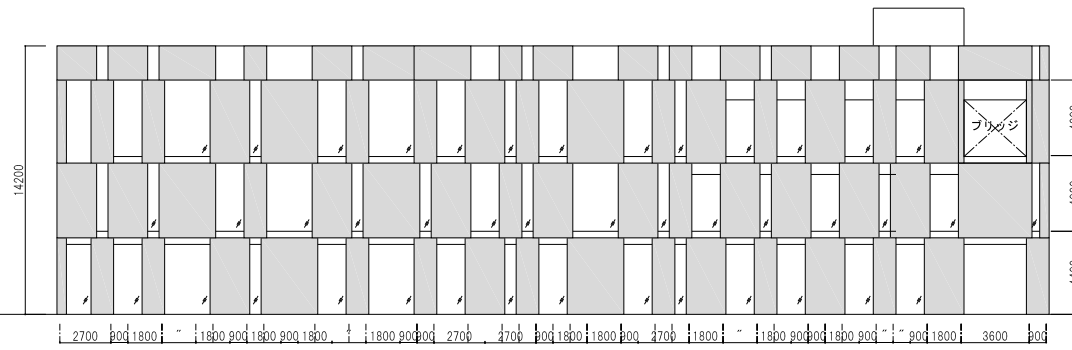


西側立面図

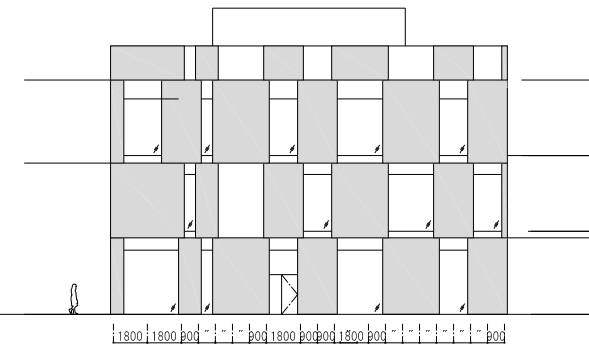

南側立面図

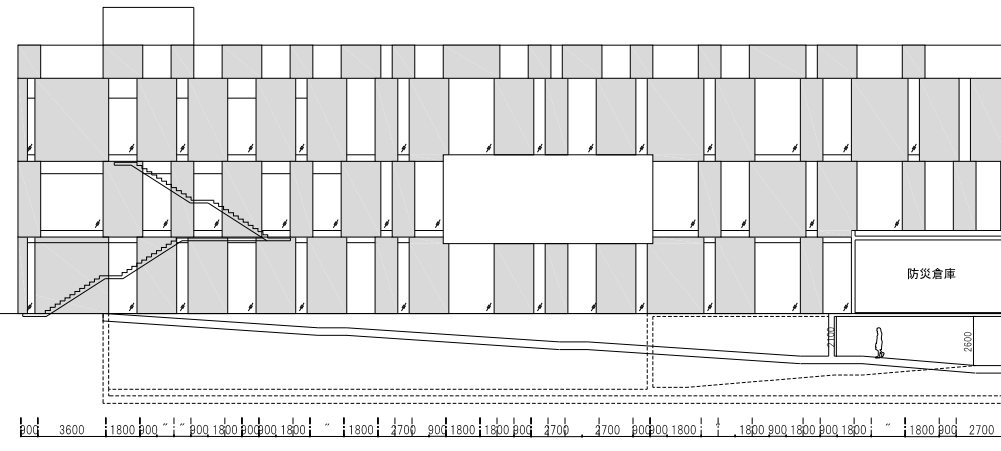

東側立面図

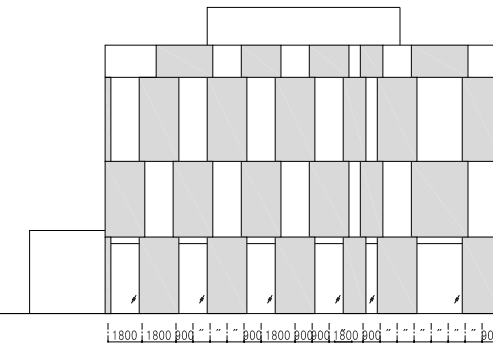

北側立面図

